


PLAN ZAGOSPODAROWANIA TERENU arkusz I

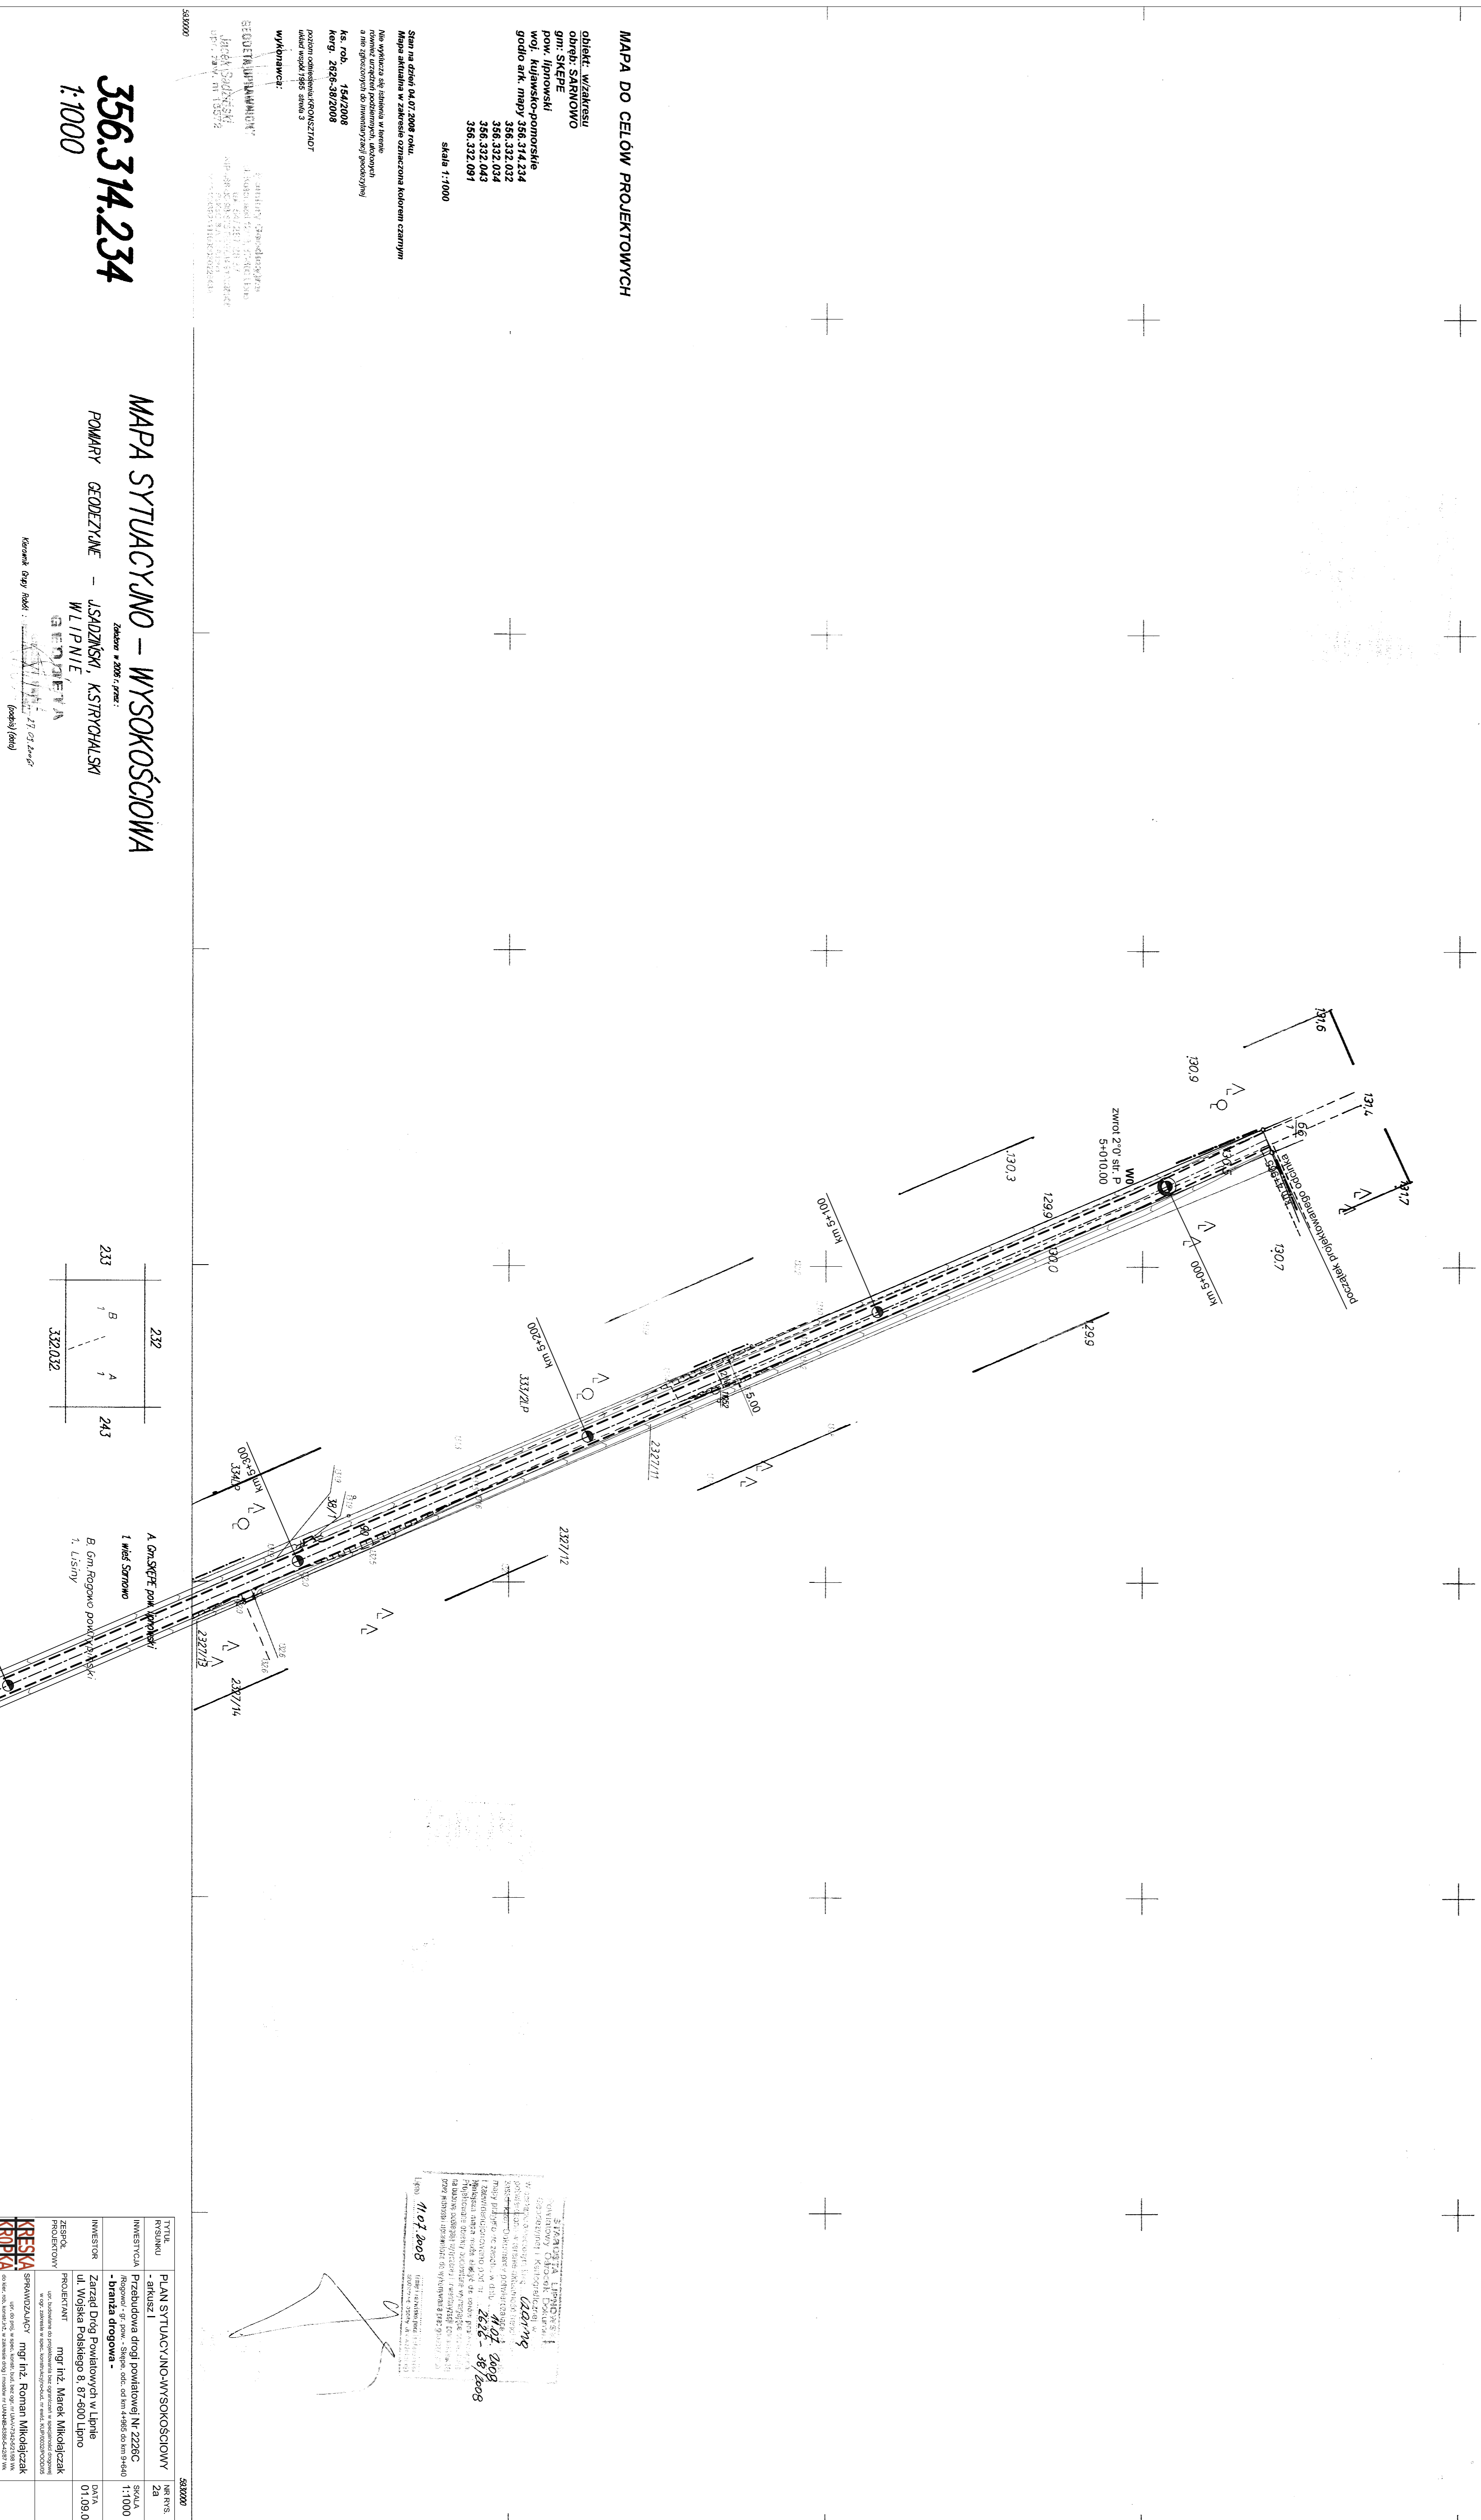

MAPA DO CELÓW PROJEKTOWYCH

OBJEKT: WZAKRESU
obrab: SARNOWO
gm: SKEPE
pow: lipnowski
woj: kujawsko-pomorskie
gmina: Lipnowo
rodzaj: 1:1000
356.332.032
356.332.043
356.332.091
skala: 1:1000

Stan na dzień 04.07.2008 roku.
 Mapa aktualna w zakresie oznaczona kolorem czarnym
 Nie wyklucza się istnienia w terenie
 elementów niezgodnych z projektem, ukazywanych
 a nie objętych w projekcie, w szczególności
 Ks. rob. 154/2008
 Kewg. 2628-38/2008
 pozostających w stosunku do projektu
 ukł. współ. 1985 - system 3
WYDAWCA:

SEKCYJA: WYKONAWCA
IMIĘ: SŁOJANOWSKI
ADRES: ul. Wolności 11, 85-100 Lipno
TEL: 52 232 71 11
FAX: 52 232 71 12
WWW: www.slojanowski.pl


356.314.234
1:1000

MAPA SYTUACYJNO – WYSOKOŚCIOWA

POZIOMY GEODEZYJNE – USADZONSKI, KSTRYCHALSKI

W LIPNIE

Forma: Org: Rodz: 1:1000 (czarna/kolor)

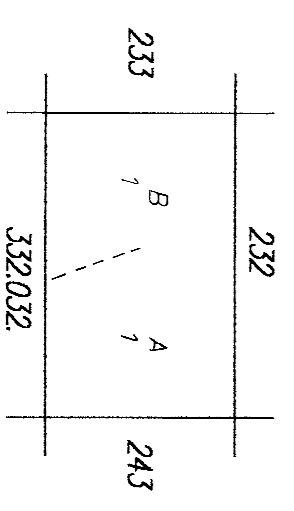

A. Gm. SKEPE pow. lipnowski
1. wieś Sarnowo
B. Gm. Rogowo pow. lipnowski
1. Lishy

TYTUŁ	PLAN SYTUACYJNO-WYSOKOŚCIOWY	INWENIENIA	Przebudowa drogi powiatowej N-2256C - bieżąca drogowca	INWESTOR	Zarząd Drog Powiatowych w Lipnie ul. Wojska Polskiego 6, 87-500 Lipno	ZESPÓŁ PROJEKTOWY	mgr inż. Marek Mikolajczak	SPRAWOZDAWCY	mgr inż. Roman Mielędzicki	INWENIENIA	2a	SKALA	1:1000	DATA	01.09.08
-------	------------------------------	------------	--------------------------------------------------------	----------	-----------------------------------------------------------------------	-------------------	----------------------------	--------------	----------------------------	------------	----	-------	--------	------	----------

KREKA
KROKA

