


PLAN ZAGOSPODAROWANIA TERENU arkusz II

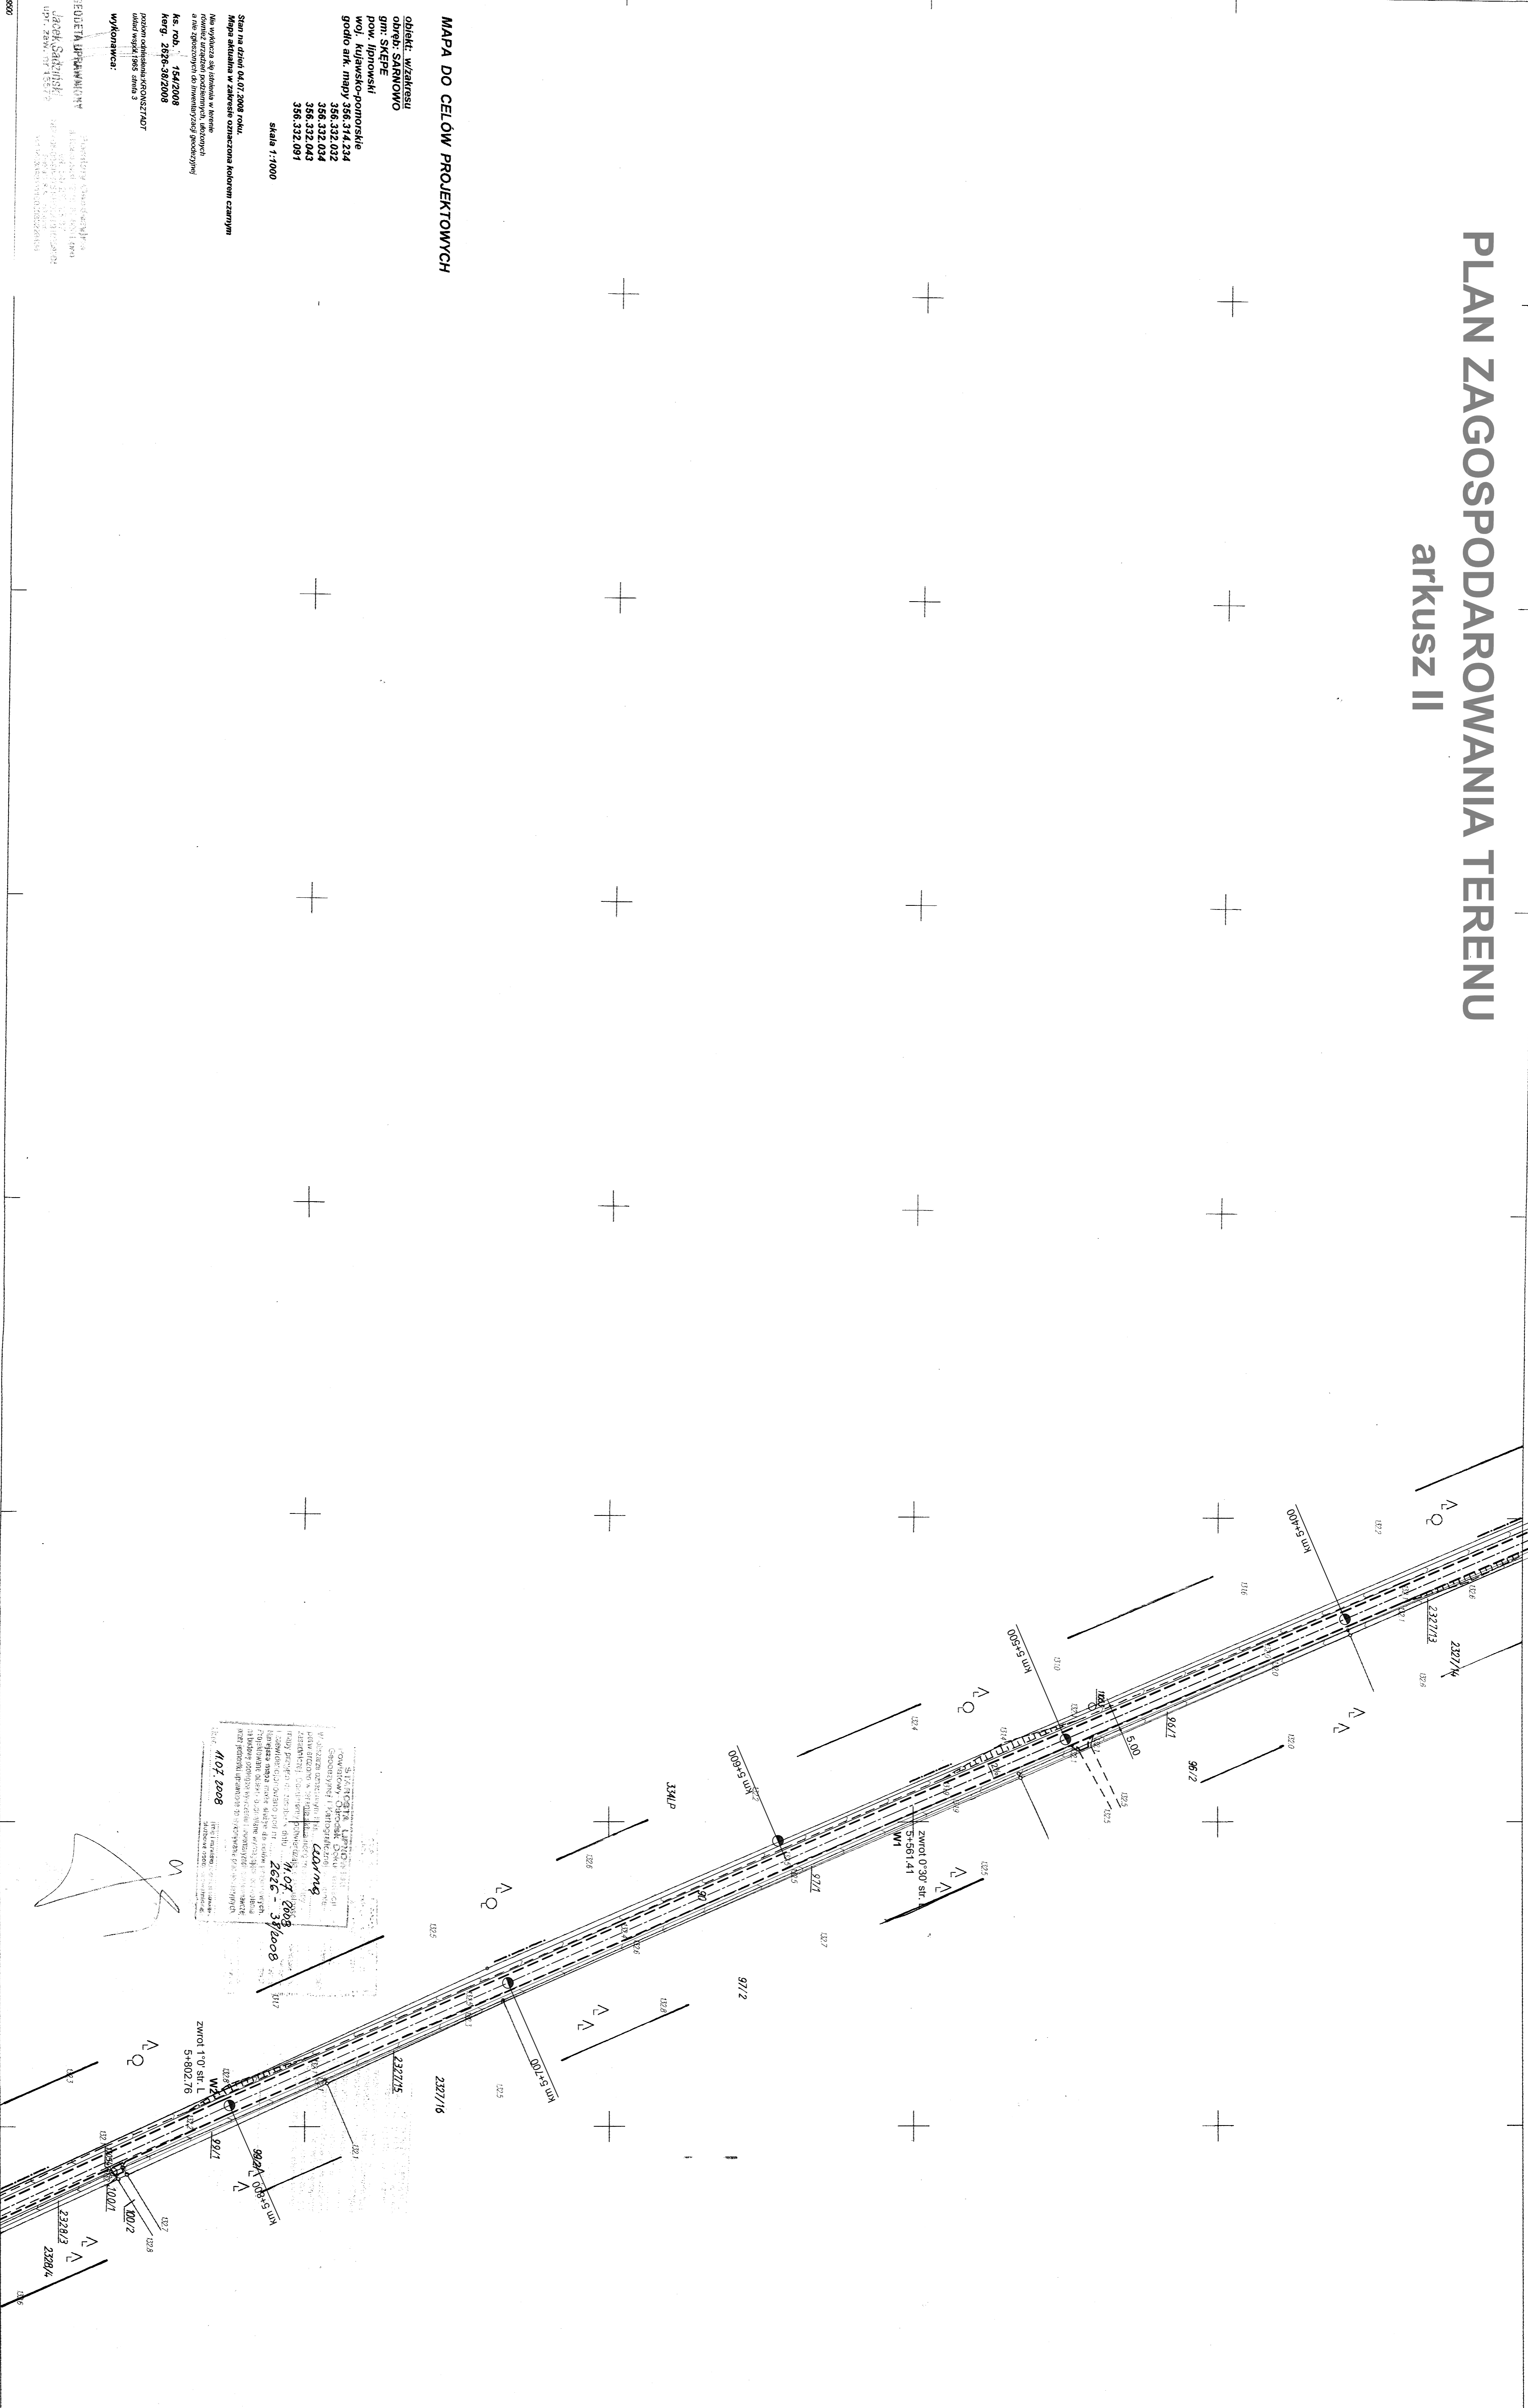

MAPA DO CELÓW PROJEKTOWYCH

Obiekt: WYKONANIE
OPRACOWANIA
DROGI: SKĘPE
pow. lipnowski
woj. kujawsko-pomorskie
godło ark. mapy 356.332.032
356.332.034
356.332.043
356.332.091
Skala 1:1000


Stan na dzień 04.07.2008 roku.
Mapa składowa w zakresie oznaczenia kolorem szarym
Nowa wytyczna się składa z: 1. Wytyczna
2. Wytyczna 2.000m
3. Wytyczna 3.000m
4. Wytyczna 4.000m
100. Wytyczna 100.000m

Biuro Projektowe
Jacek Sankowski
ul. Żelazna 10
01-650 Warszawa
tel. 22 626 10 10
www.jaceksankowski.pl

356.332.032
1:1000

MAPA SYTUACYJNO – WYSOKOŚCIOWA

POMIARY GEODEZYJNE – LASZCZYŃSKI, KSTRYGAŁSKI
WILPIŃSKI
GEODEZYJNY
ul. Żelazna 10
01-650 Warszawa
tel. 22 626 10 10
www.jaceksankowski.pl

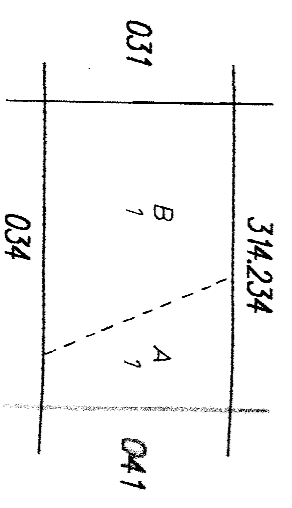

STACJA GEODEZYJNA
WYKONANA W CELU
WYKONANIA
OPRACOWANIA
DROGI: SKĘPE
pow. lipnowski
woj. kujawsko-pomorskie
godło ark. mapy 356.332.032
356.332.034
356.332.043
356.332.091
Skala 1:1000

TYTUŁ	PLAN SYTUACYJNO-WYSOKOŚCIOWY	INWENIENSIJA	Przebudowa drogi powiatowej nr 2226C ul. Wojska Polskiego 6, 57-500 Lipno - brawa drogowa	INWENIENSIJA	Przebudowa drogi powiatowej nr 2226C ul. Wojska Polskiego 6, 57-500 Lipno - brawa drogowa
ZESPÓŁ PROJEKTOWY	mgr inż. Marek Mikolajczak	PROJEKTANT	mgr inż. Marek Mikolajczak	PROJEKTANT	mgr inż. Marek Mikolajczak
SPRAWOZDAWCA	mgr inż. Roman Miodęziak	SPRAWOZDAWCA	mgr inż. Roman Miodęziak	SPRAWOZDAWCA	mgr inż. Roman Miodęziak
INWESTOR	Zarząd Drog Powiatowych w Lipnie	INWESTOR	Zarząd Drog Powiatowych w Lipnie	INWESTOR	Zarząd Drog Powiatowych w Lipnie
DATA	01.09.08	DATA	01.09.08	DATA	01.09.08