


PLAN ZAGOSPODAROWANIA TERENU
arkusz III

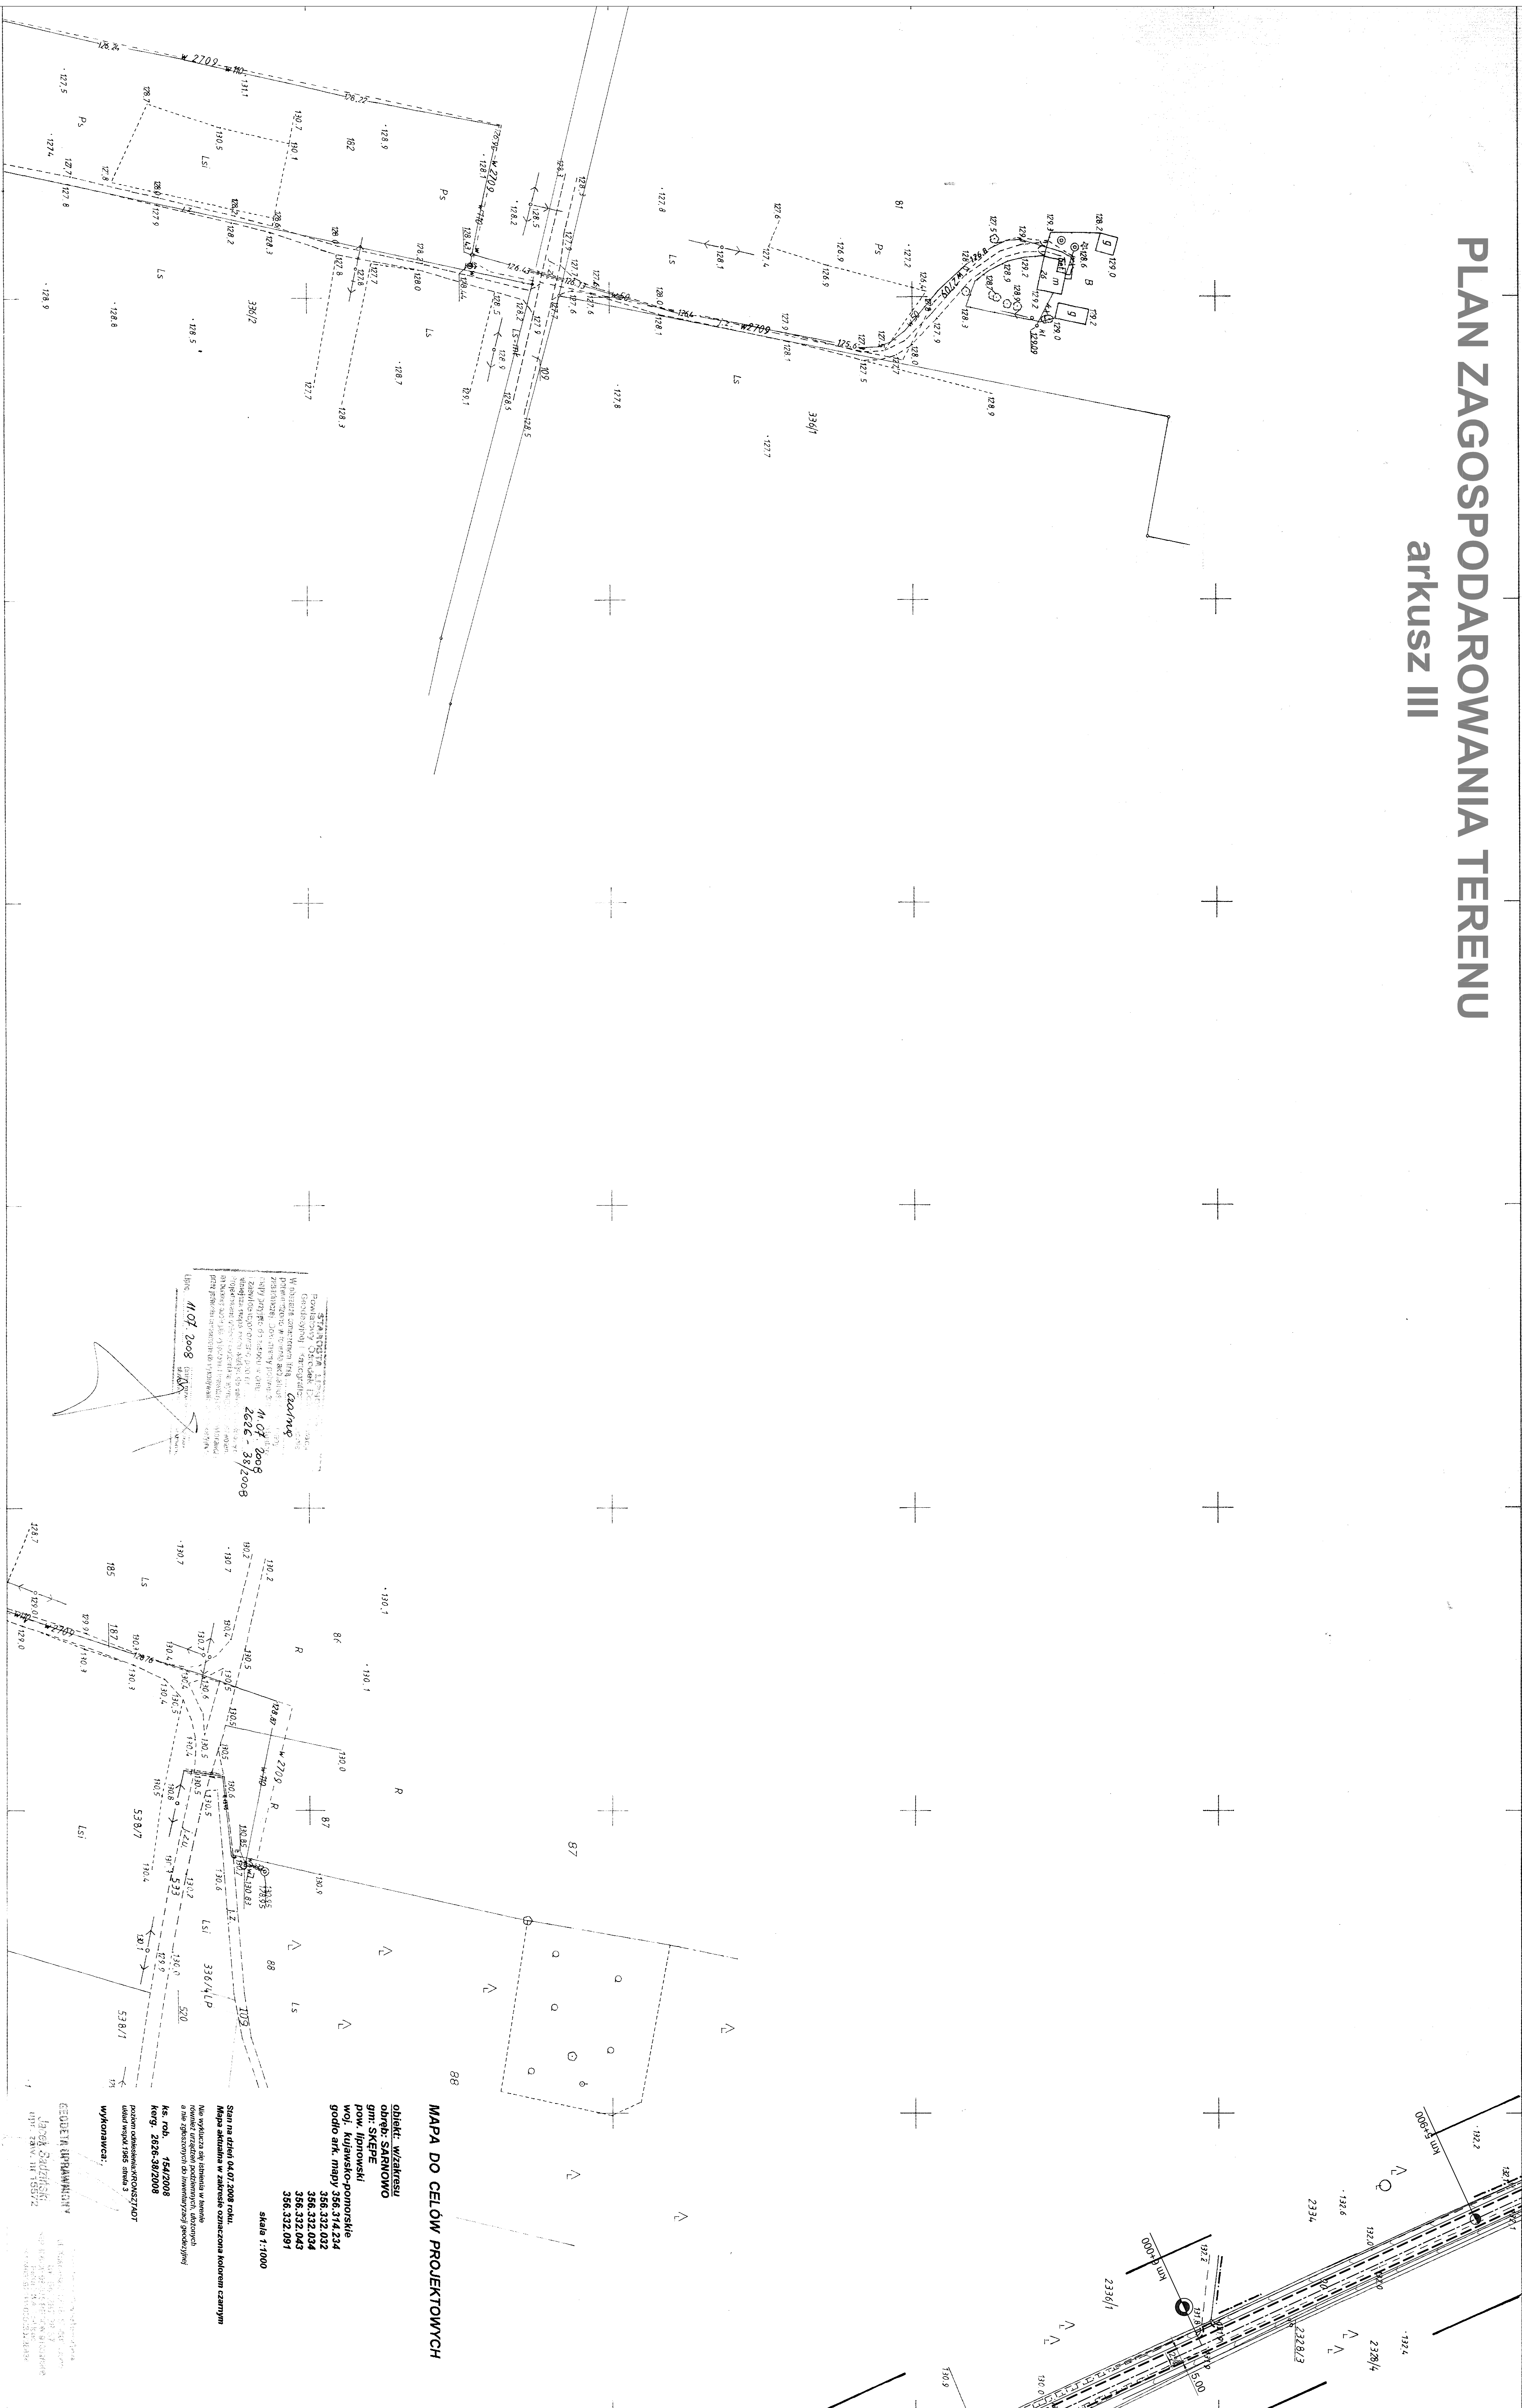


356.332.034
1:1000

MAPA SYTUACYJNO-WYSOKOŚCIOWA

zobowiązanie nr roku 2012 przez
POMIARY GEODEZYJNE
ul. Kosciuszki 12/18
87-600 Lipno

Arkusze 1-11
Data 01.12.2008

STANOWISKO WYKONAWCY
Pomiary Situlne i Geodezyjne
W. Krawiec
ul. Kosciuszki 12/18
87-600 Lipno
11.01.2008
2008-38/2008

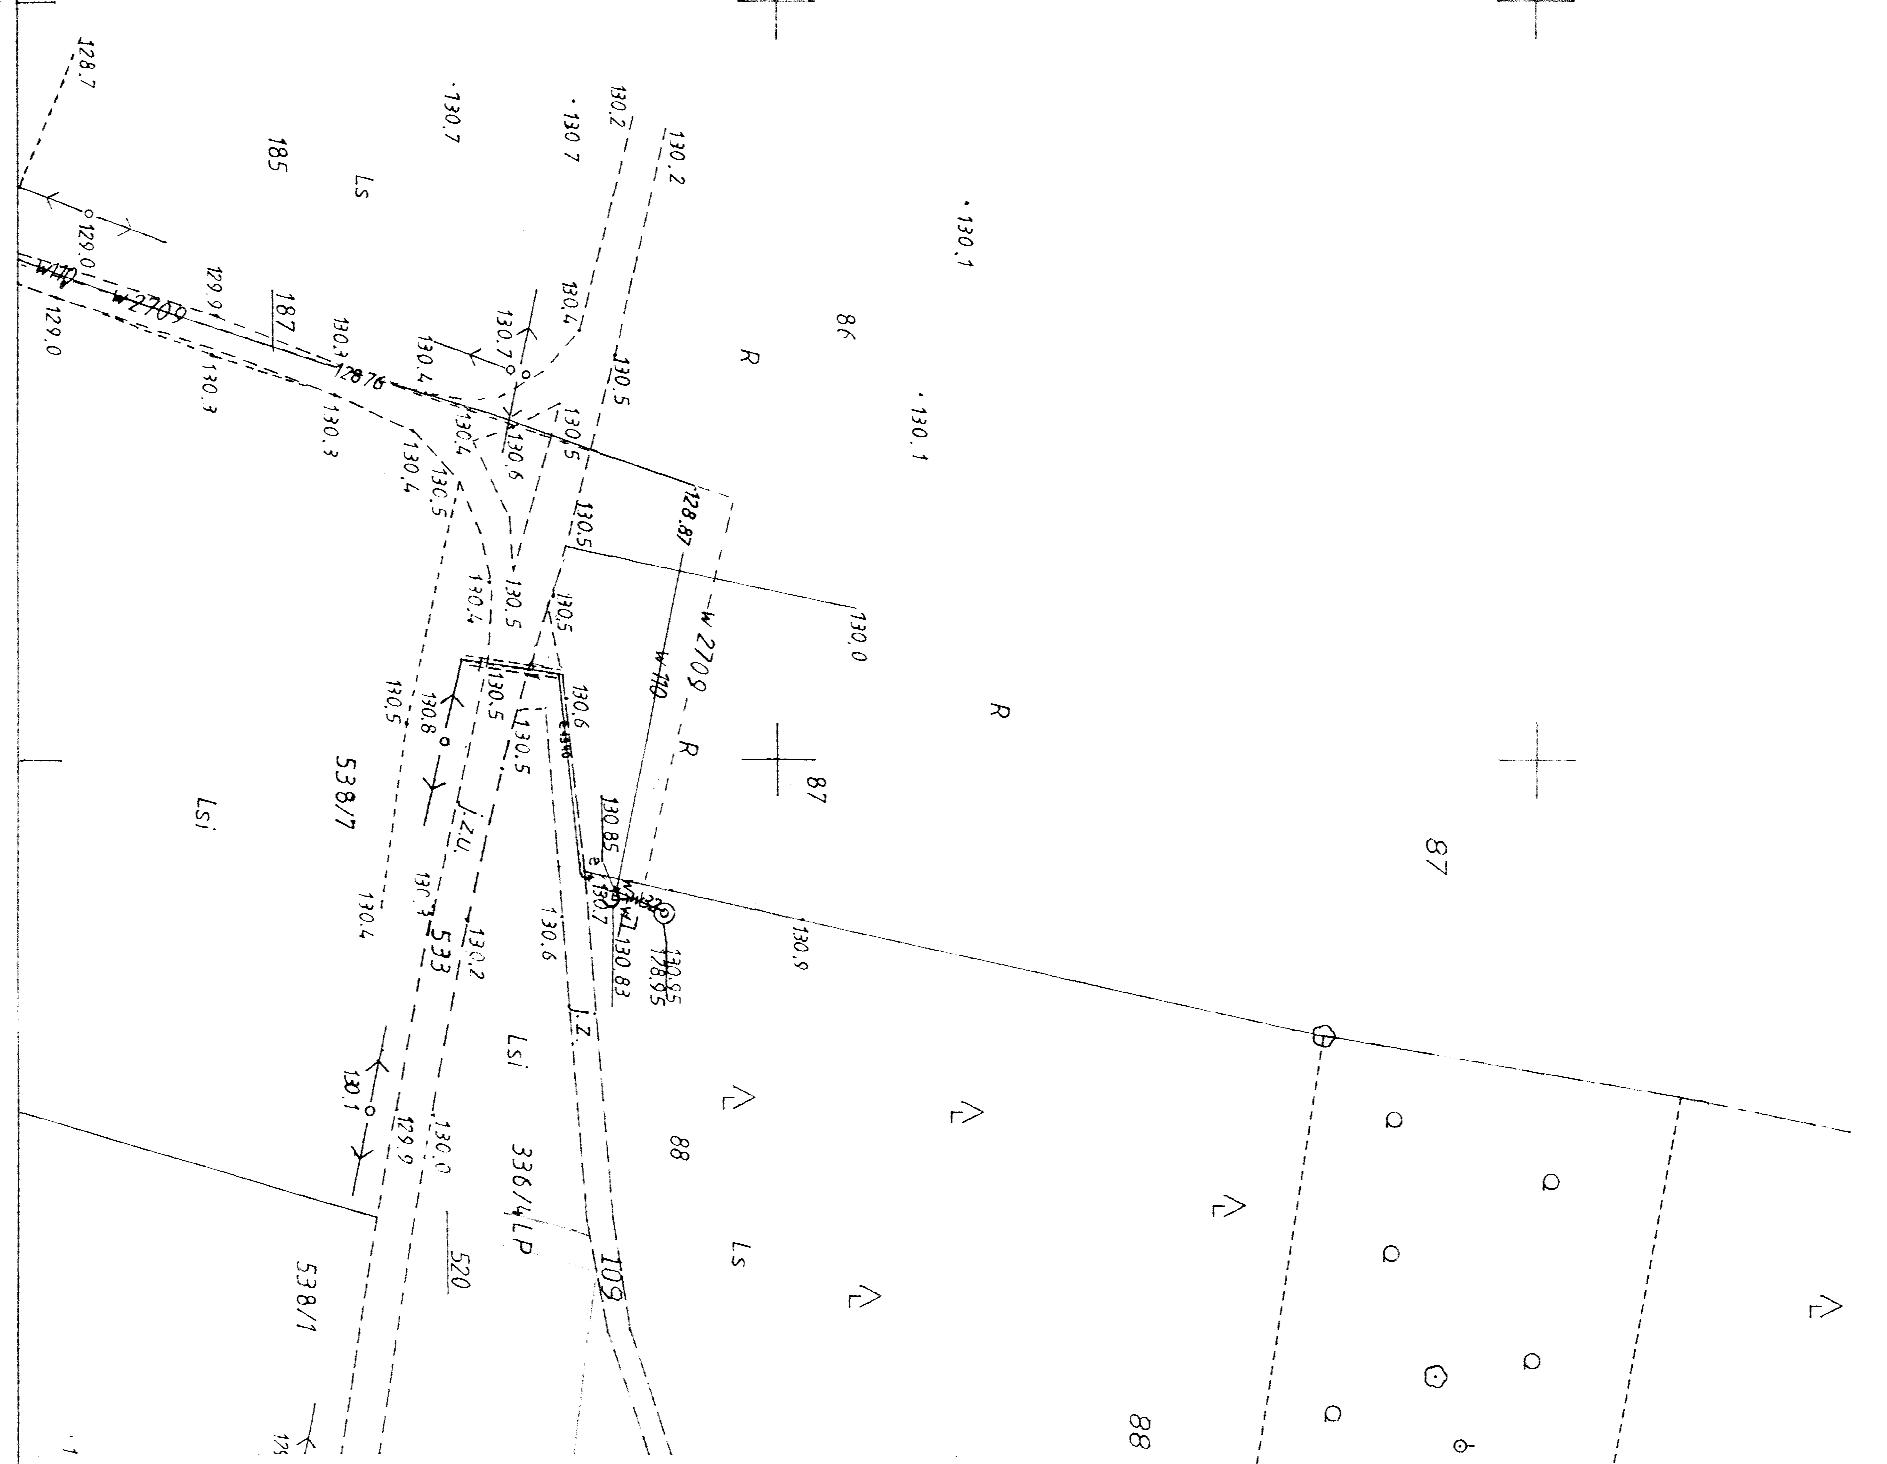

MAPA DO CELOW PROJEKTOWYCH

OBJEKT WZKRESU
ODRĘB. SIAKOWO
gm. SIAKOWO
woj. kujawsko-pomorskie
godło ark. mapy 356.332.034
356.332.043
356.332.091
skala 1:1000

Stan na dzień 04.07.2008 roku.
Mapa składowa w zakresie oznaczonego kolorem czarnym
Numer wypisany jest w składowej
Numer urzędowy podany jest w składowej
Numer wypisany jest w składowej
Ks. rol. 754/2008
Kreg. 2008-38/2008
Pozostawienie w projekcie
wykonawcy.

TYTUŁ	INSTRUMENT	INWESTOR	ZESPÓŁ PROJEKTOWY	SPRAWOZDAWCY	DATA
PLAN SYTUACYJNO-WYSOKOŚCIOWY	arkusz III	Zarząd Drog Powiatowych w Lipnie - branża drogowa	mgr inż. Marek Mikolajczak mgr inż. Marek Mikolajczak	mgr inż. Roman Miodęziak mgr inż. Roman Miodęziak	01.09.08