

MAPA DO CELÓW PROJEKTOWYCH

obręb: SARNOWO-SZCZĘKARZEWO

gm. Skępe
pow. lipnowski
woj. kujawsko-pomorskie

godło ark. mapy: 356.332.093

skala 1:1000

Stan na dzień 13.09.2006r.

Mapa aktualna w zakresie oznaczonym kolorem czerwonym.

Nie wklucza się istnienia ewent. urządzeń podziemnych
dotychczas a nie zgłoszonych do inwentaryzacji geodezyjnej.

ks. rob. 192/2006
Kreg. 2626-27/2006



poziom odniesienia: KRONSTADT
układ współr. 1965 sfera 3

Wykonawca:

Pomiarowy Geodezyjny
ul. Kaciszewski 12/16, 87-400 Lipno
NIP 661-541-287-231-37
REGON 141265-11-11028888
641635387111028888
GIEŁDZIŃSKI
Jacek GIEŁDZIŃSKI
ul. S. 20, 87-400 Lipno

(Signature)
Kujawsko-Pomorskie
Lipno

PLAN ZAGOSPODAROWANIA TERENU
arkusz VI

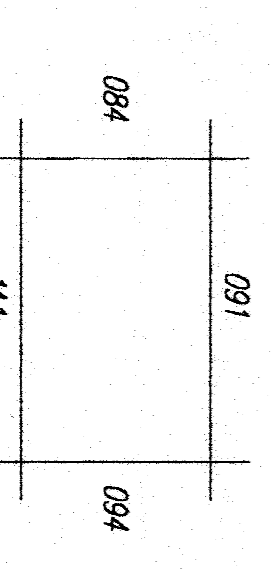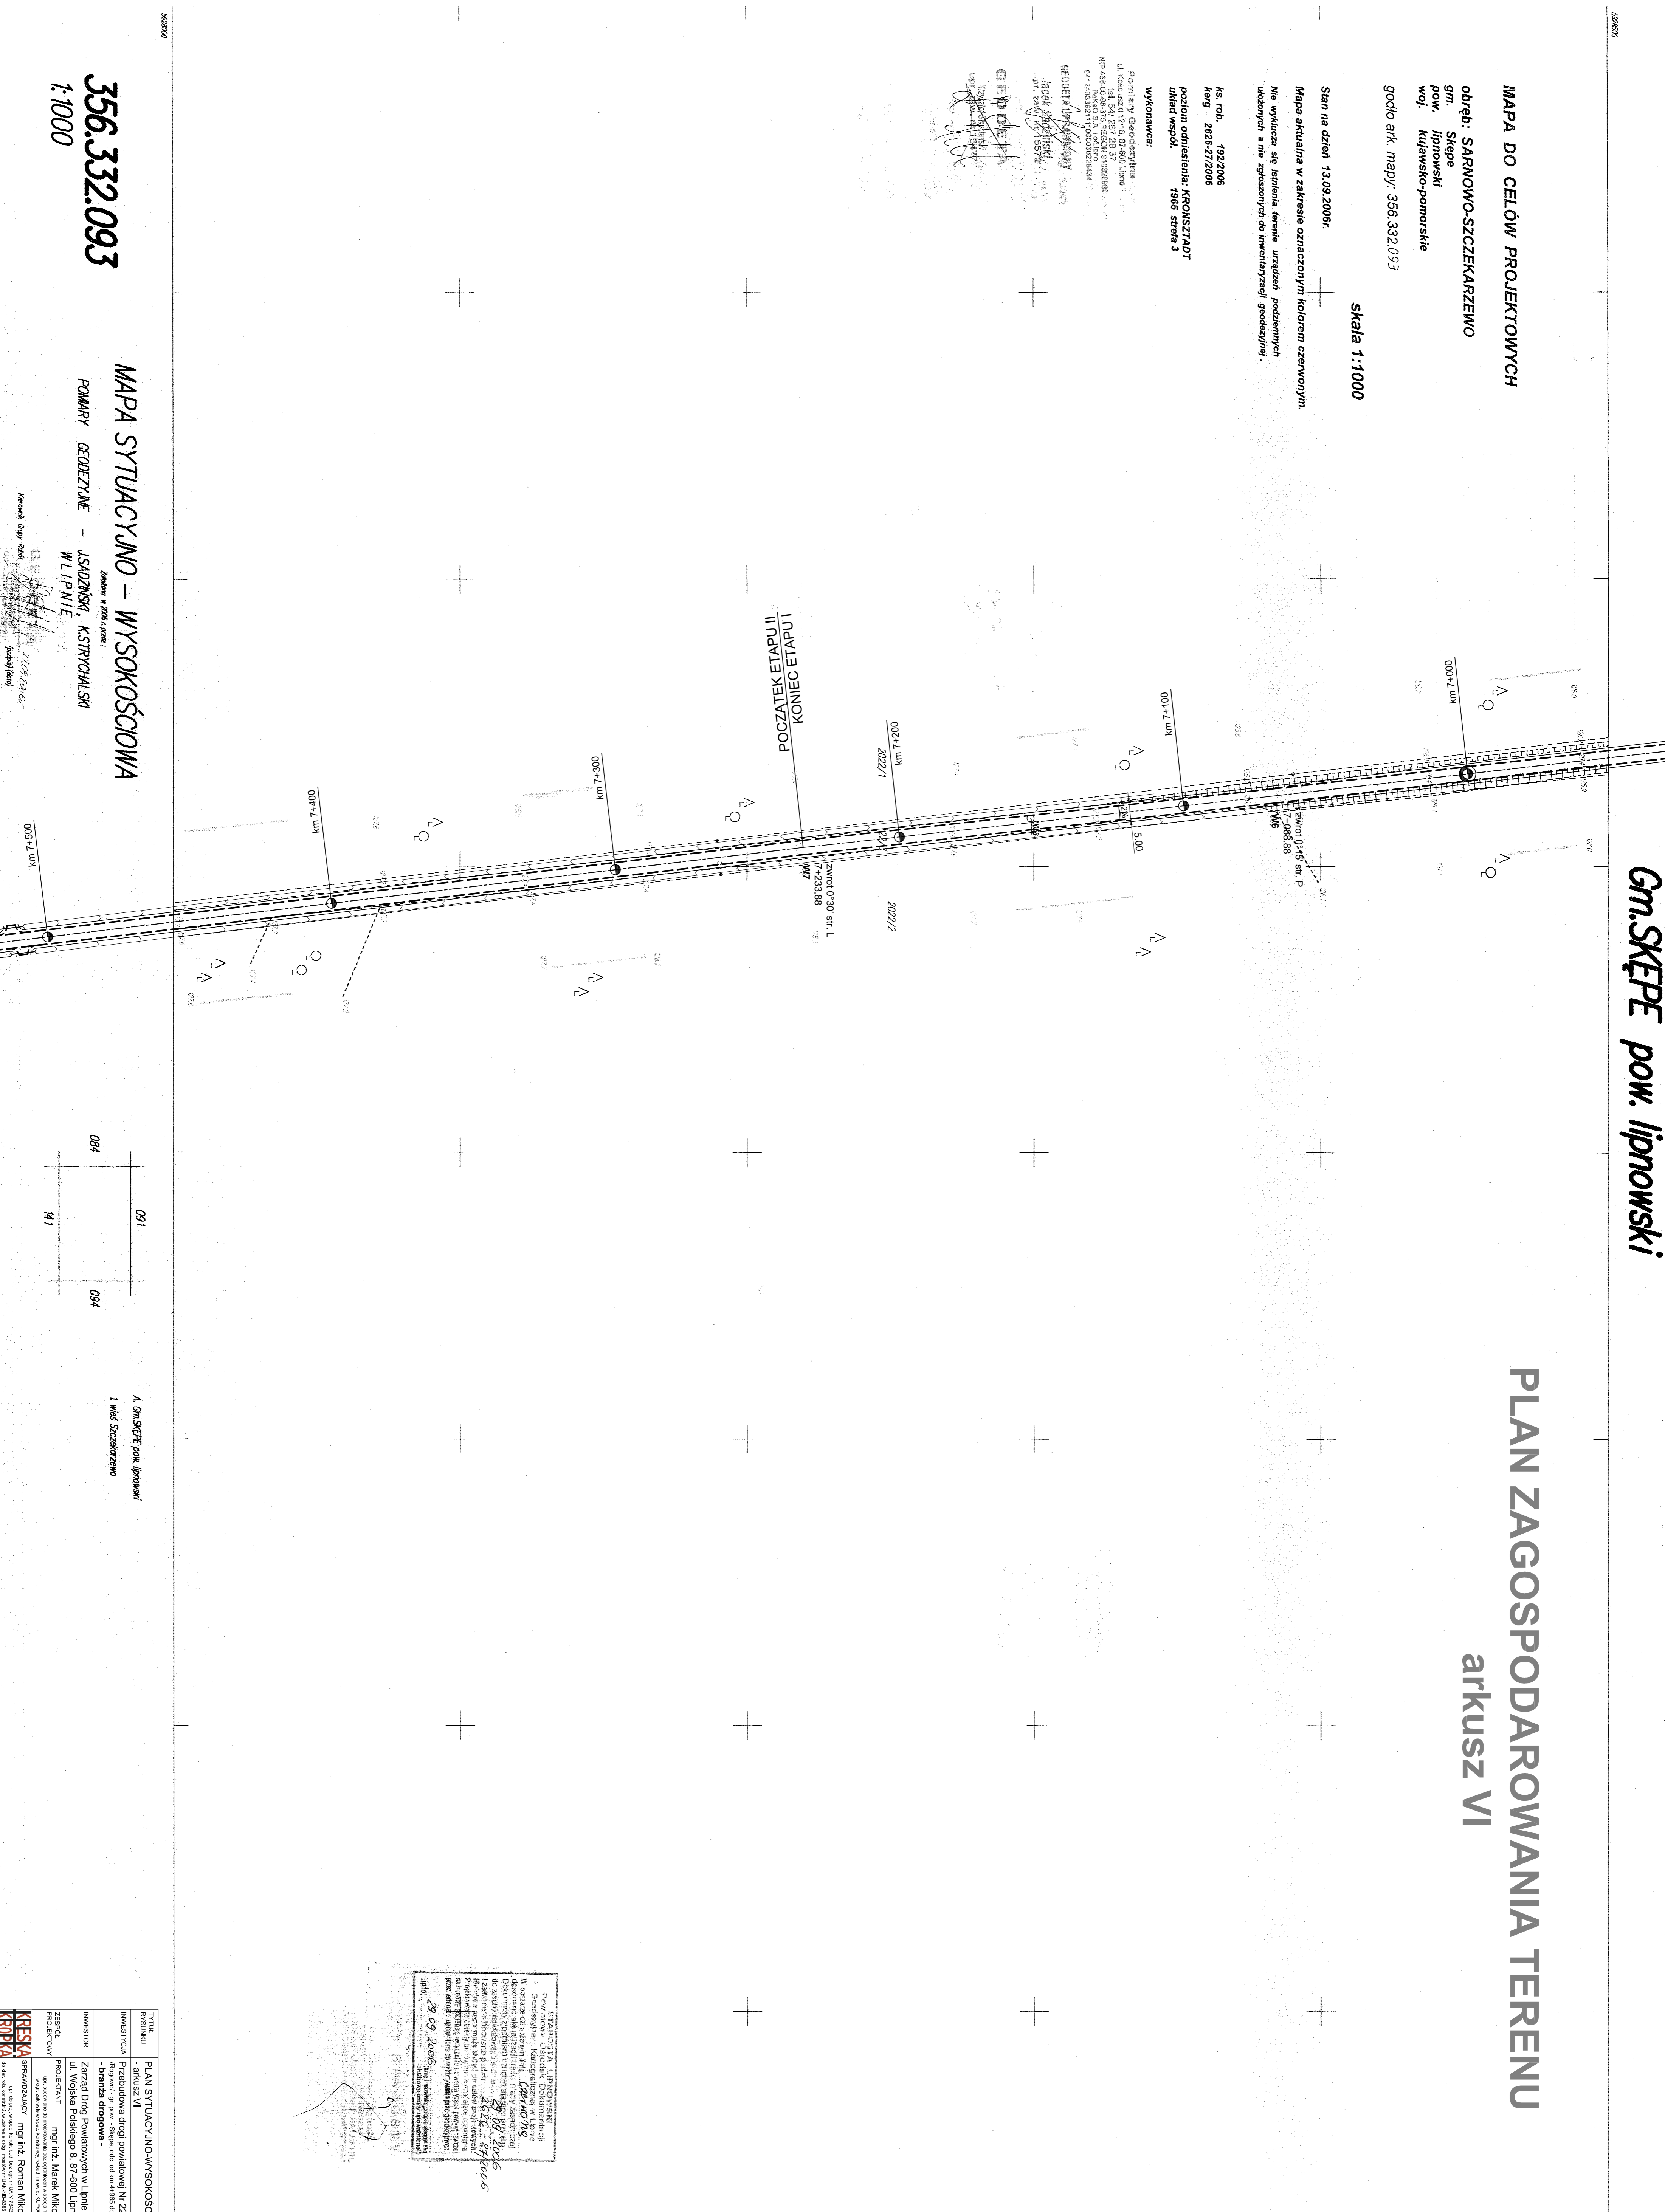

A. Gm. SKĘPE pow. lipnowski
1. Międ. Szczekarzowo

TYTUŁ: PLAN STYLACYJNO-WYSOKOŚCIOWY
INWESTYCJA: Przebudowa drogi powiatowej Nr 2226C - bieżnia drogową
INWESTOR: Zarząd Drogi Powiatowych w Lipnie
PROJEKTOWY: mgr inż. Marek Mikolajczak
SPRAWOZDAWCY: mgr inż. Roman Miodęziak
KROKWA

5028/00
356.332.093
1:1000
MAPA SYTUACYJNO - WYSOKOŚCIOWA
POMIARY GEODEZYJNE - USADZISKI, KSTRYCHAŁSKI WILIPNIE
Zakres: 2206 / 2206
Krajowa Mapa Drogowa
1:100 000
01.09.08