

PLAN ZAGOSPODAROWANIA TERENU
arkusz VII

MAPA DO CELÓW PROJEKTOWYCH

obręb: SARNOWO-SZCZĘKARZEWO

gm. Skłepę
pow. lipnowski
woj. kujawsko-pomorskie

godło ark. mapy: 356.332.14.1

skala 1:1000

Stan na dzień 13.09.2006r.

Mapa aktualna w zakresie oznaczonym kolorem czerwonym.

Mapa wyklucza się istnienia terenu urządzeń, podziemnych
układanych z nie zgłoszonych do Inwestycji geodezyjnej.


ks. rob. 1922006
keryg 2626-272006

poziom odległości: KROSZTADT
układ współ. 1985 strona 3

wykonawca:

Pracowni Geodezyjnej
di. Krosztadt, ul. 230, 231, Lipno
NIP: 662-98-97-95 NCSOŚ & KROSZTADT
SARNOWO-SZCZĘKARZEWO

GEODEZIA W KROSZTADCIE
KROSZTADT
ul. 230, 231, Lipno
NIP: 662-98-97-95
SARNOWO-SZCZĘKARZEWO

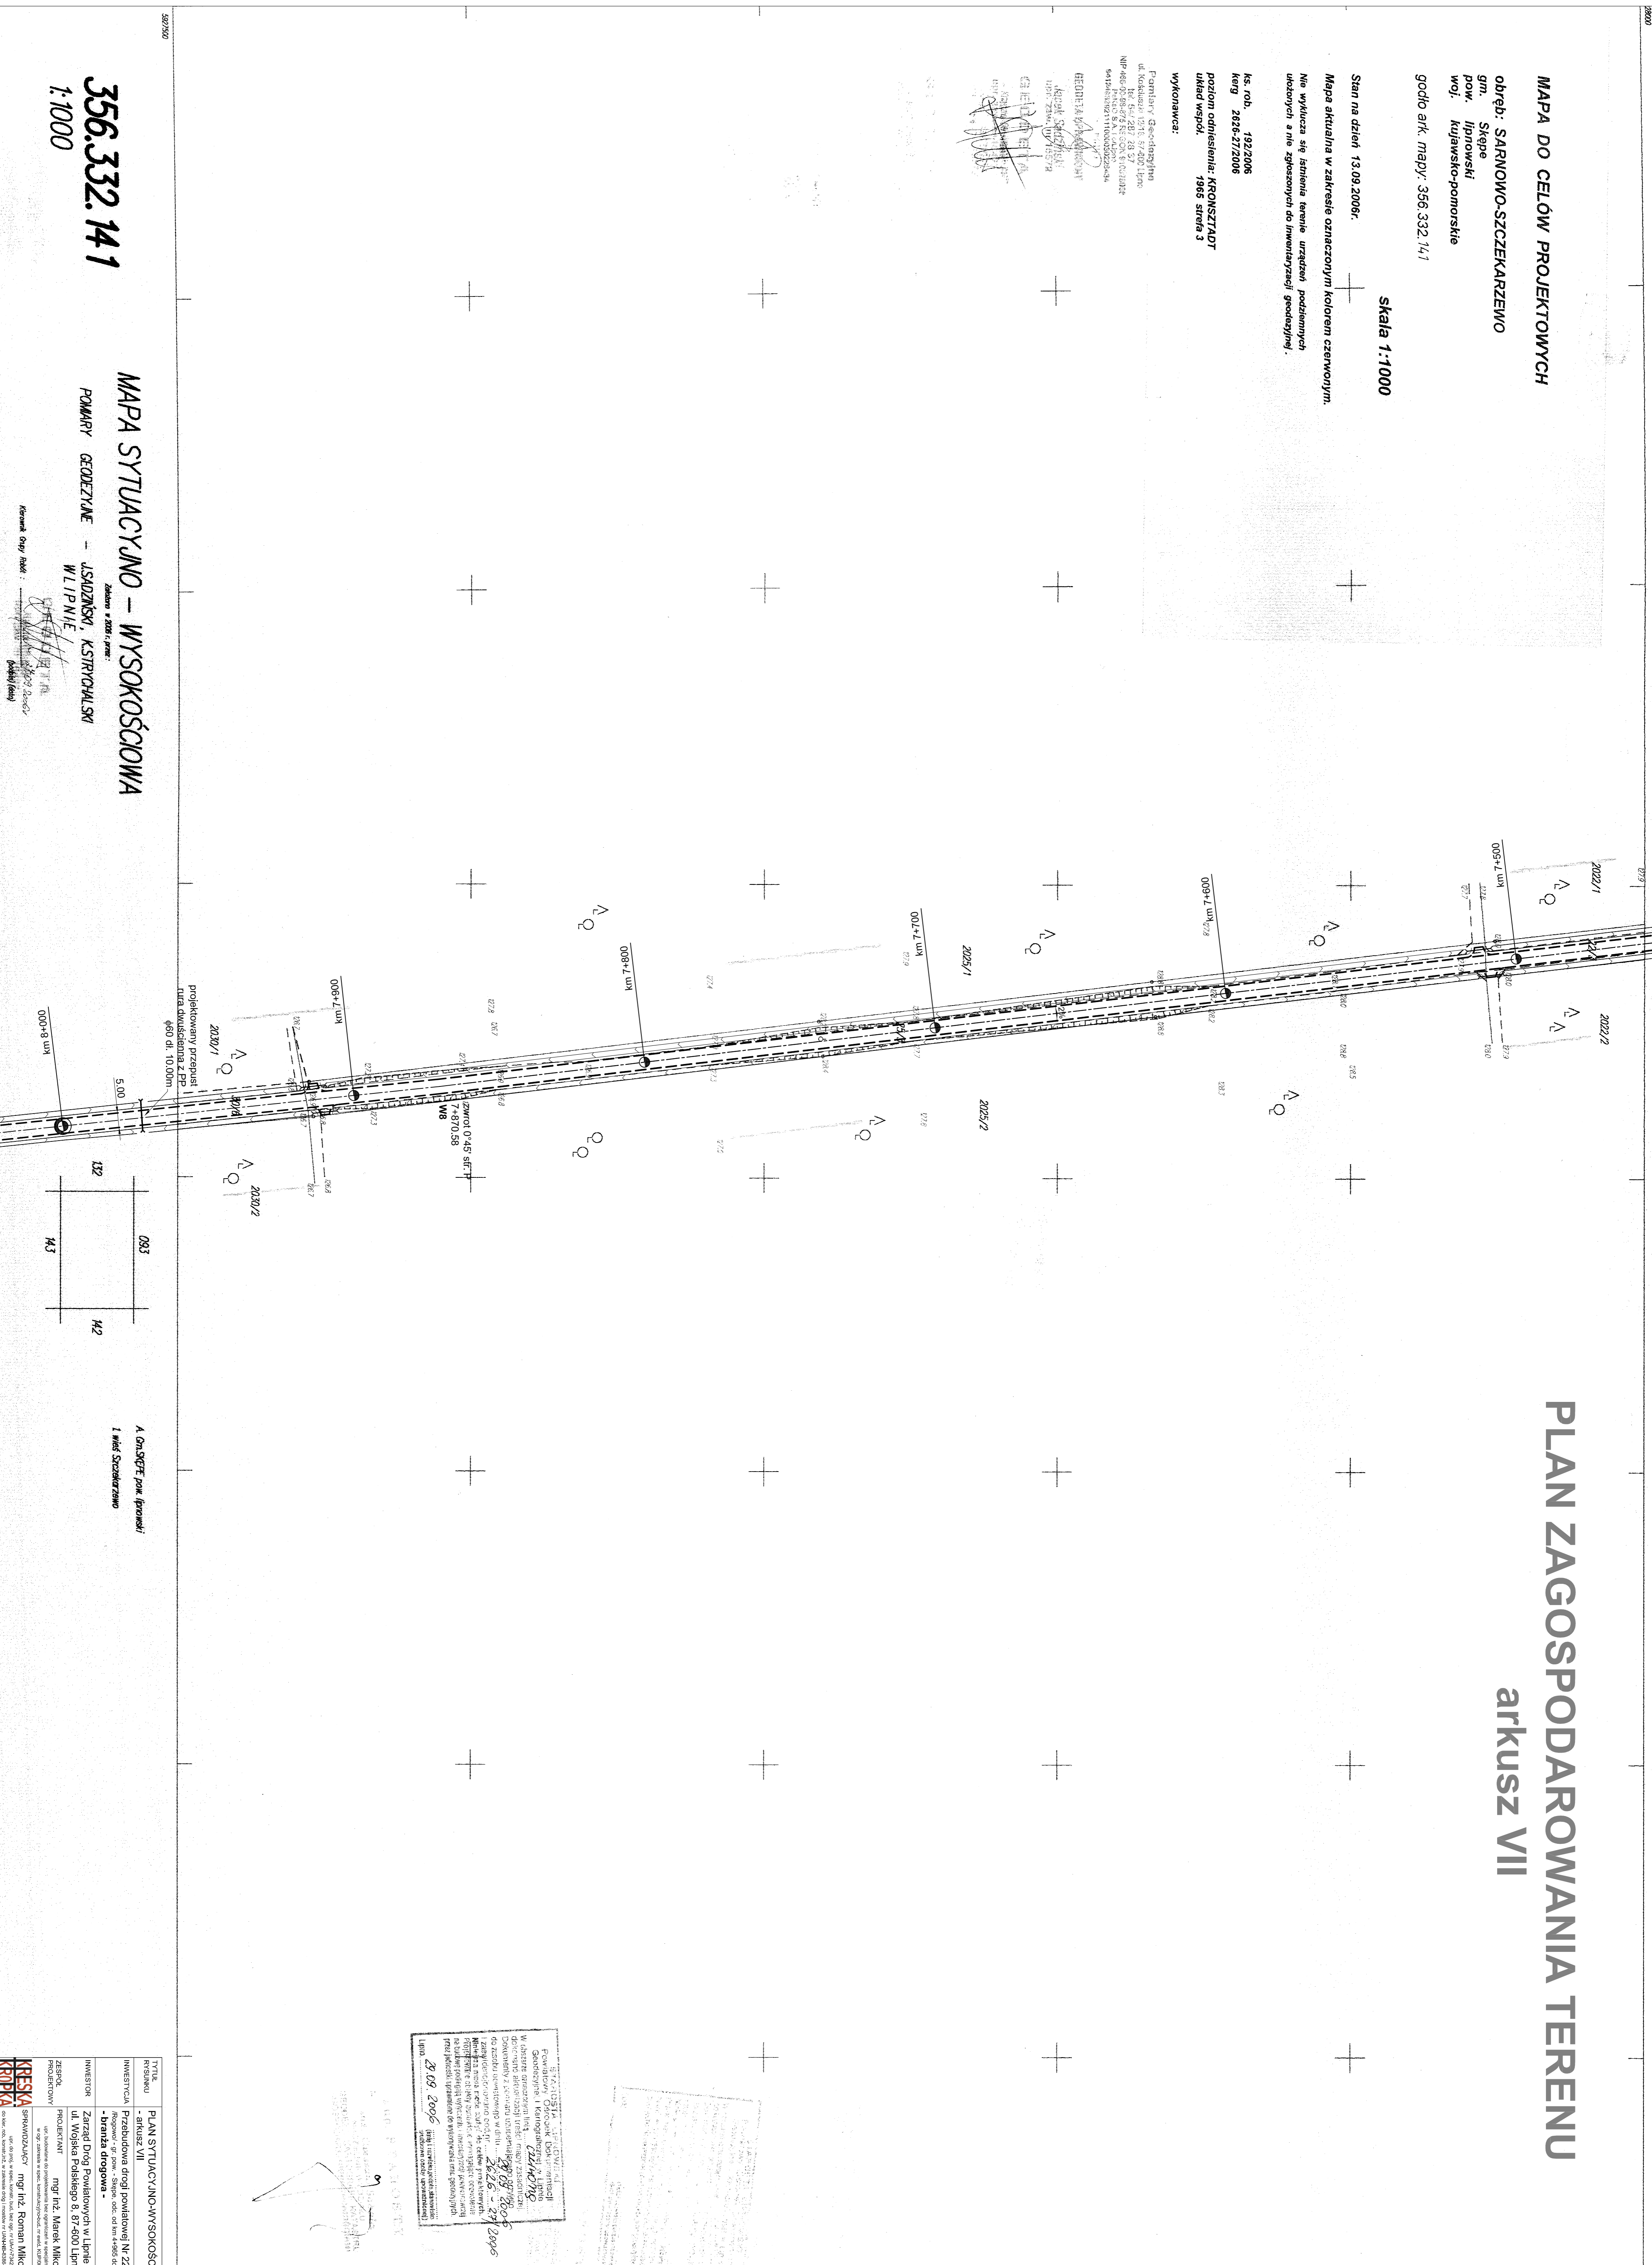

356.332.14.1
1:1000
MAPA SYTUACYJNO - WYSOKOŚCIOWA
POMIARY GEODEZYJNE - USADZONKI, KSTRYCHALSKI
WILIPNIE
Zakres 2006 r. prac:
Krosztadt, ul. 230, 231, Lipno
NIP: 662-98-97-95
SARNOWO-SZCZĘKARZEWO

TYP PROJEKTU	PLAN SYTUACYJNO-WYSOKOŚCIOWY	INWENTARZ	29
INWESTYCJA	Przebudowa drogi powiatowej nr 2226C - bariada drogowa	DATA	01.09.08
INWESTOR	Zarząd Drogi Powiatowych w Lipnie ul. Wojska Polskiego 6, 61-500 Lipno		
ZESPÓŁ PROJEKTOWY	mgr inż. Marek Mikulajczyk		
SPRAWOZDAWCY	mgr inż. Roman Miodężak		
KROKWA			

29.08.2006
Lipno