

# PLAN ZAGOSPODAROWANIA TERENU arkusz VIII

## MAPA DO CELÓW PROJEKTOWYCH

obręb: SARNOWO-SZCZĘKARZEWO  
gm. Skłepce  
pow. lipnowski  
woj. kujawsko-pomorskie  
godło ark. mapy: 356.332.143

Skala 1:1000

Stan na dzień 13.09.2006r.

Mapa aktualna w zakresie oznaczonego kolorem czerwonym.

Mapa wyklucza się łącznie z innymi urzędami, podległymi  
ustawie o nie sąsiednich do inwentaryzacji geodezyjnej.

ks. rob. 122/2006

ks. g. 2626-27/2006

pozycja odniesienia: KRONSTADT

układ współr. 1965 strona 3


wykonawca:

Projektant: Surochowski  
ul. Koszowska 22A str. 1 Lipno  
NIP: 661-018-011 REGON: 141022264  
91-500-00001 KRS: 00003844  
SEODTIP@wp.pl  
Jacek Surochowski  
ul. Koszowska 22A str. 1  
89-100 Lipno

356.332.143  
1:1000

## MAPA SYTUACYJNO – WYSOKOŚCIOWA

POMIARY GEODEZYJNE – JASZCZAKA, KSTRYGAŁSKI  
W LIPNIE

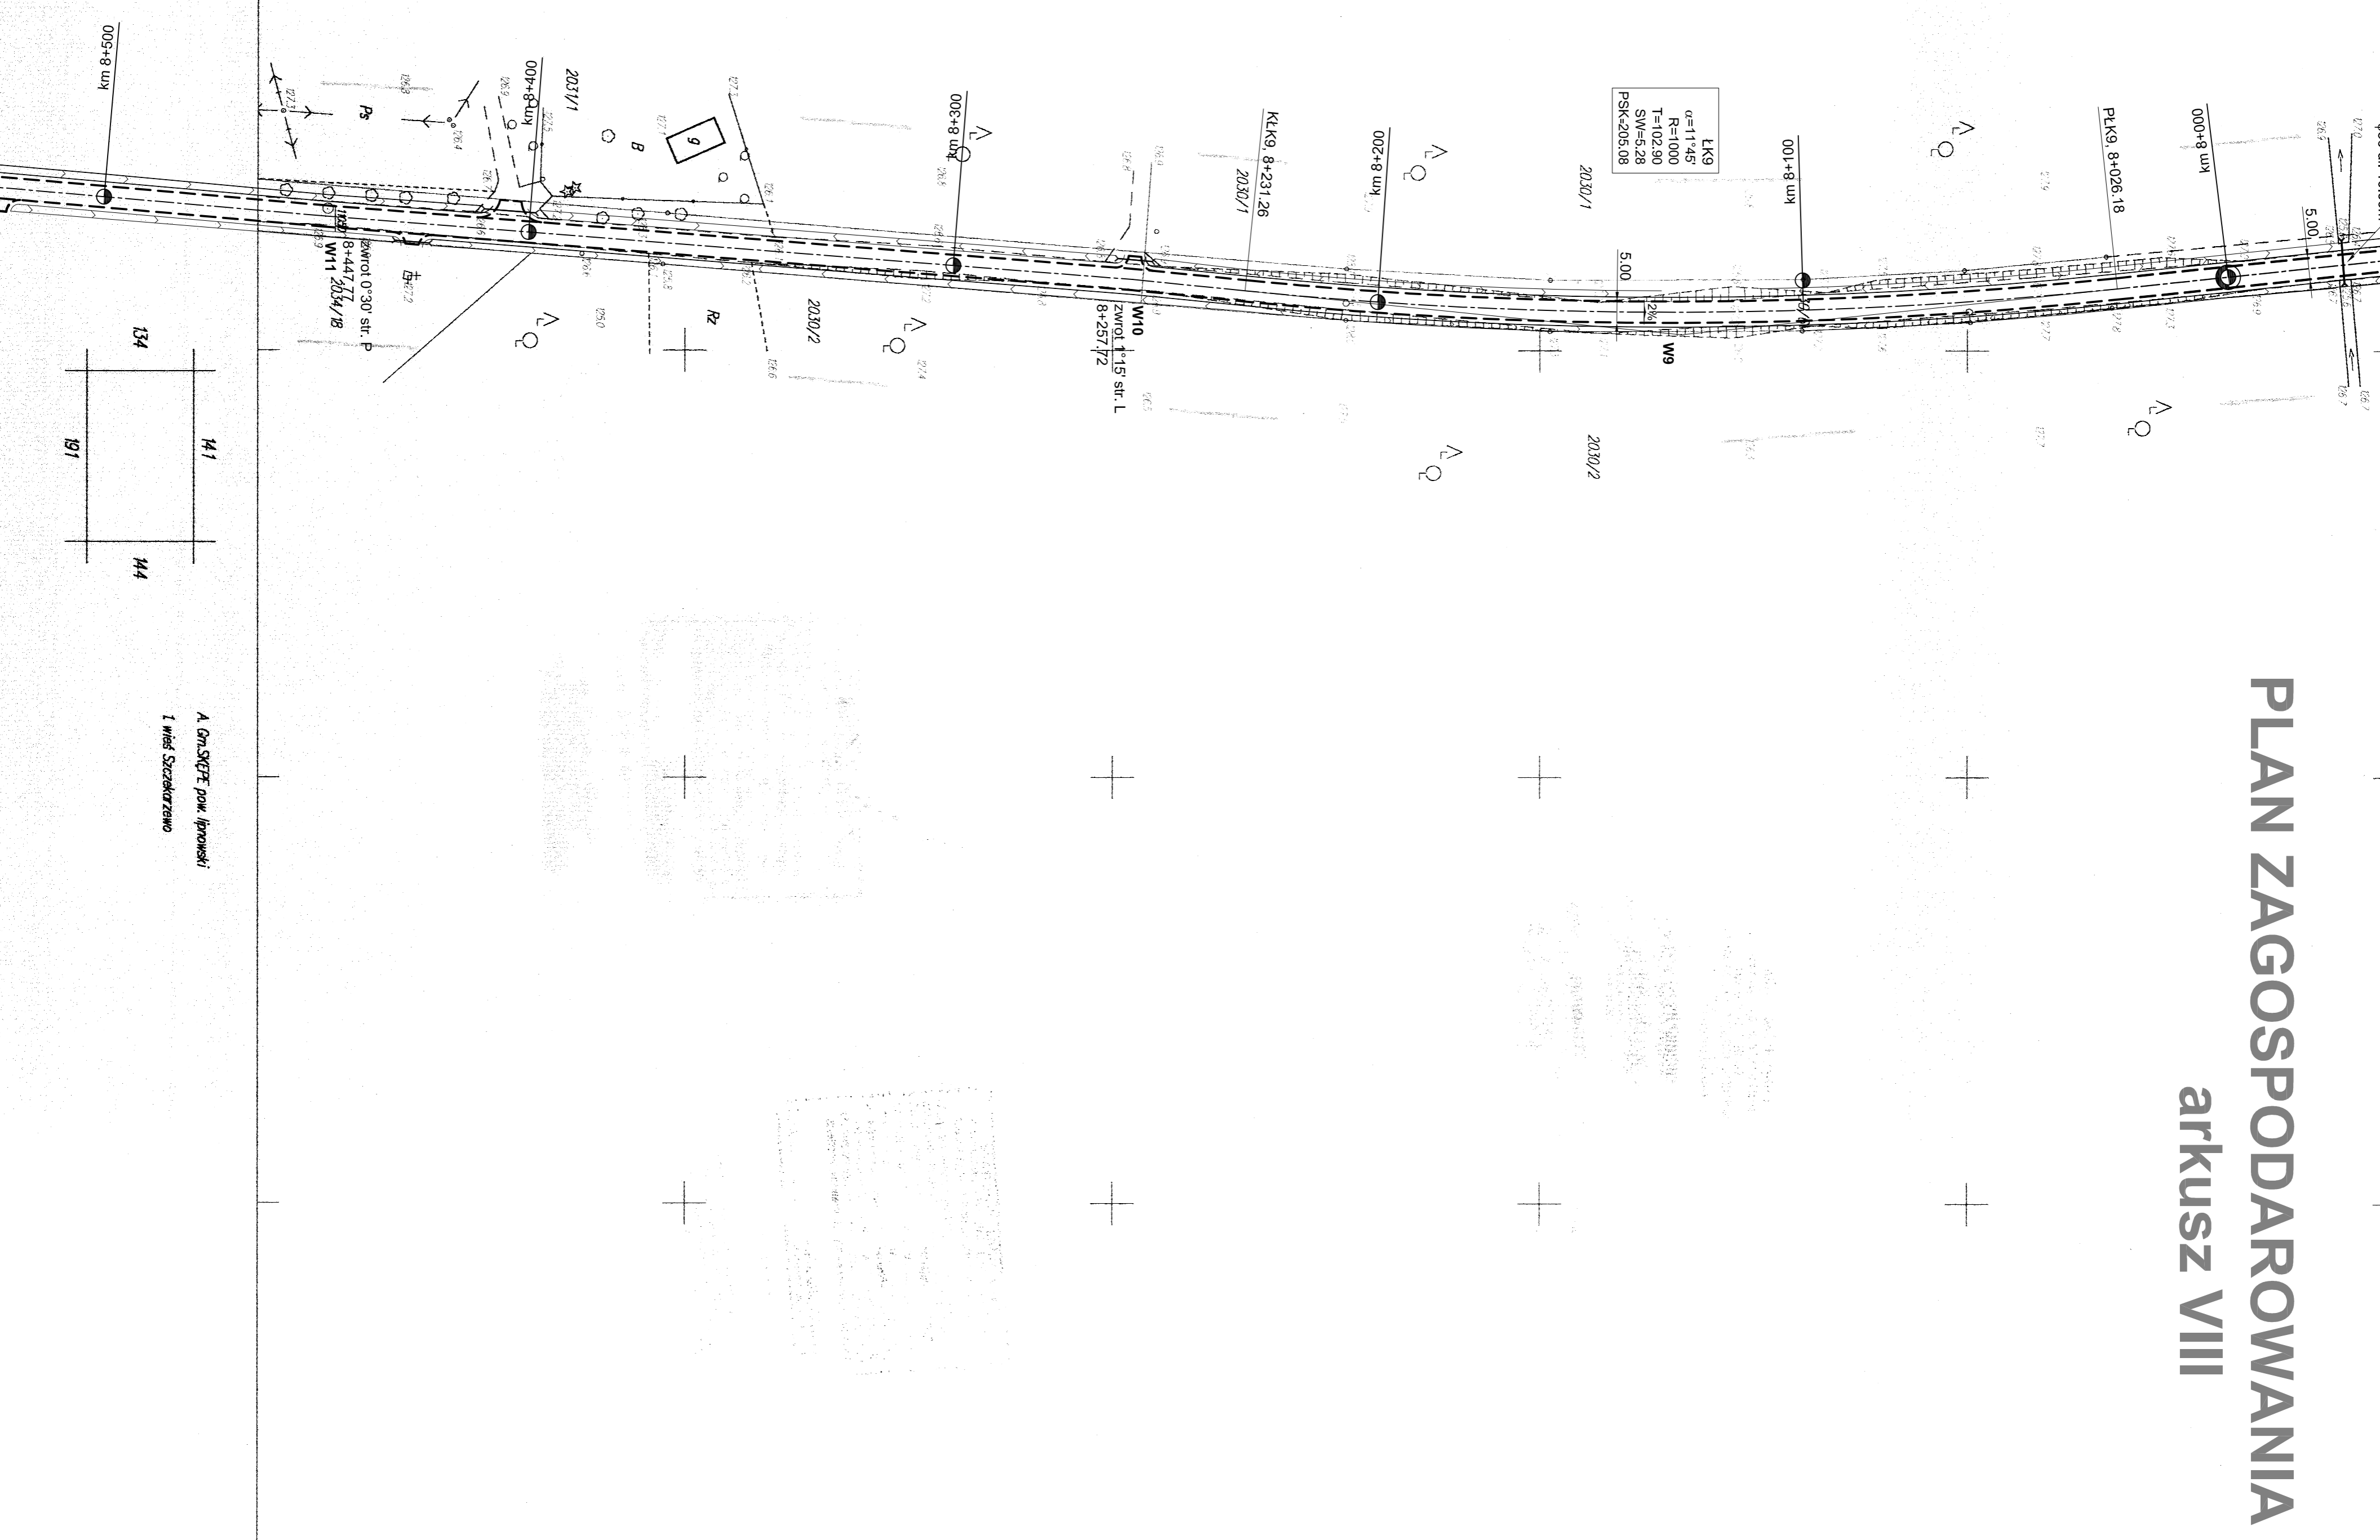

TYTUŁ	PLAN SYTUACYJNO-WYSOKOŚCIOWY	INWENTARZ	Przebudowa drogi powiatowej Nr 2226C - bieżąca drogowca	INWESTOR	Zarząd Drogi Powiatowych w Lipnie	DATA	01.09.08
PROJEKTANT	Jacek Surochowski	PROJEKTOWY	mgr inż. Marek Mikolajczak	PROJEKTOWY	mgr inż. Roman Miodelczak	DATA	29.08.2006

356.332.143