



PLAN ZAGOSPODAROWANIA TERENU
arkusz IX

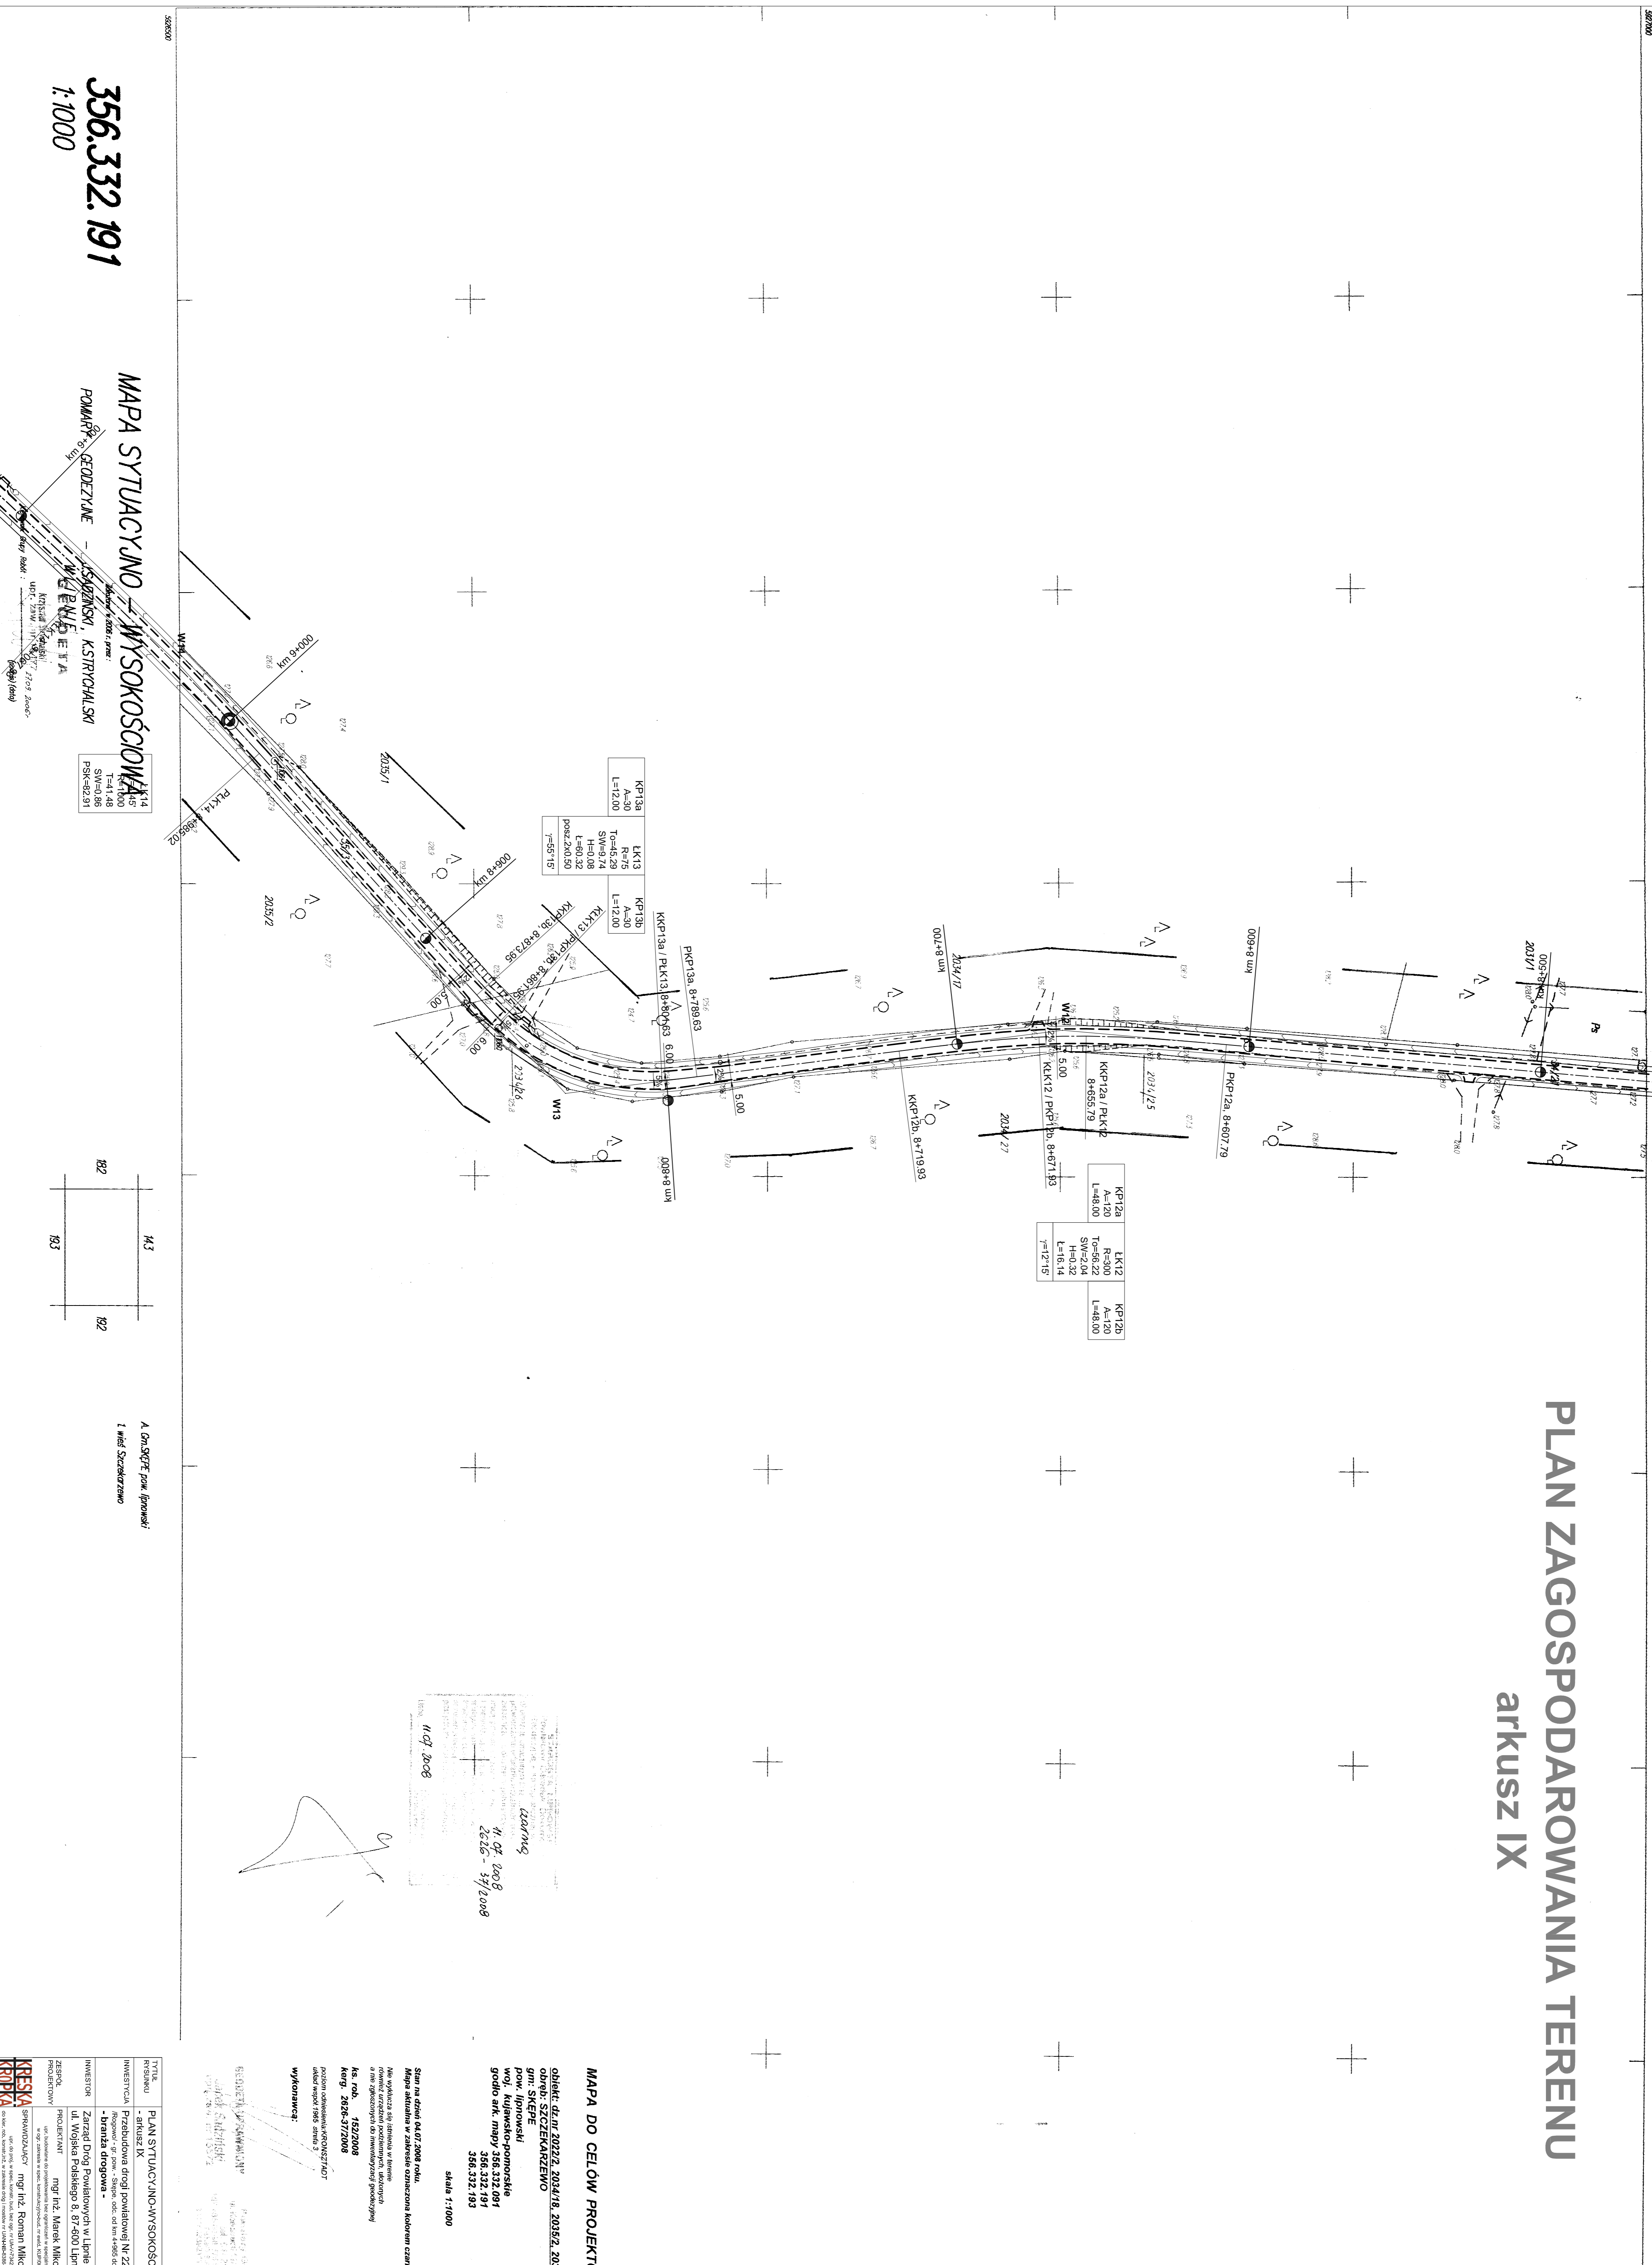

356.332.191
1:1000

MAPA SYTUACYJNO-WYSOKOŚCIOWA
KOMARTEK
GEODEZYJNE
KAWCZYŃSKI, KSTRZYŃSKI

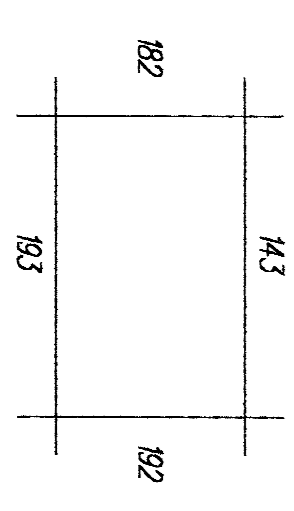

A Gm. SKŁEPY pow. Ipiński
I wieś Szczekrzewo

11.07.2008
11.07.2008
2008 - 31/2008

MAPA DO CELÓW PROJEKTOWYCH

Obiekt: **PLAN SYTUACYJNO-WYSOKOŚCIOWY**
 obręb: **SZCZEKARZEWO**
 gmina: **SKŁEPY**
 powiat: **IPIŃOWSKI**
 województwo: **Kujawsko-Pomorskie**
 data ark.: **mapy 356.332.191**
356.332.193

Skala: 1:1000

Stan na dzień: **04.07.2008 roku**
 Mapa aktualizacja w zakresie oznaczenia kolorem czarnym

Niniejsza mapa jest własnością i stanowi dokumentację techniczną, której nie wolno kopiować, rozpowszechniać, wypożyczać, przekazywać, a także wykorzystywać do innych celów niż określone w projekcie. Wszelkie zmiany w projekcie bez zgody autora są zabronione.

ks. nr: **152/2008**
 kraj: **2826-37/2008**
 tytuł: **projekt zagospodarowania terenu**
 wydany: **19.06.2008**

WYKONAWCA:
BIURO PROJEKTOWE "KREKA"
 ul. Wolności 10
 85-100 Bydgoszcz

TYTUŁ	PLAN SYTUACYJNO-WYSOKOŚCIOWY	INSTRUMENT	21
PRZEBUDOWA	- arkusz IX	INWESTOR	SKŁA
	- bieżnia drogową		1:1000
			01.09.08
ZESPÓŁ PROJEKTOWY	Zarząd Drog Powiatowych w Lipnie		
	ul. Wolności Podkiergo 6, 57-500 Lipno		
PROJEKTANT	mgr inż. Marek Mikolajczak		
SPRAWOZDAWCY	mgr inż. Roman Miodelajczak		
KREKA			