


502000

GMSKETE pom. ... T

PLAN ZAGOSPODAROWANIA TERENU

arkusz X

502000

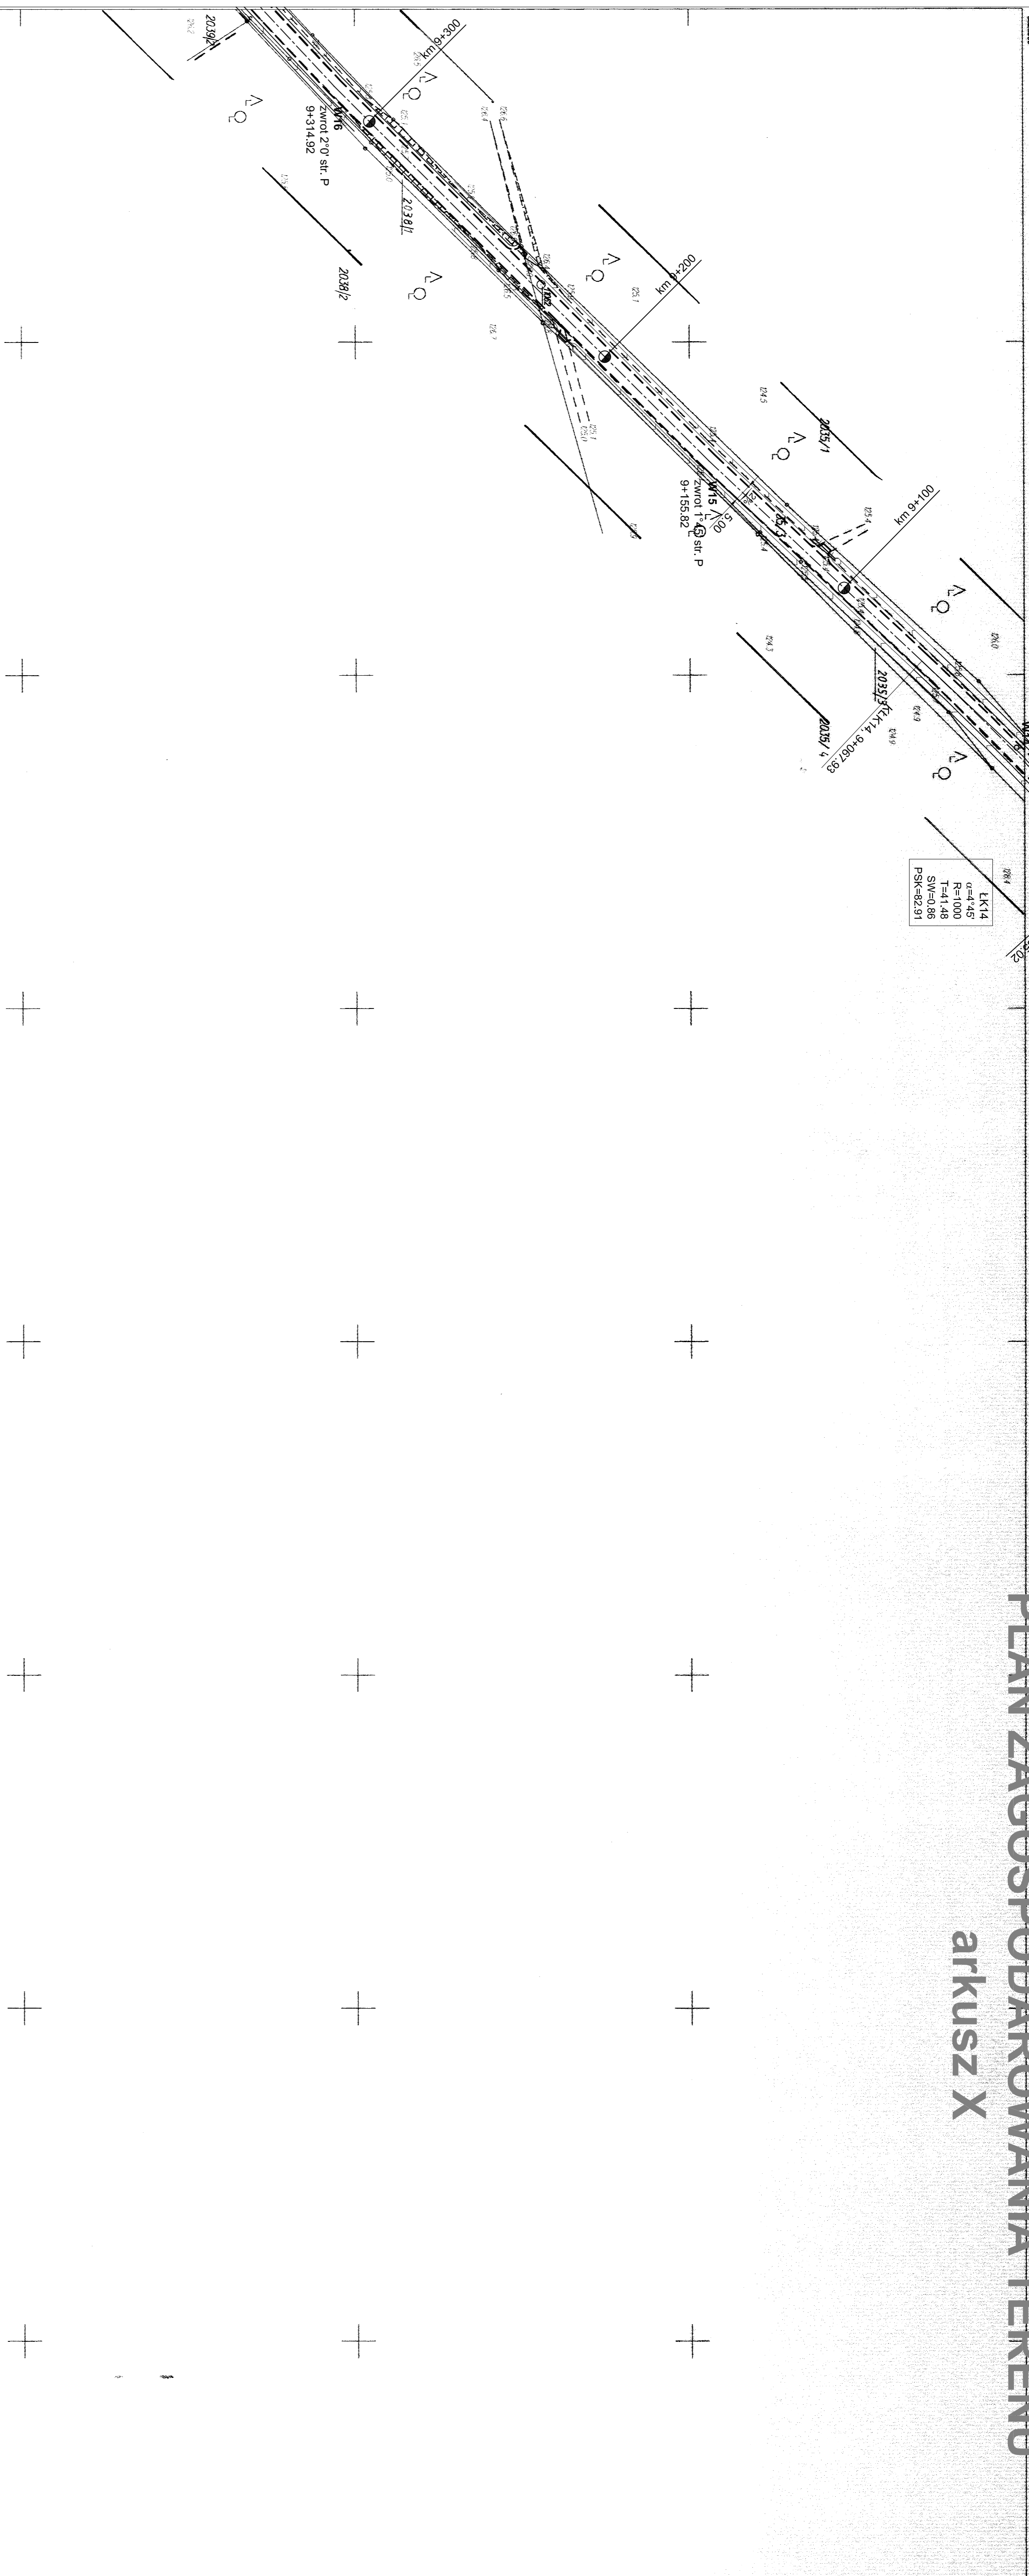

EK14	0+47.45
PSK-42.91	0+47.45
PSK-42.91	1+41.08
PSK-42.91	1+41.08
PSK-42.91	1+41.08
PSK-42.91	1+41.08

502000

**356.332.193**

**1:1000**

**MAPA SYTUACYJNO - WYSOKOŚCIOWA**


POMIARY GEODEZYJNE - USADZKOWSKI, KSTRYCHALSKI

WILPIŃNIE

**GEODETA**

27.03.2008

Komenda Opatrzki

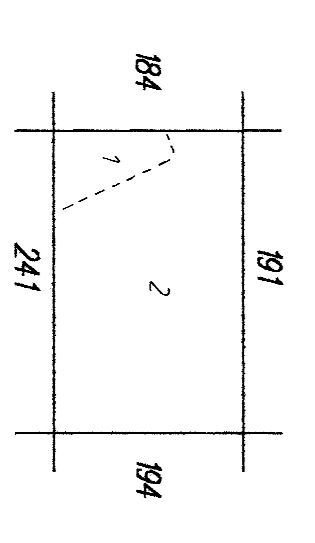

A. GMSKETE pom. lipnowski

1. Wzrost Eki 14

2. Szerokość drogi

1407. 2008

152/2008

2626 - 38/2008

356.332.191

356.332.193

skala 1:1000

**MAPA DO CELÓW PROJEKTOWYCH**

OBIEKT: DROGA 2022/2, 2024/18, 2039/2, 2038

PROJEKTOWYCH

GMSKETE

pow. lipnowski

wol. kujawsko-pomorskie

godło okr. mapy: 356.332.091

356.332.191

356.332.193

skala 1:1000

Stan na dzień 04.07.2008 r. rok.

Mapa składowa w zakresie oznaczenia kolorem czarnym

Mapa wykonana na podstawie niżej wymienionych danych i dokumentacji, w której uwzględniono wszystkie zmiany i doprecyzowania, które miały miejsce w okresie od dnia sporządzenia do dnia wykonania pomiarów.

Ks. rob. 152/2008

Ks. rob. 2626-38/2008

podpis odpowiedzialnego KONSZTOJ

układ mapy 1985, skala 3

wykonawca:

TYTUŁ	PLAN SYTUACYJNO-WYSOKOŚCIOWY	NR PROS.	Z1
PRZEBUDOWA	- arkusz X	DATA	1:1000
INWESTOR	Przedsiębiorstwo drogowo-remontowe z siedzibą w miejscowości Lipno, ul. Wolności 6, 57-500 Lipno	DATA	01.09.08
ZESPÓŁ PROJEKTOWY	Zarząd Drog Powiatowych w Lipnie		
PROJEKTANT	mgr inż. Marek Mikolajczak		
SPRAWOZDAWCA	mgr inż. Roman Miodędzak		
KROKWA			