


PLAN ZAGOSPODAROWANIA TERENU
arkusz XI

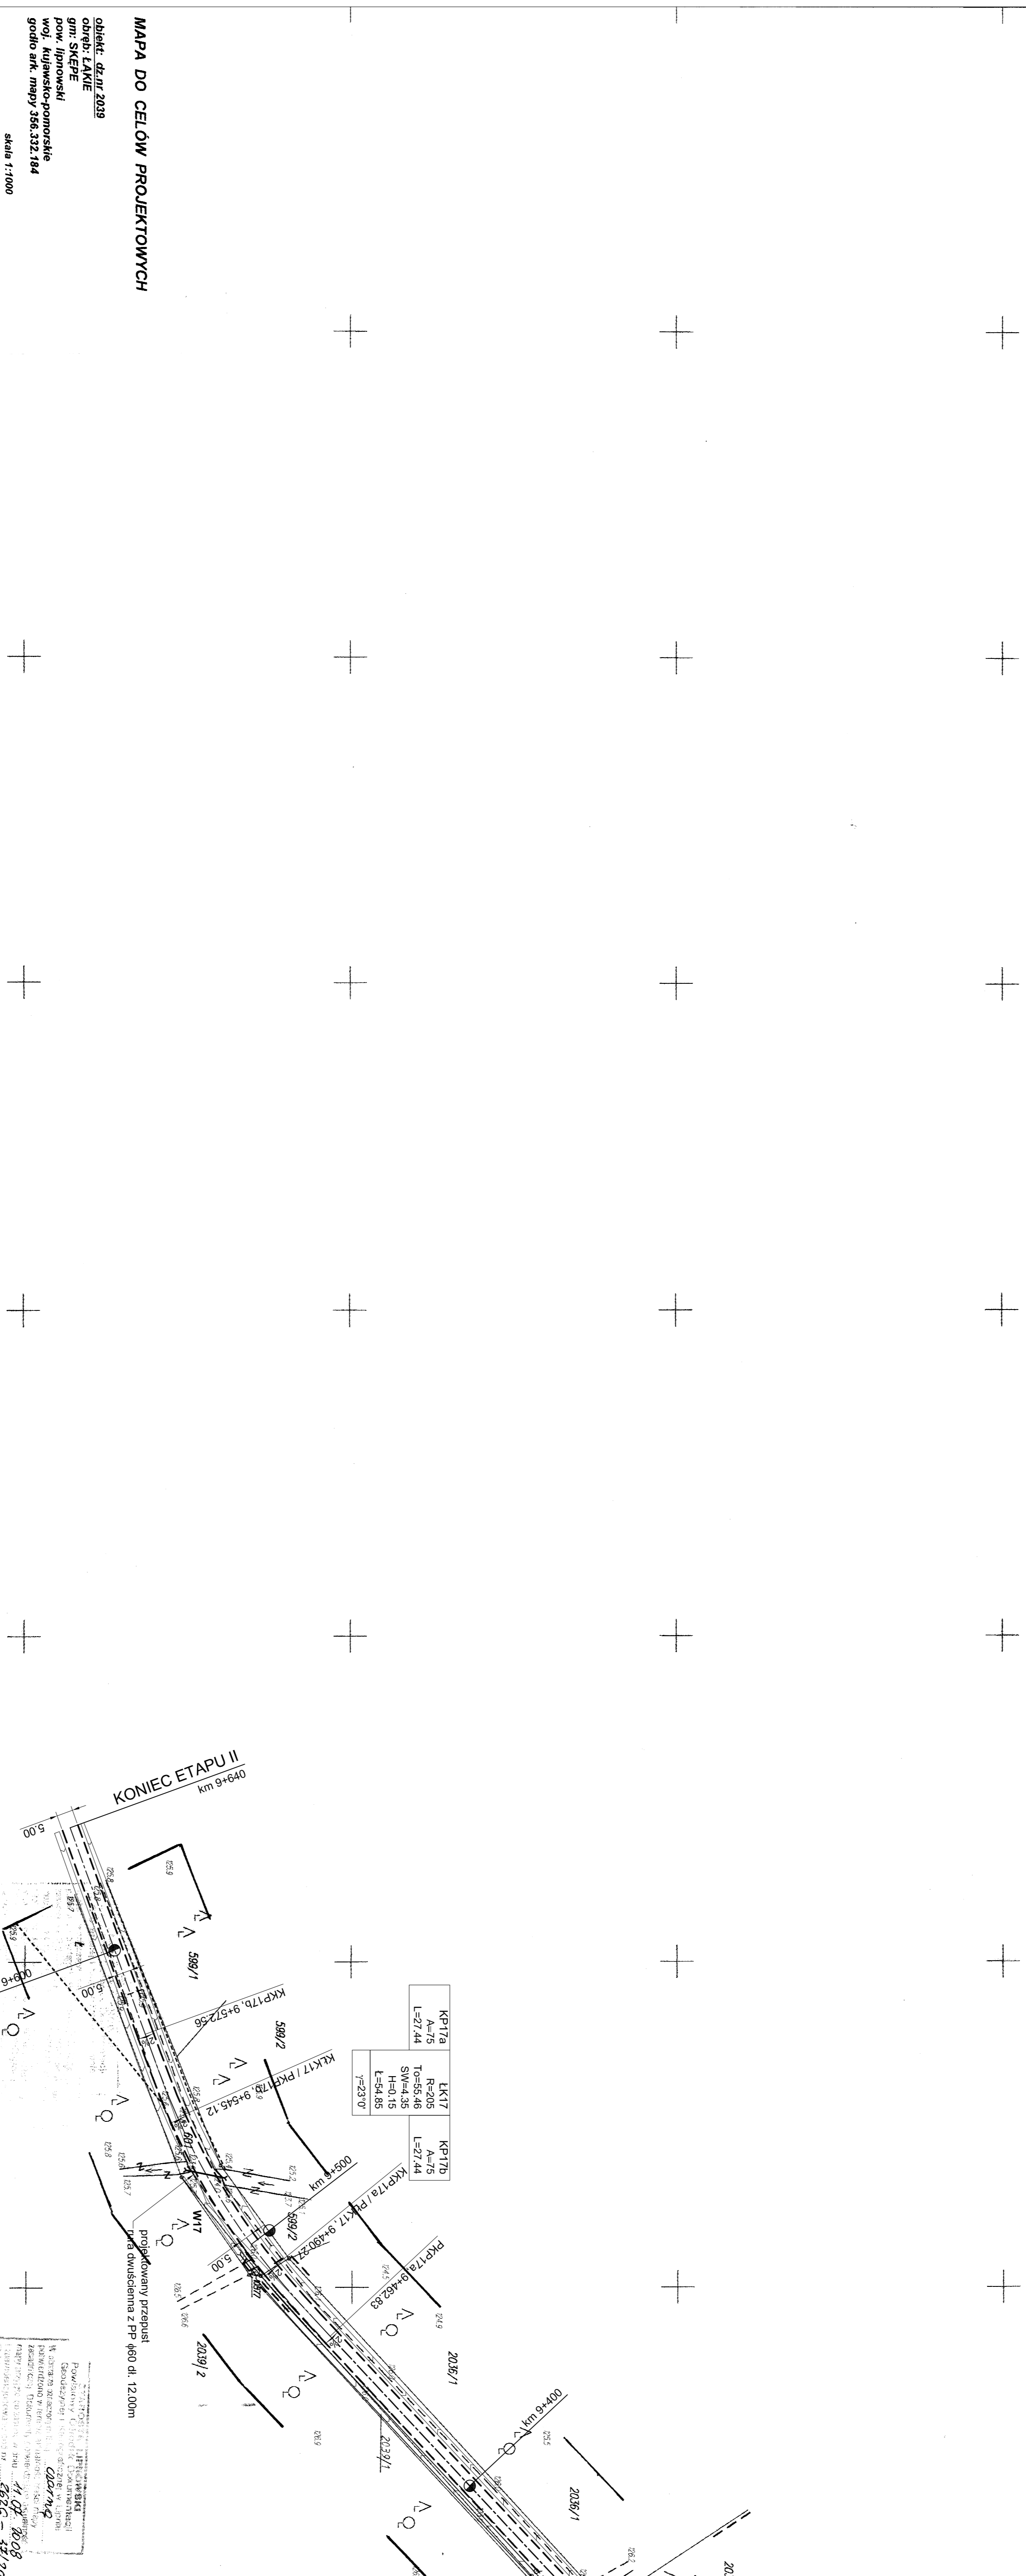

KP17a	L=27.44	KP17	L=27.44	KP17b	L=27.44
PK9+600		PK9+640		PK9+680	
L=27.44 T=55.45 SW=4.35 H=0.15 L=54.85 Y=23.70					

Projektant: **BIURO PROJEKTOWE "KREKA" sp. z o.o.**
 ul. Wolności 10, 15-003 Lipno
 tel. 11 07 20 08
 fax 11 07 20 09
 e-mail: biuro@krekaprojekt.pl

KONIEC ETAPU II
 km 9+640

projektowany przepust
 dla drenażu z PP Ø60 dl. 1200mm

MAPA DO CELÓW PROJEKTOWYCH

obiekt: **dzim 2039**
 obręb: **LAKIE**
 gm.: **SKEPE**
 pow.: **lipnowski**
 woj.: **kujawsko-pomorskie**
 gmina: **lipno**
 adres: **356.332.184**

skala: **1:1000**

Stan na dzień: **04.07.2008** roku.
 Mapa została wydana w formie elektronicznej.
 Nie wykonano jej w formie papierowej.
 Nie wykonano jej w formie cyfrowej.
 a nie objętościowo do inwentaryzacji geodezyjnej

Ks. nr: **153/2008**
 Ks. nr: **2658-30/2008**


podpis: **mgr inż. Marek Mikolajczak**
 data: **01.09.08**

WYKONAWCA:

MAPA SYTUACYJNO – WYSOKOŚCIOWA

POIARY: **GEODEZYJNE**
WILPIŃE
WILPIŃE
WILPIŃE
WILPIŃE

Wielkość: **1:1000**

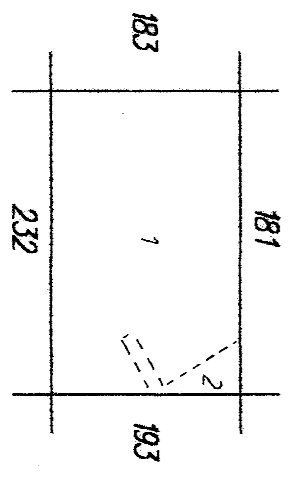

A. GMSKĘPE pow. lipnowski
 1. Wielkość
 2. Skala

TYTUŁ	PLAN SYTUACYJNO-WYSOKOŚCIOWY	NR PROJEKTU	2K
INWESTOR	Zarząd Drog Powiatowych w Lipnie	DATA	01.09.08
PROJEKTANT	mgr inż. Marek Mikolajczak		
SPRAWDZAJĄCY	mgr inż. Roman Miodęziak		
WYKONAWCA	BIURO PROJEKTOWE "KREKA" sp. z o.o.		