


OBIEKT: REMONT I ROZBUDOWA PORADNI PSYCHOLOGICZNO-PEDAGOGICZNEJ ADRES: LIPNO ULICA 11-GO LISTOPADA 9 DZIAŁKA NR: 2238/5 RYSUNEK: RZUT PARTERU - WYBURZENIA PROJEKTANT: MGR INŻ. HANNA FALKIEWICZ SPECJALNOŚĆ: ARCHITEKTURA NR. UPRAWNIENI: BUA. III.16 / 63 PROJEKTANT: BLACHOWSKI JANUSZ SPECJALNOŚĆ: ARCH.-KONSTRUKCYJNA NR. UPRAWNIENI: 7342-5/30/94Wk ASYSTENT PROJEKTANTA: BLACHOWSKI JAN SPECJALNOŚĆ: KONSTRUKCYJNO-BUDOWLANA NR. UPRAWNIENI: WBPP-8386-5/81/86 Wk		NR. RYSUNKU 5. PODPISY:
BRANŻA ARCHITEKTONICZNA	SKALA 1:100	
DATA: MAJ 2011 ROK		

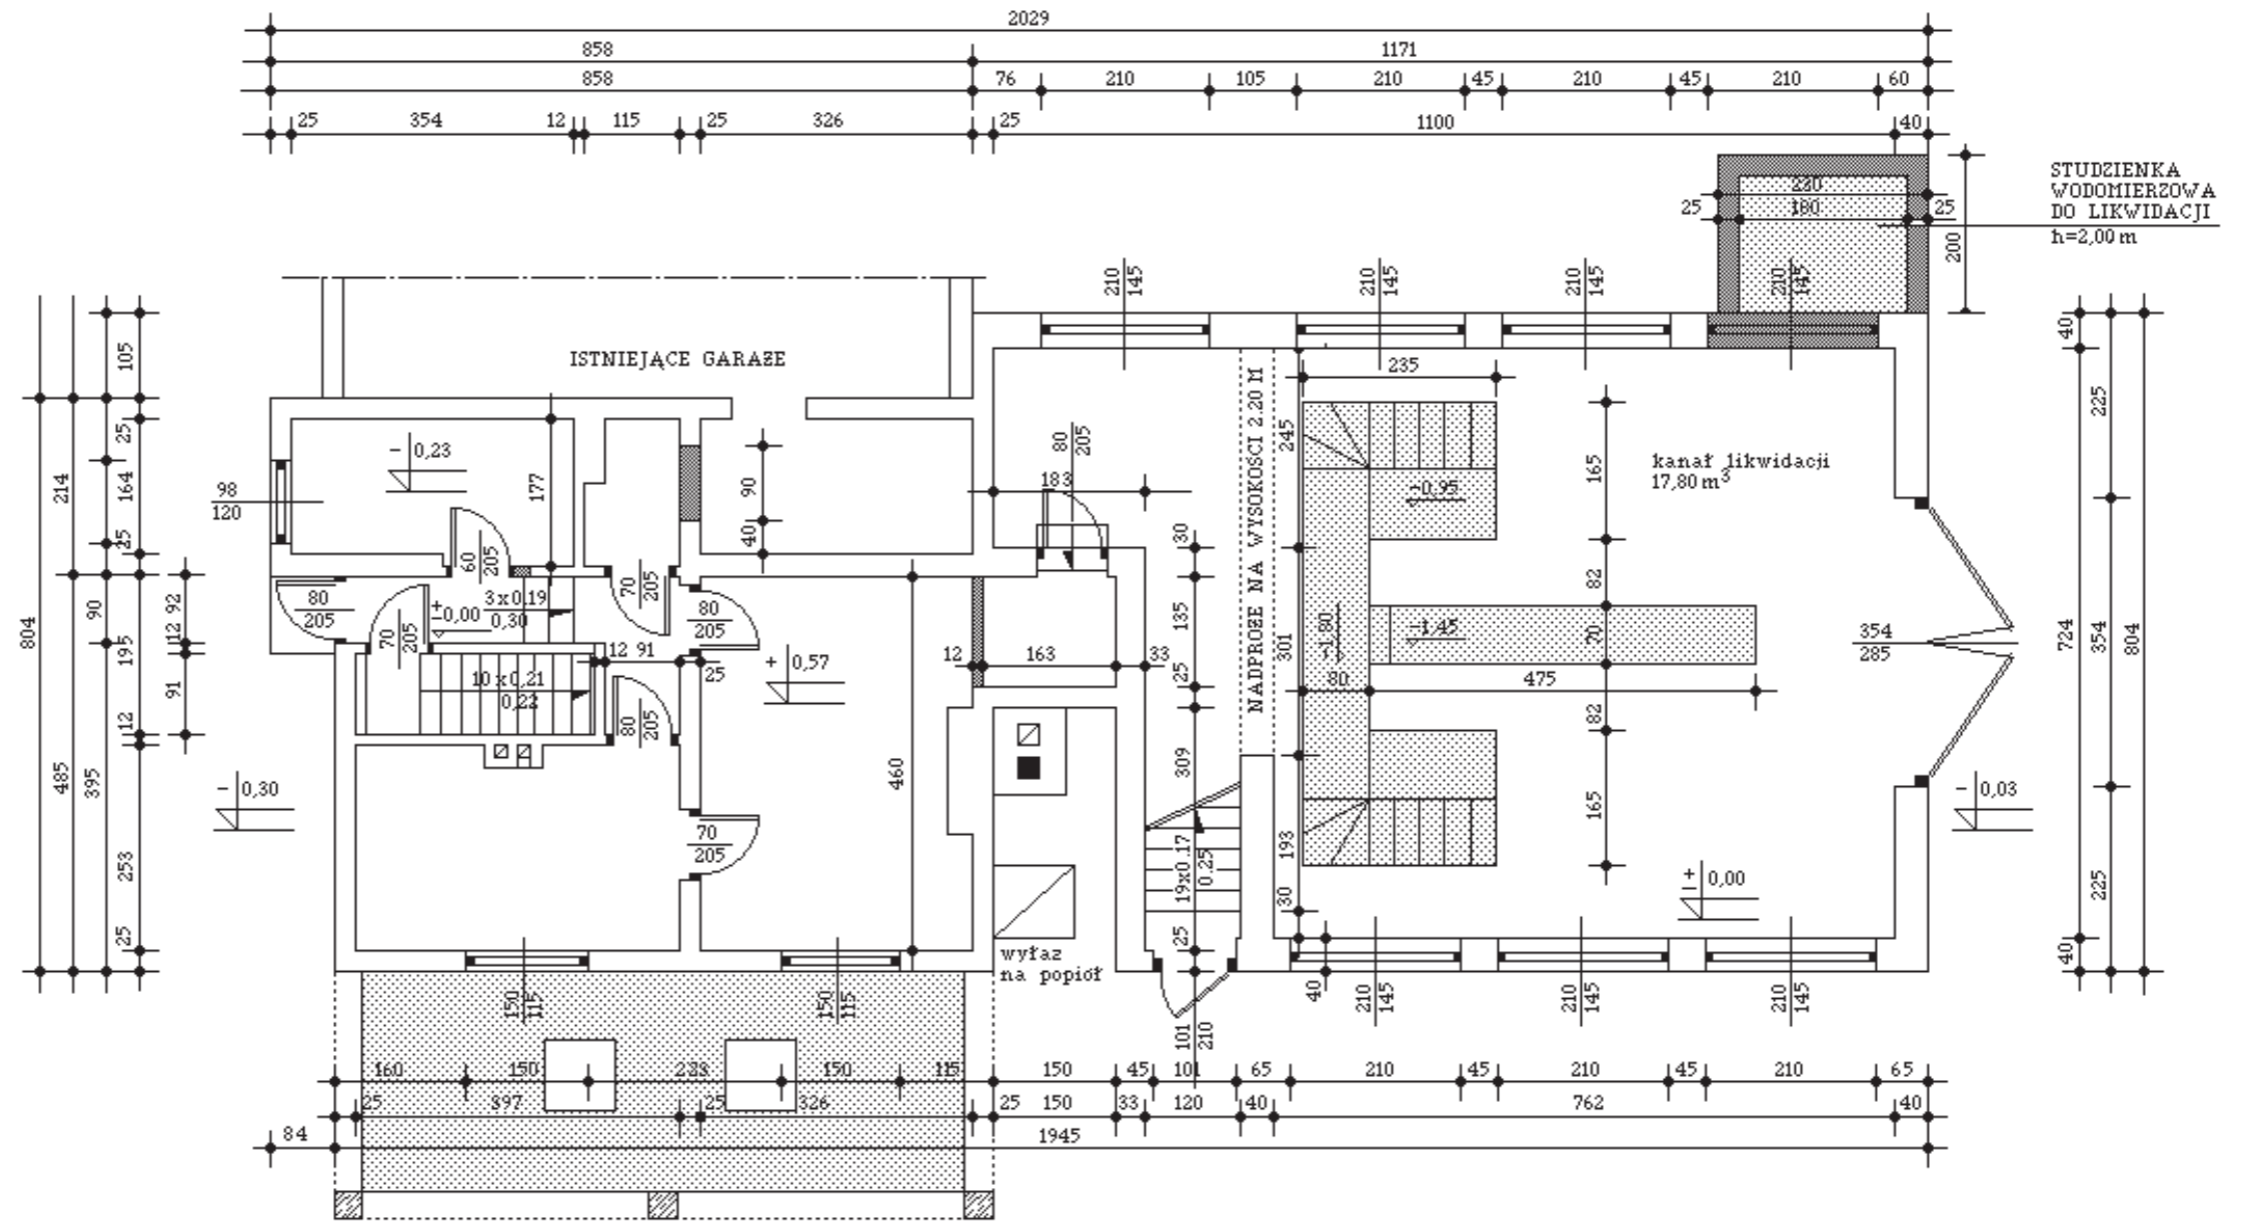

- ŚCIANY DO WYBURZENIA I OTWORY
- DEMONTAŻ STOLARKI OKIENNEJ I DRZWIOWEJ
- SKUCIE TYNKÓW ŚCIAN I SUFITÓW
- ZERWANIE POSADZEK
- LIKWIDACJA KANAŁU PRZEGLĄDOWEGO
- LIKWIDACJA SKŁADU OPAŁU

121,87