


remont i rozbudowa poradni psychologiczo - pedagogicznej  
w lipnie ul. 11-go listopada 9 działka nr 2268/5

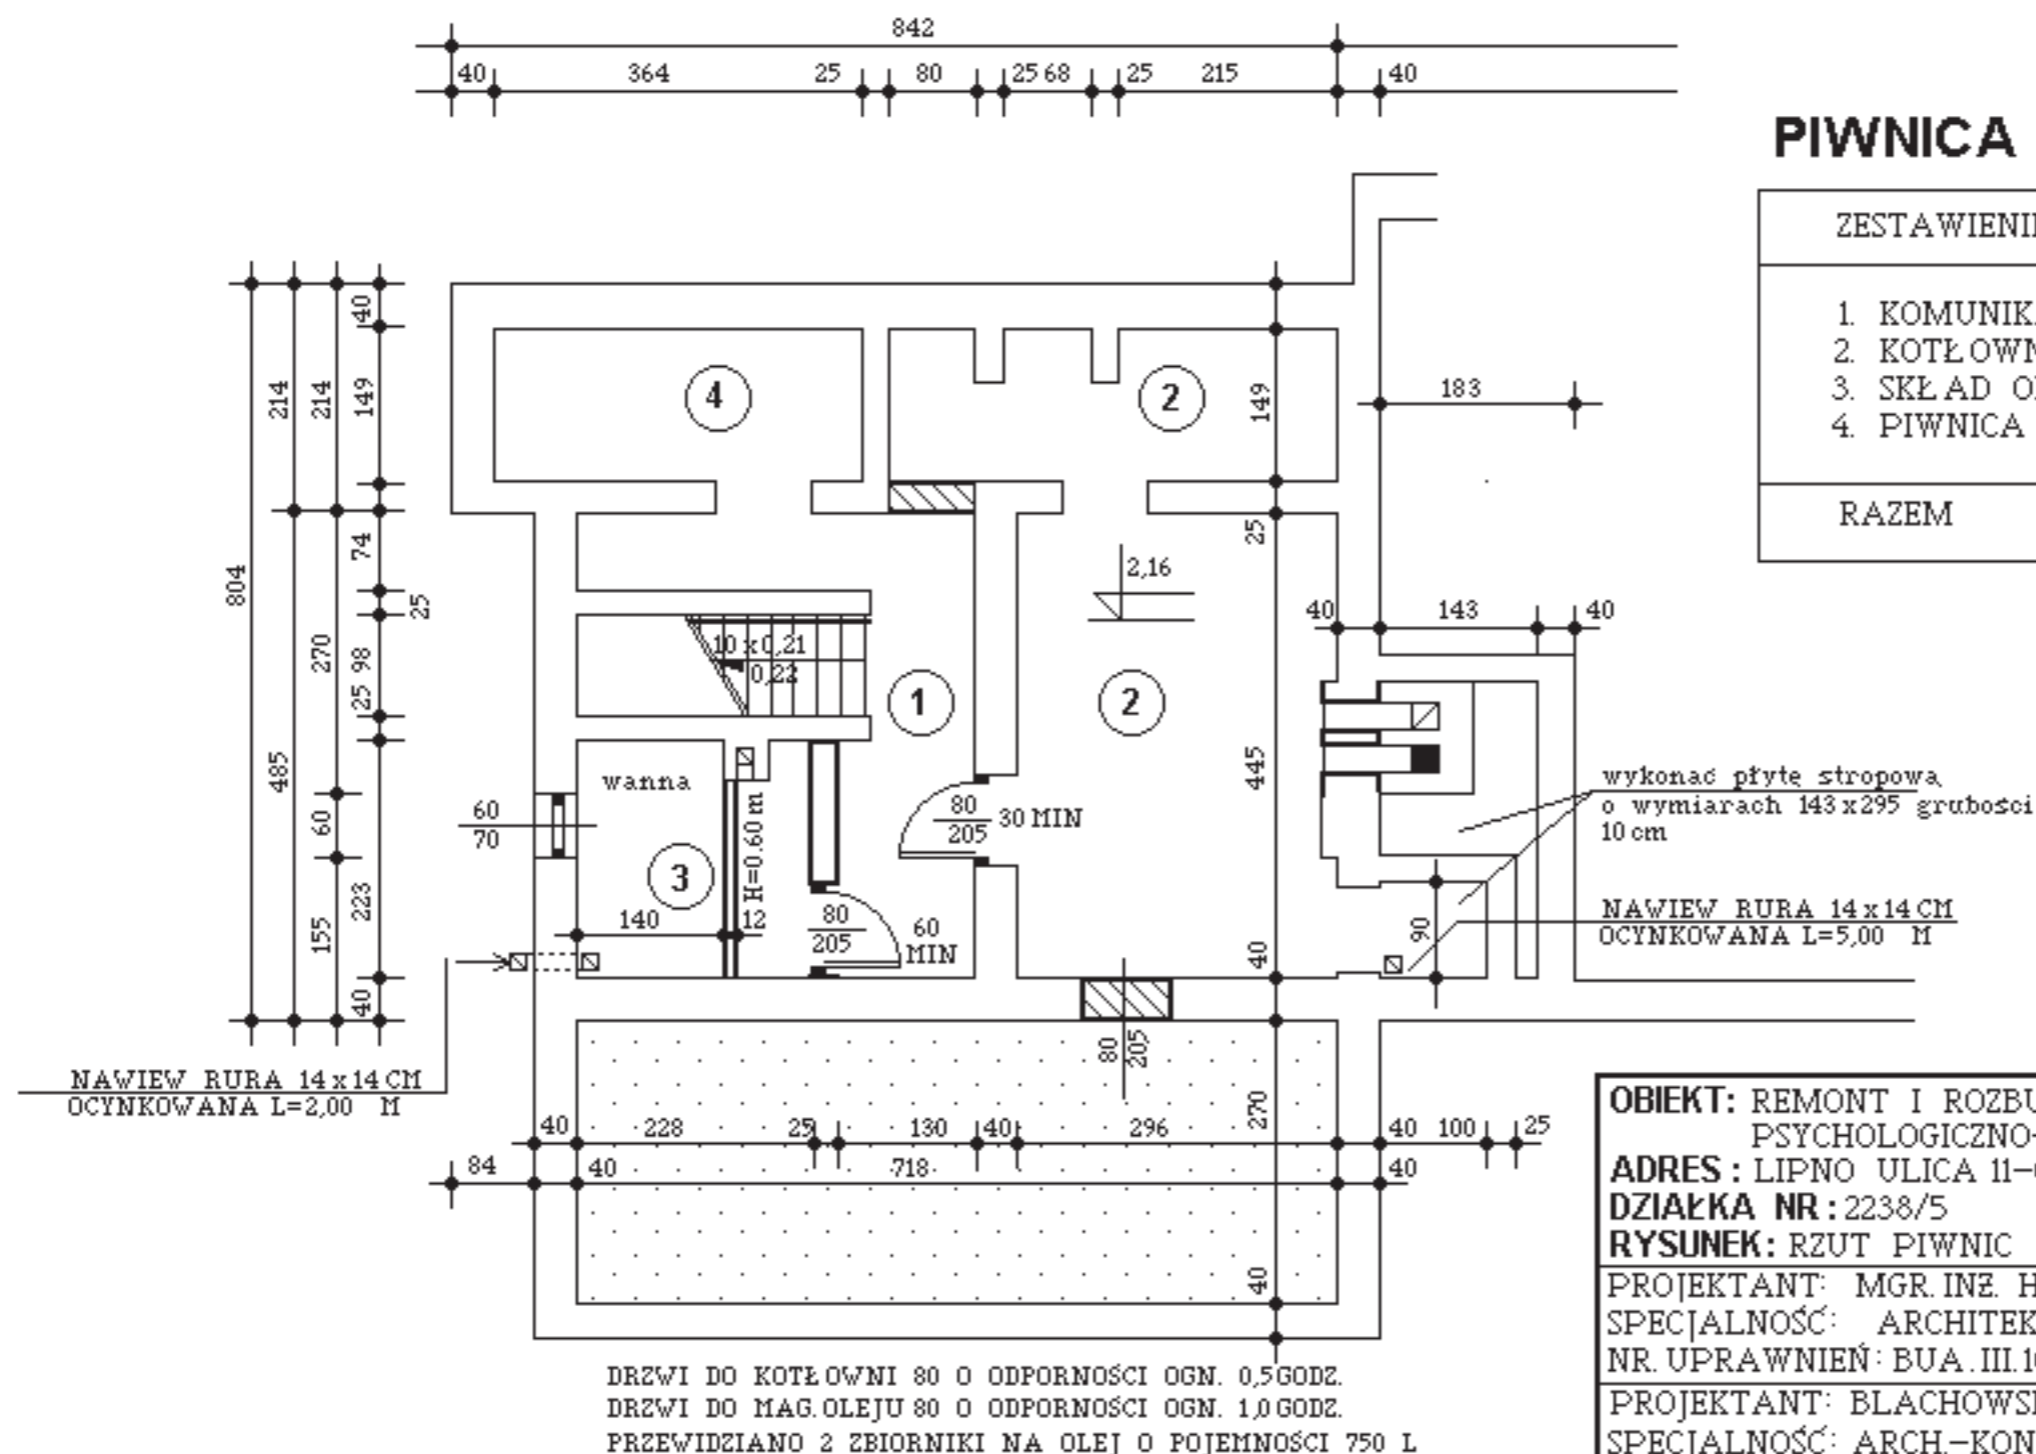

**PIWNICA**

ZESTAWIENIE POMIESZCZEŃ	
1. KOMUNIKACJA	7,50 M <sup>2</sup>
2. KOTŁOWNIA	19,87 M <sup>2</sup>
3. SKŁAD OPAŁU	5,08 M <sup>2</sup>
4. PIWNICA	5,42 M <sup>2</sup>
<b>RAZEM</b>	<b>37,87 M<sup>2</sup></b>

<b>OBIEKT:</b> REMONT I ROZBUDOWA PORADNI PSYCHOLOGICZNO-PEDAGOGICZNEJ	<b>NR. RYSUNKU</b>
<b>ADRES:</b> LIPNO ULICA 11-GO LISTOPADA 9	<b>9.</b>
<b>DZIAŁKA NR:</b> 2238/5	<b>PODPISY:</b>
<b>RYSUNEK:</b> RZUT PIWNIC	
<b>PROJEKTANT:</b> MGR. INŻ. HANNA FALKIEWICZ	
<b>SPECJALNOŚĆ:</b> ARCHITEKTURA	
<b>NR. UPRAWNIENI:</b> BUA. III.16 / 63	
<b>PROJEKTANT:</b> BLACHOWSKI JANUSZ	
<b>SPECJALNOŚĆ:</b> ARCH.-KONSTRUKCYJNA	
<b>NR. UPRAWNIENI:</b> 7342-5/30/94 Wk	
<b>ASYSTENT PROJEKTANTA:</b> BLACHOWSKI JAN	
<b>SPECJALNOŚĆ:</b> KONSTRUKCYJNO-BUDOWLANA	
<b>NR. UPRAWNIENI:</b> WBPP-8386-5/81/86 Wk	
<b>BRANŻA ARCHITEKTONICZNA</b>	<b>SKALA 1:100</b>
<b>DATA:</b> MAJ 2011 ROK	