
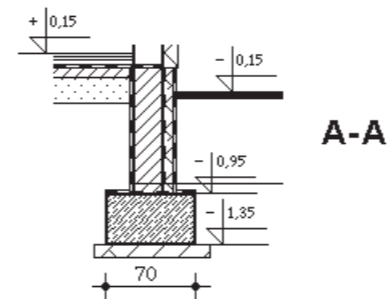


UWAGA :

1. WSZYSTKIE FUNDAMENTY NALEŻY WYKONAĆ NA WARSTWIE CHUDEGO BETONU B-7,5 GR. 10 CM.
2. ZBROJENIE ŁAW NALEŻY ŁĄCZYĆ NA ZAKŁAD MINIMUM 60 CM. POŁĄCZENIA TE POWINNY BYĆ WZGLĘDEM SIEBIE PRZESUNIĘTE.
3. WSZYSTKIE POWIERZCHNIE BETONOWE STYKAJĄCE SIĘ Z GRUNTEM NALEŻY IZOLOWAĆ 2x EMULSJĄ ASFALTOWĄ PO UPRIEDNIM ZAGRUNTOWANIU.
4. W ŚCIANIE BETONOWEJ NALEŻY ZOSTAWIĆ PRZEPUSTY DO INSTALACJI WOD-KAN.
5. ŚCIANY FUNDAMENTOWE WYKONAĆ Z BETONU LUB Z BLOCKÓW BETONOWYCH NA ZAPRAWIE CEMENTOWEJ.

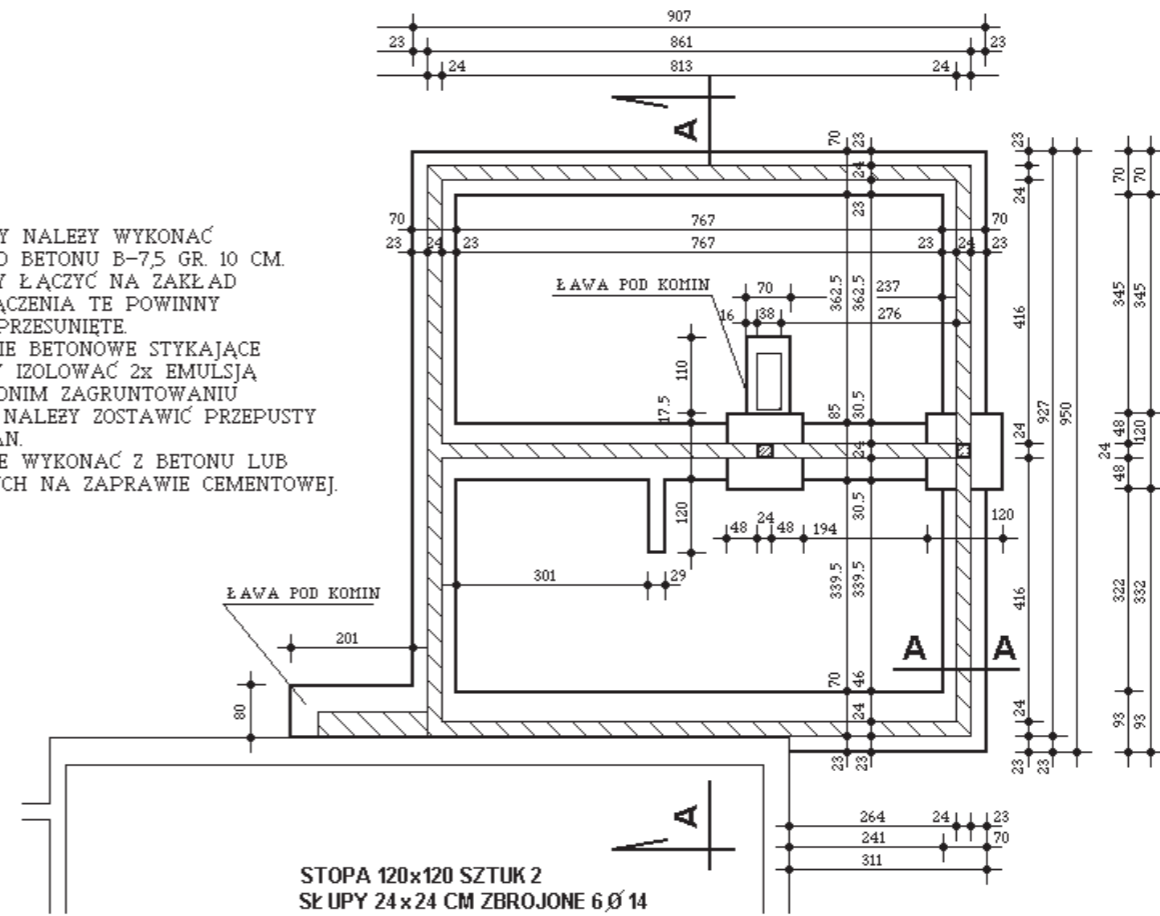

OBIEKT: REMONT I ROZBUDOWA PORADNI PSYCHOLOGICZNO-PEDAGOGICZNEJ	NR. RYSUNKU
ADRES : LIPNO ULICA 11-GO LISTOPADA 9	<b>10.</b>
DZIAŁKA NR : 2238/5	PODPISY :
RYSUNEK: RZUT FUNDAMENTÓW	
PROJEKTANT: MGR. INE. HANNA FALKIEWICZ	
SPECJALNOŚĆ: ARCHITEKTURA	
NR. UPRAWNIENI: BUA. III 16 / 63	
PROJEKTANT: BLACHOWSKI JANUSZ	
SPECJALNOŚĆ: ARCH.-KONSTRUKCYJNA	
NR. UPRAWNIENI: 7342-5/30/94 Wk	
ASYSTENT PROJEKTANTA: BLACHOWSKI JAN	
SPECJALNOŚĆ: KONSTRUKCYJNO-BUDOWLANA	
NR. UPRAWNIENI: WBPP-8386-5/81/86 Wk	
<b>BRANŻA ARCHITEKTONICZNA</b>	<b>SKALA 1:100</b>
DATA: MAJ 2011 ROK	