


OBIĘKT: REMONT I ROZBUDOWA PORADNI PSYCHOLOGICZNO-PEDAGOGICZNEJ		NR. RYSUNKU
ADRES: LIPNO ULICA 11-GO LISTOPADA 9		14.
DZIAŁKA NR: 2238/5		PODPISY:
RYSUNEK: RZUT DACHU		
PROJEKTANT: MGR. INŻ. HANNA FALKIEWICZ		
SPECJALNOŚĆ: ARCHITEKTURA		
NR. UPRAWNIENI: BUA. III.16 / 63		
PROJEKTANT: BLACHOWSKI JANUSZ		
SPECJALNOŚĆ: ARCH.-KONSTRUKCYJNA		
NR. UPRAWNIENI: 7342-5/30/94 Wk		
ASYSTENT PROJEKTANTA: BLACHOWSKI JAN		
SPECJALNOŚĆ: KONSTRUKCYJNO-BUDOWLANA		
NR. UPRAWNIENI: WBPP-8386-5/81/86 Wk		
BRANŻA ARCHITEKTONICZNA	SKALA 1:100	
DATA: MAJ 2011 ROK		

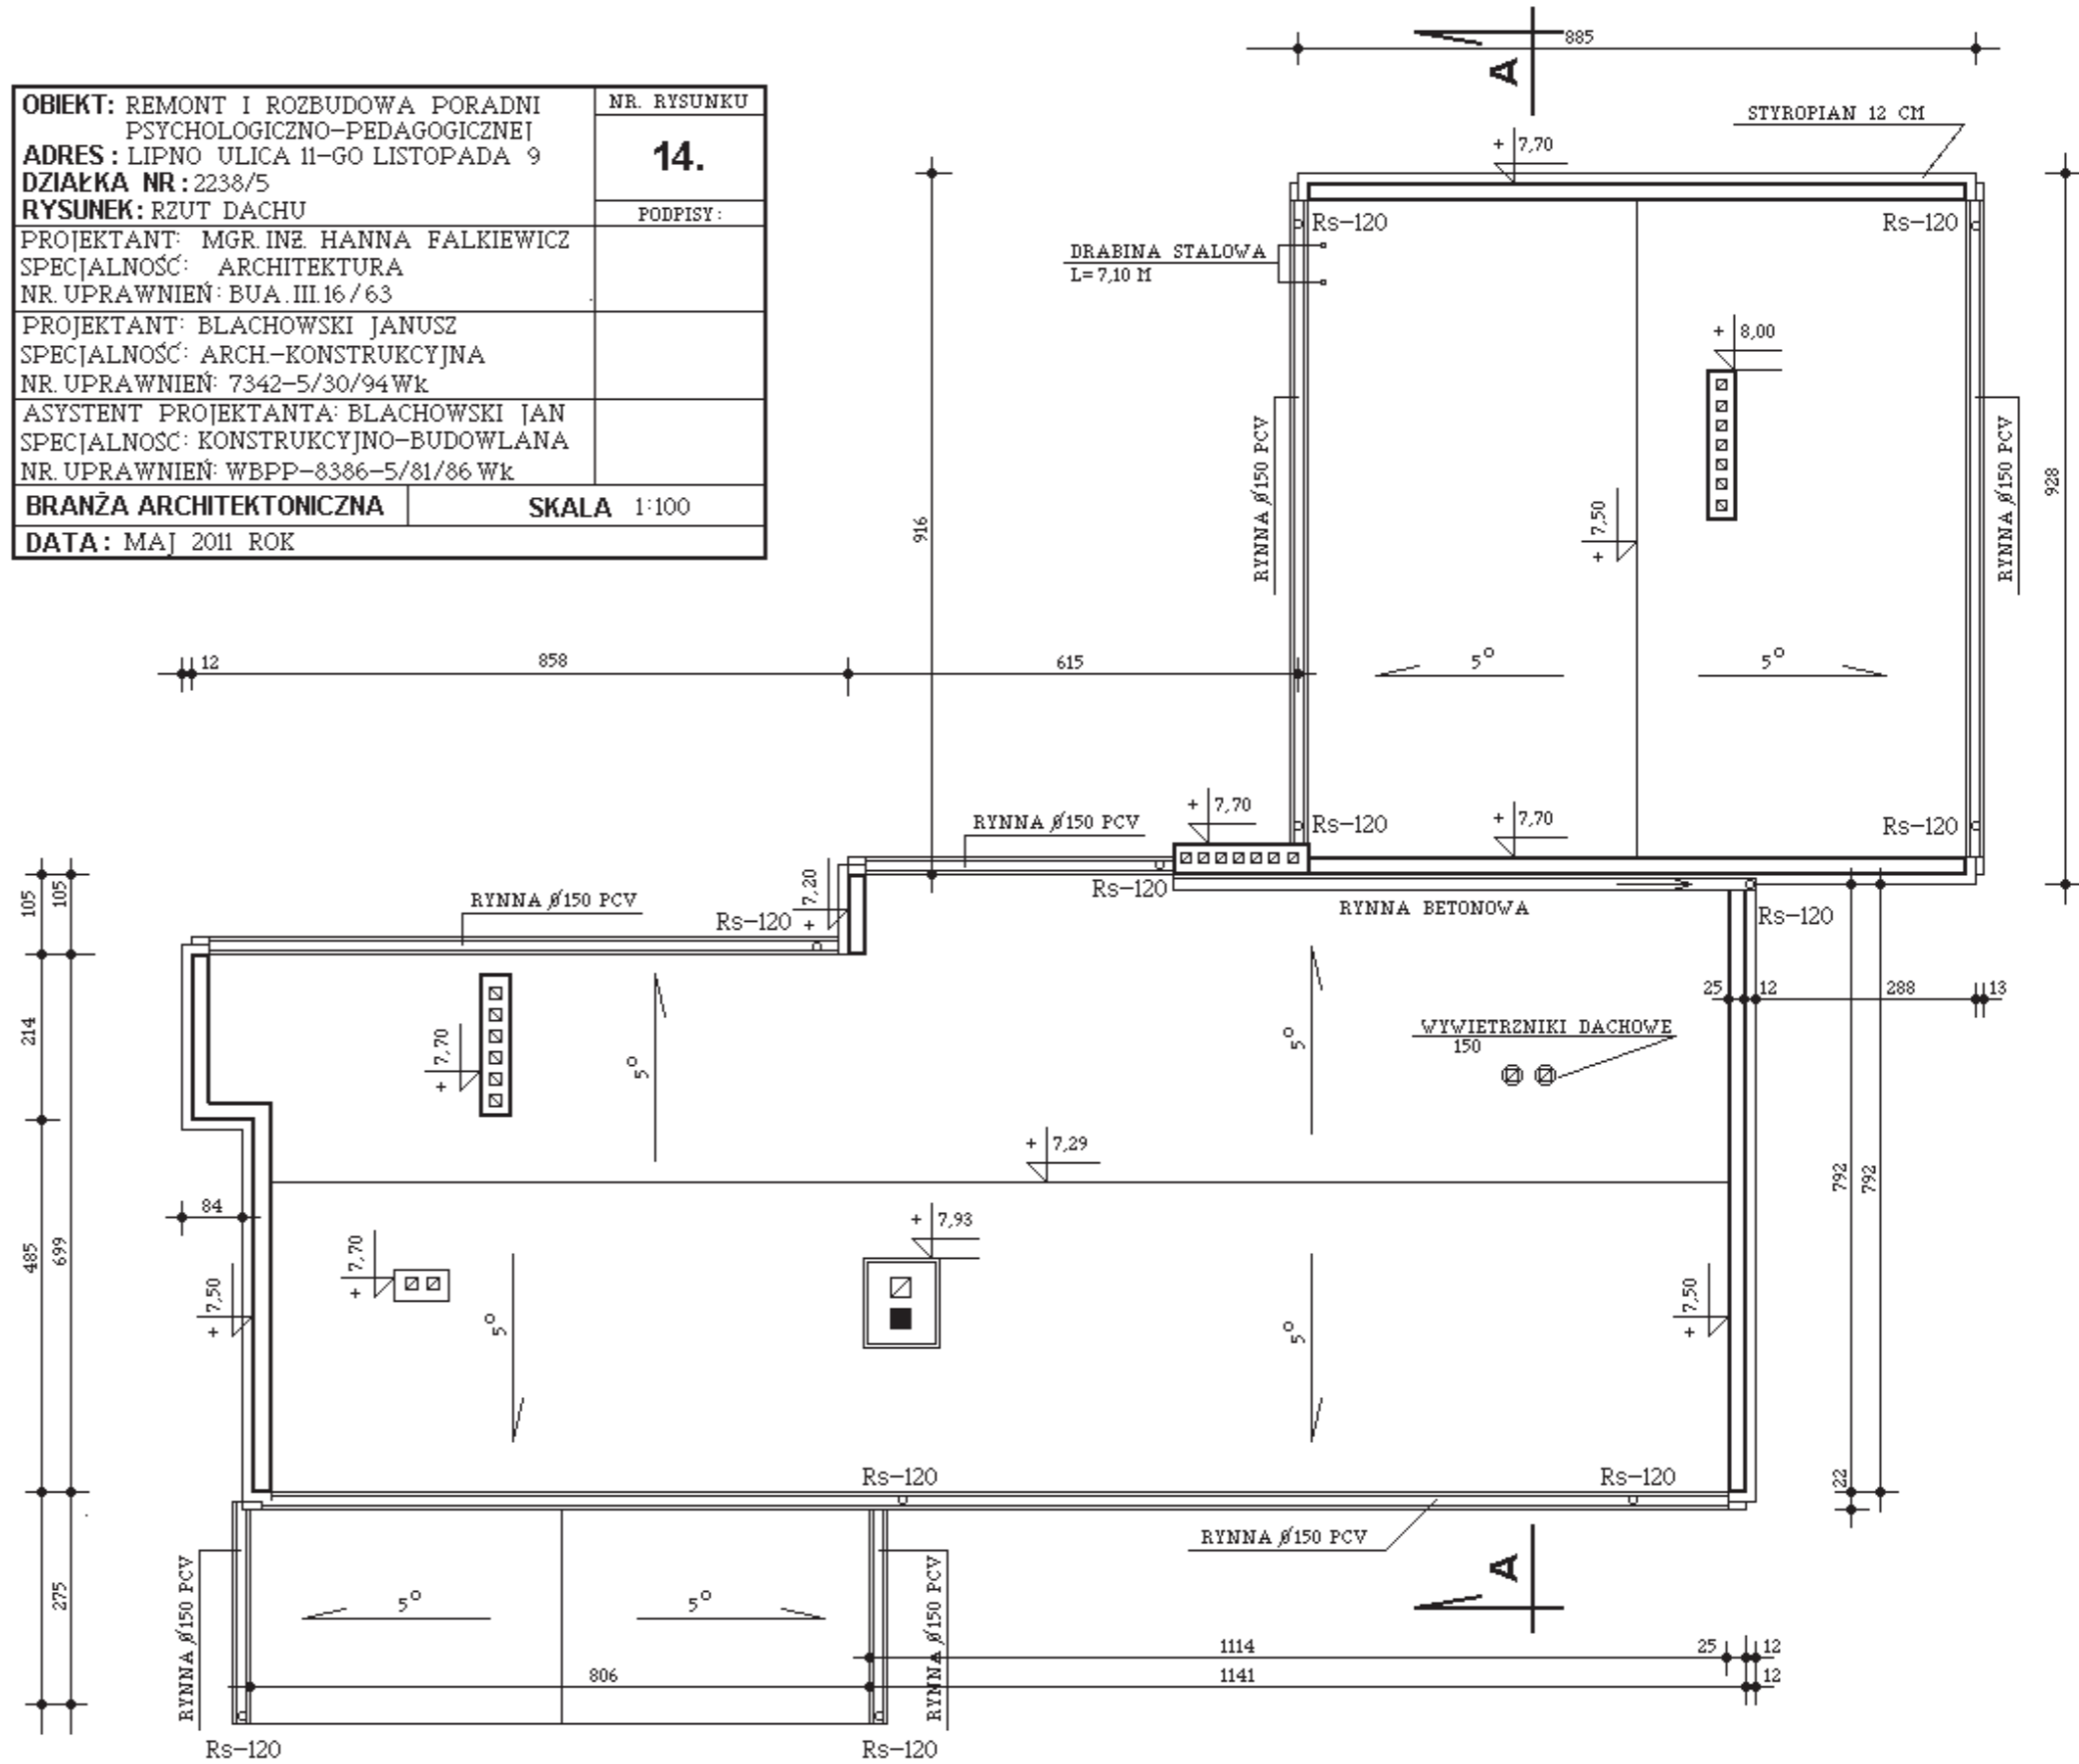

DACH NA ISTNIEJĄCEJ CZĘŚCI BUDYNKU
NIE OBJĘTY OPRACOWANIEM (WŁASNOŚĆ PRYWATNA)