

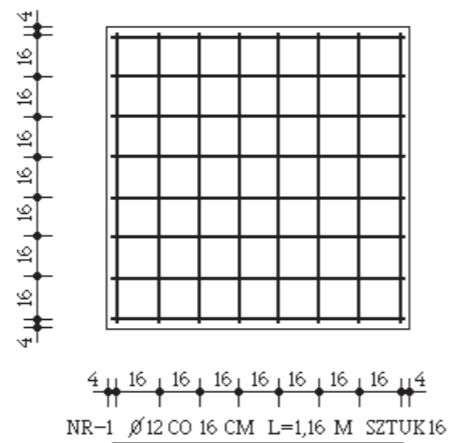
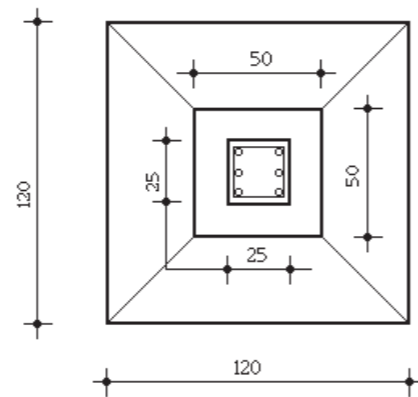


STOPA 1,20 x 1,20 M SZTUK 2

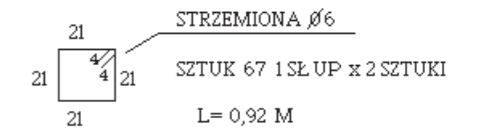

1:20

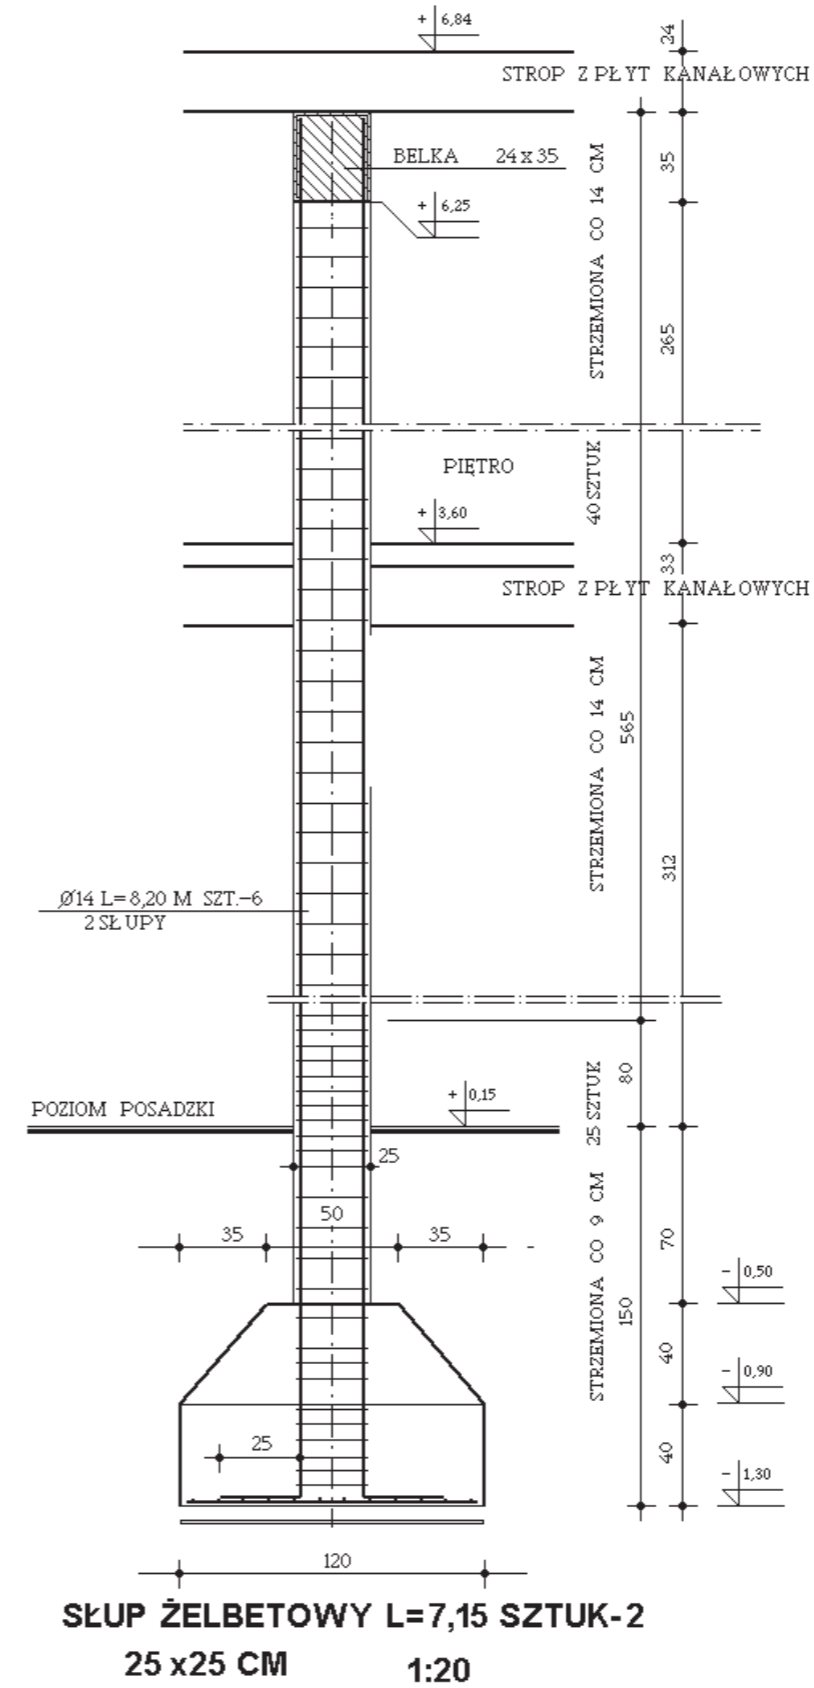

**BETON B-20
STAL ZBROJENIOWA A-III (34GS)
STAL STRZEMION A-0 (St-0)**

OBIEKT: REMONT I ROZBUDOWA PORADNI PSYCHOLOGICZNO-PEDAGOGICZNEJ	NR. RYSUNKU
ADRES : LIPNO ULICA 11-GO LISTOPADA 9	20.
DZIAŁKA NR : 2238/5	PODPISY :
RYSUNEK: KONSTRUKCJA	
PROJEKTANT: BLACHOWSKI JANUSZ	
SPECJALNOŚĆ: ARCH.-KONSTRUKCYJNA	
NR. UPRAWNIEN: 7342-5/30/94 Wk	
ASYSTENT PROJEKTANTA: BLACHOWSKI JAN	
SPECJALNOŚĆ: KONSTRUKCYJNO-BUDOWLANA	
NR. UPRAWNIEN: WBPP-8386-5/81/86 Wk	
BRANŻA ARCHITEKTONICZNA	SKALA 1:100
DATA: MAJ 2011 ROK	