


P-3 BELKA POD STROP NA PIĘTRZE
SKALA 1:25

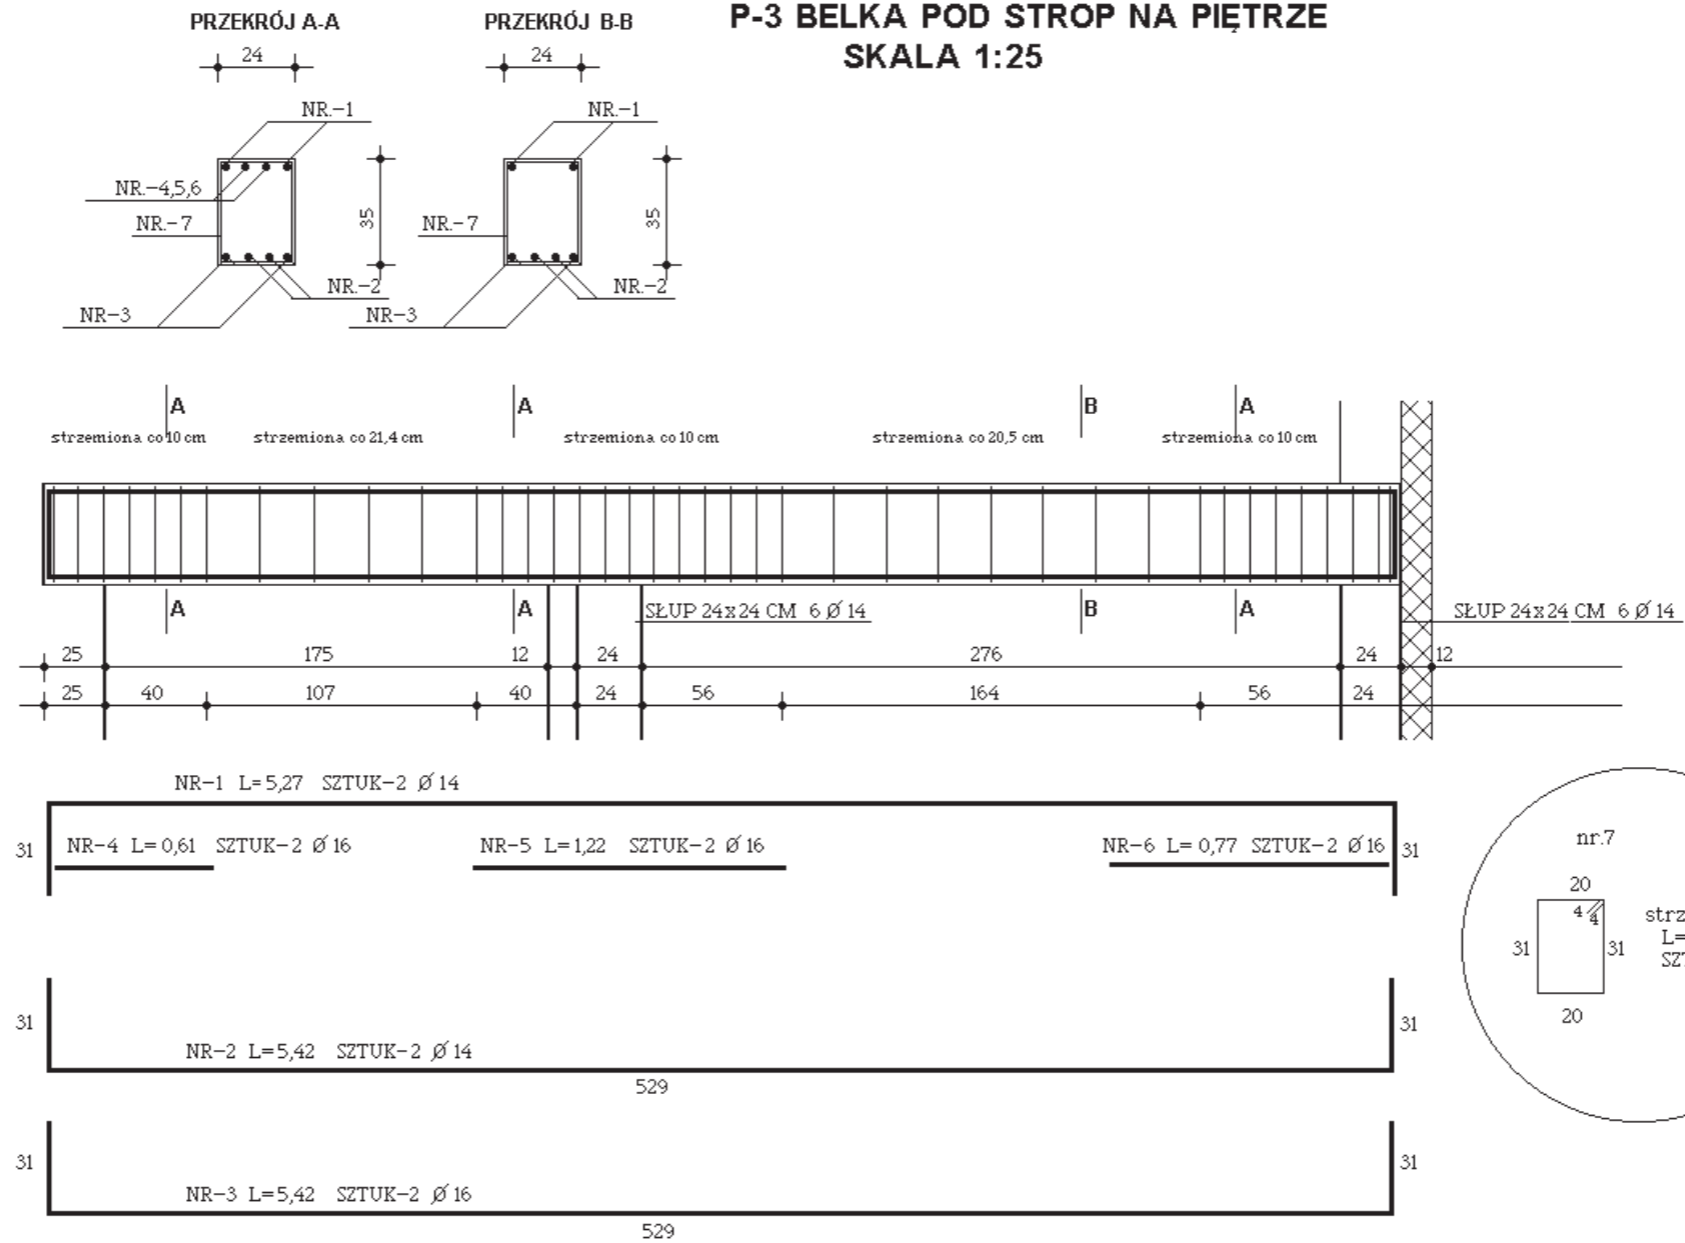

BETON B-20
STAL ZBROJENIOWA A-III (34GS)
STAL STRZEMION A-0 (St-0)
OTULINA 2 CM, 3 CM

OBIEKT: REMONT I ROZBUDOWA PORADNI PSYCHOLOGICZNO-PEDAGOGICZNEJ ADRES: LIPNO ULICA 11-GO LISTOPADA 9 DZIAŁKA NR: 2238/5 RYSEK: KONSTRUKCJA PROJEKTANT: BLACHOWSKI JANUSZ SPECJALNOŚĆ: ARCH.-KONSTRUKCYJNA NR. UPRAWNIENI: 7342-5/30/94Wk ASYSTENT PROJEKTANTA: BLACHOWSKI JAN SPECJALNOŚĆ: KONSTRUKCYJNO-BUDOWLANA NR. UPRAWNIENI: WBPP-8386-5/81/86Wk BRANŻA ARCHITEKTONICZNA	NR. RYSUNKU 22. PODPISY:
SKALA 1:100 DATA: MAJ 2011 ROK	