

MAPA SYTUACYJNO – WYSOKOŚCIOWA  
Skala 1:500

województwo kujawsko-pomorskie  
powiat lipnowski  
miasto Lipno  
obręb nr 3  
ulica Traugutta

dz. nr 759  
sekcja 6.187.30.10.4.3  
KERG 011-207/2011

Mapa do celów projektowych  
Mapa aktualna w oznaczonym zakresie na dzień 13.12.2011r.

Pełniący Geodezyjną  
Lipno, dnia 15.12.2011r. 87-600 Lipno  
wykonawca: RUSON 910288002  
Jacek Sędziński  
upr. zw. nr 19572


LEGENDA:

- A,...D ZAKRES OPRACOWANIA  
BUDYNEK ISTNIEJĄCY  
BUDYNEK PROJEKTOWANY  
TEREN UTWARDZONY  
TEREN UTWARDZONY - istniejący  
BOISKO SPORTOWE  
POW. BIOLOGICZNIE CZYNNA  
NIEPRZEKRACZALNA LINIA ZABUDOWY  
WEJŚCIE  
WJAZD NA TEREN  
DRZEWA DO USUNIĘCIA  
I / II ILOŚĆ KONDYGNACJI

DANE:

POW. DZIAŁKI	12 227,50 m <sup>2</sup>	100%
PROJEKTOWANA ROZBUDOWA	1731,77 m <sup>2</sup>	14,15%
ISTNIEJĄCE ZABUDOWANIA	1716,51 m <sup>2</sup>	14,03%
UTWARDZENIE TERENU	1052,36 m <sup>2</sup>	8,6%
BOISKA	3198,42 m <sup>2</sup>	26,19%
ZIELEN	4528,44 m <sup>2</sup>	37,03%

STAROSTA LIPNOWSKI  
Powiatowy Ośrodek Dokumentacji  
Geodezyjnej i Kartograficznej w Lipnie  
W obszarze oznaczonym linią  
dokonano aktualizacji treści mapy zasadniczej.  
Dokumenty z pomiaru uzupełniające przyjęto  
do zasobu powiatowego w dniu 21.12.2011  
I zezwolenie na pod nr 011-207/2011  
Niniejsza mapa może służyć do celów projektowych.  
Projektowane obiekty budowlane wymagające pozwolenia  
na budowę podlegają wytyczeniu i inwentaryzacji powykonawczej  
przez jednostki uprawnione do wykonywania prac geodezyjnych  
Lipno, 13.12.2011 (Imię i nazwisko, podpis, stanowisko  
służbowe osoby upoważnionej)

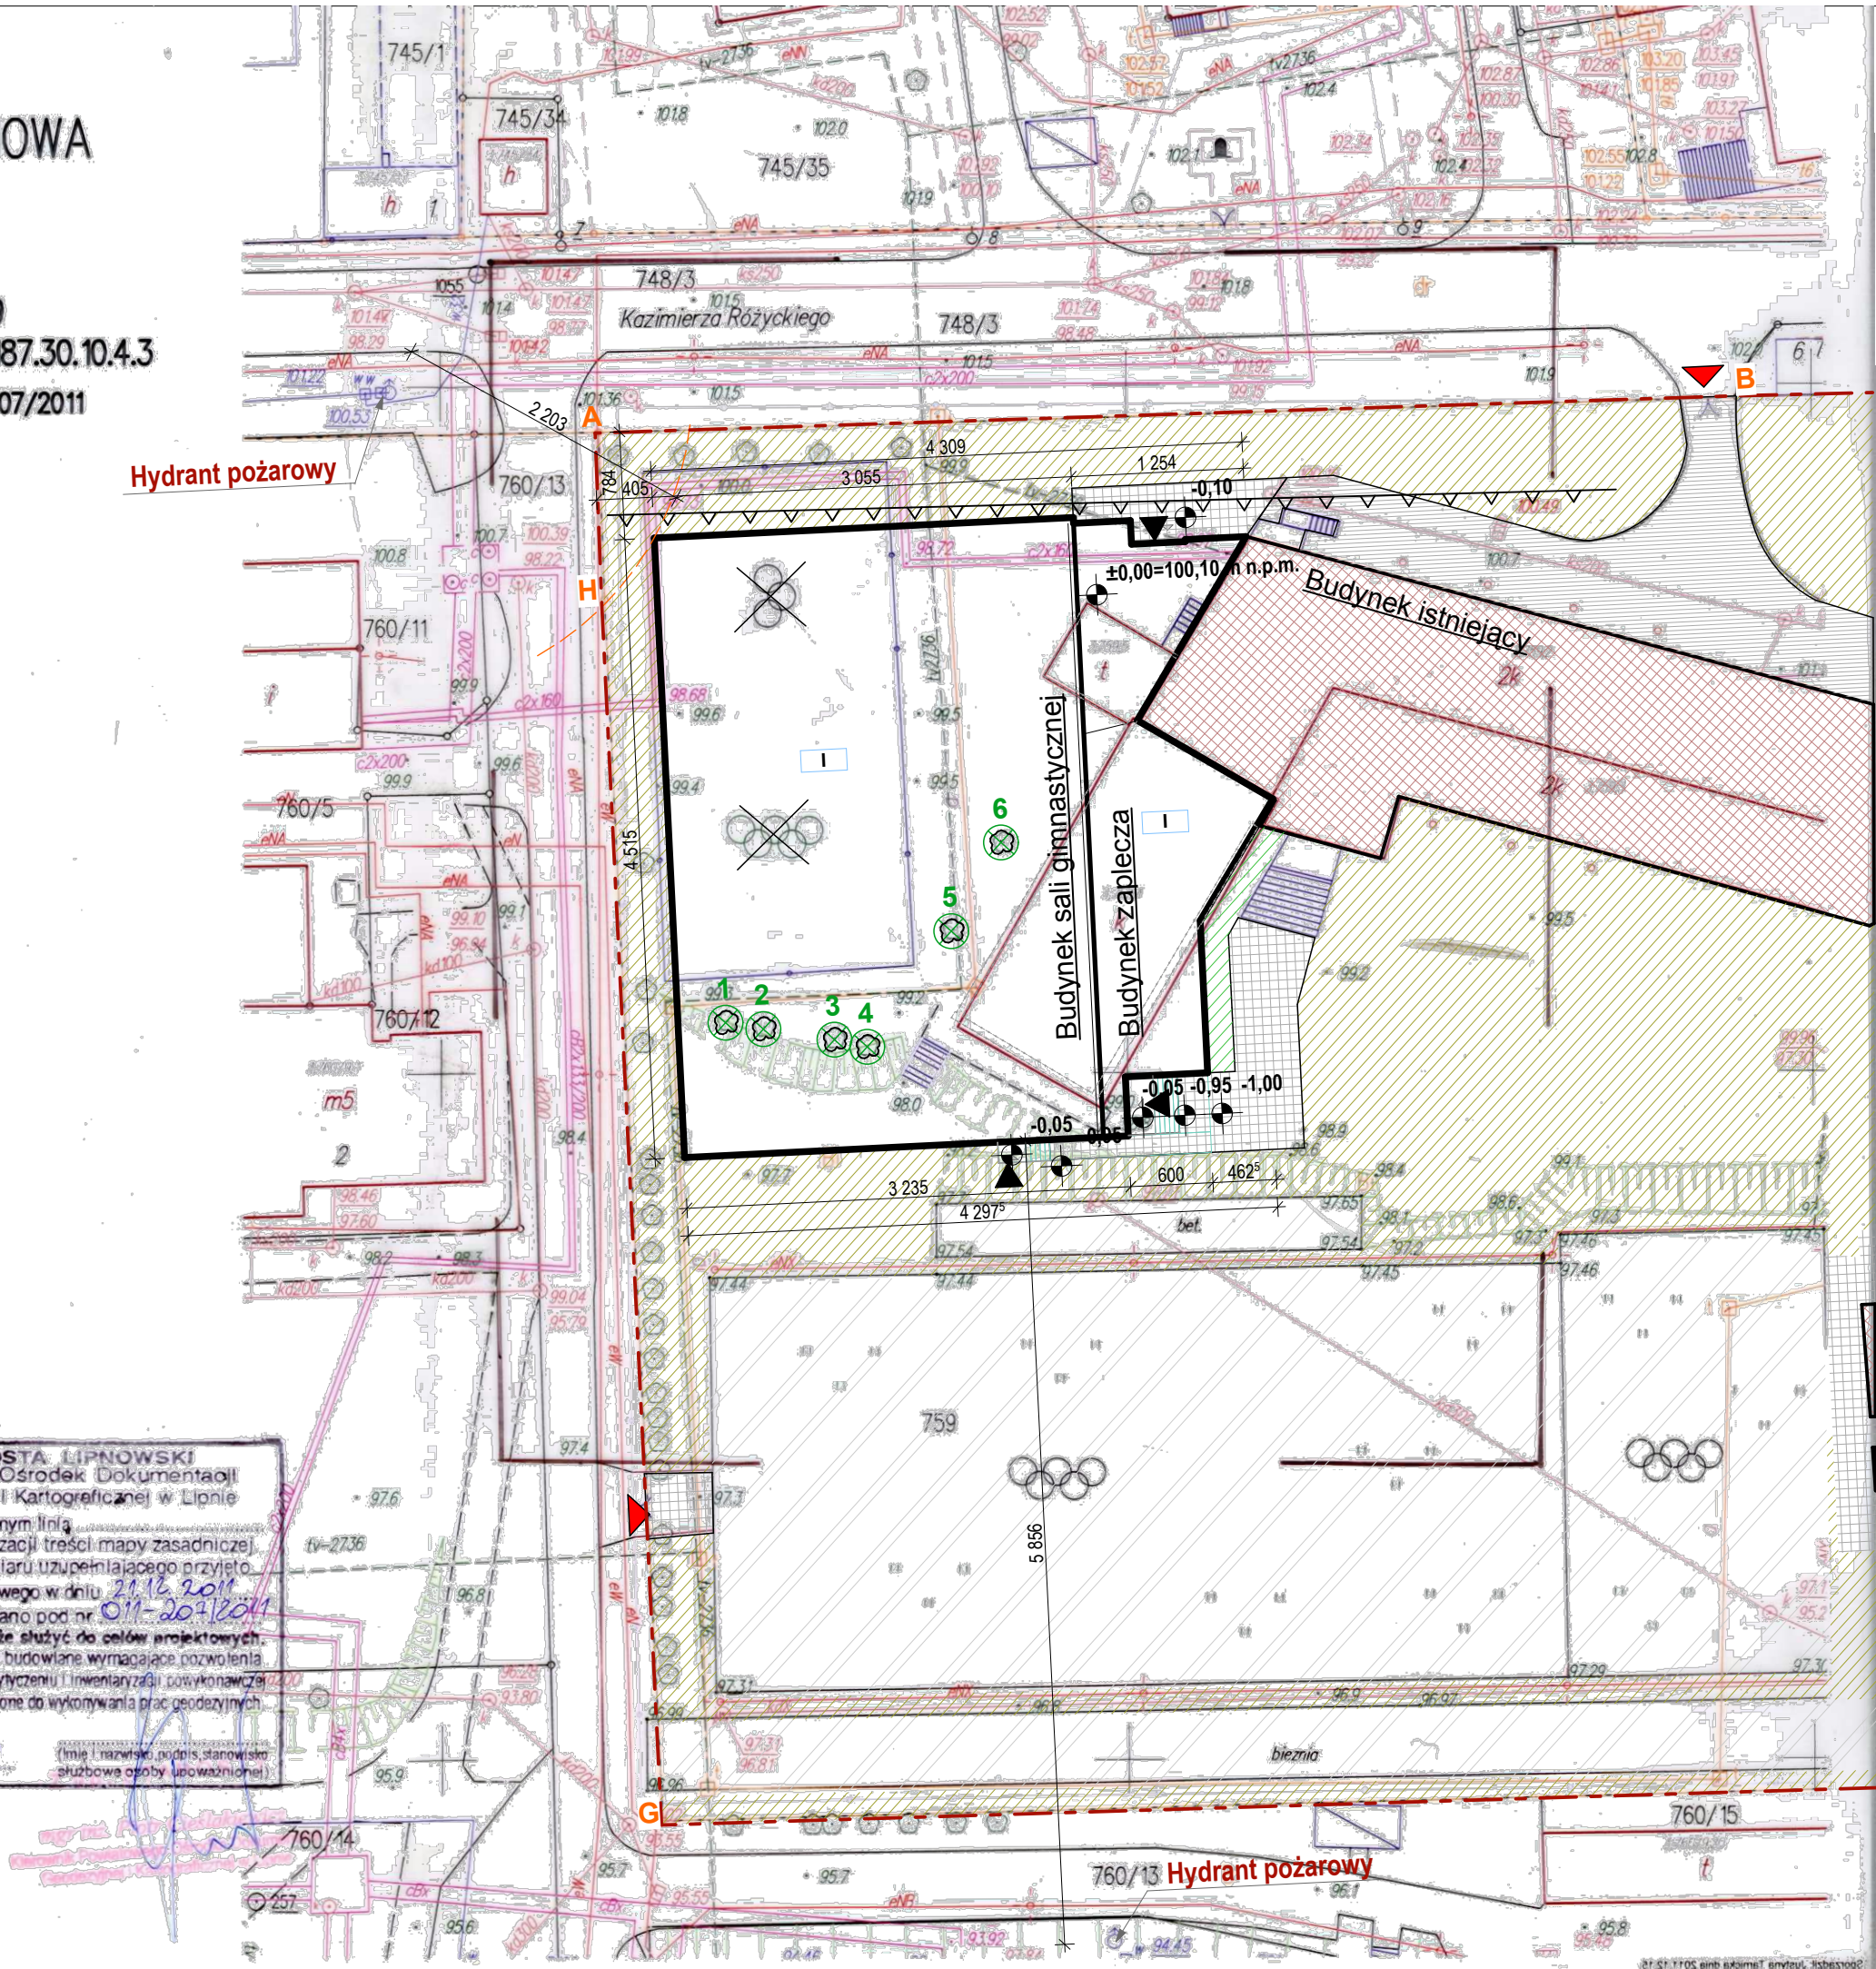

Niniejsze opracowanie chronione jest prawem autorskim (Ustawa z dnia 4 lutego 1994 Dz. U. z 2000 r. Nr 80, poz. 904). Nie może być kopiowane, ani udostępniane bez zgody projektantów.					
Jednostka projektowa GEOM s.j. 60-263 Poznań, ul. Głogowska 108/8		Inwestor POWIAT LIPNOWSKI ul. Sierakowskiego 10B 87-600 Lipno	Tytuł projektu, adres inwestycji <b>PROJEKT BUDOWLANY</b> SALA SPORTOWA PRZY ZESPOLE SZKÓŁ W LIPNIE, LIPNO, UL. TRAUGUTTA 1, DZ. 759		
#	Imię i Nazwisko	Nr upr.	Podpis	Temat rysunku <b>Projekt Zagospodarowania Terenu</b>	
Projektant	mgr inż.arch. Dominik Nadwórny	WP-OIA/OKK/UpB/33/2006			
Projektant	mgr inż.arch. Jan Nikisch	WP-OIA/OKK/UpB/50/2010			
Asyst. proj.	mgr inż.arch. Joanna Kłaniecka			Faza projektu - <b>PROJEKT BUDOWLANY</b>	
Projektant konstr.	mgr inż. Jan Lekan	33/86/Pw		Data	12.2011 Skala 1:500
Spr. konstr.	mgr inż. Mikołaj Jankowski	WKP/0168/POOK/05		Branża	Architektura
				Nr Rewizji	01
				Id Arkusza	A.01