

MAPA DO CELÓW PROJEKTOWYCH

Skala 1:500

województwo kujawsko-pomorskie
powiat lipnowski
MIASTO LIPNO -040801_1
OBRĘB LIPNO - 0008

Dz.nr 1874/7, 1874/16

Sekcja 6.187.31.16.14

GG.6640.2.1239.2016

Układ współrzędnych 2000

Poziom odniesienia Kronsztadt 60

Mapa do celów projektowych

Mapa aktualna w oznaczonym zakresie na dzień 21.07.2016r.

Nie ma potrzeby przeprowadzania badań służebności gruntowej

Lipno, dnia 22.07.2016 r.

wykonawca: Geodezyjne
ul. Kosciuszki 12/18, 87-600 Lipno
tel. 54/ 287 28 37
NIP 463-01-98-875 REGON 910328908
P.A. S.A. Lipno
94124833021111900094229434

GEODETA UPRAWNIONY

Jacek Sadziński
dotr. zaw. nr 15572

STAROSTA LIPNOWSKI
PROJEKT BUDOWLANY
ZATWIERDZA DECYZJA/ZGŁOSZENIEM

Nr. 439/2016

z dn. 28.11.2016

Zup Starosty

mgr inż. Andrzej Napuszczyński
Naczelnik Wydziału
Architektury i Budownictwa


Poświadczam, że niniejszy dokument został opracowany w wyniku prac geodezyjnych i kartograficznych, których rezultaty zawiera operat techniczny wpisany do ewidencji materiałów państwowego zasobu geodezyjnego i kartograficznego	
Organ prowadzący państwowy zasób geodezyjny i kartograficzny	STAROSTA LIPNOWSKI
Identyfikator ewidencyjny materiału zasobu - operatu technicznego	P.0408.2016.108
Data wpisania operatu technicznego do ewidencji materiałów zasobu	27.07.2016
Imię, nazwisko i podpis osoby reprezentującej organ	Z up. STAROSTY

mgr inż. Andrzej Napuszczyński
Naczelnik Wydziału Służby Geodezyjnej i Kartograficznej, Katedra i Pracownia Geodezji i Kartografii

STAROSTWO POWIATOWE
W LIPNIE
ul. Sierakowskiego 10 B
87-600 Lipno

PROJEKT ZAGOSPODAROWANIA TERENU

- ① Budynek przeznaczony na całodobową opiekę i wychowanie dla dzieci i młodzieży
- ② Przyłącze wody - wg odrębnego opracowania
- ③ Przyłącze kanalizacji sanitarnej - wg odrębnego opracowania
- ④ Przyłącze energetyczne w/w - wg odrębnego opracowania
- ⑤ Drogi i place wewnętrzne
- ⑥ Wjazd i wejście na działkę
- ⑦ Obiekt małej architektury - wg odrębnego opracowania
- ⑧ Ogrodzenie z furtką i bramą
- ⑨ Zieleni urządzona

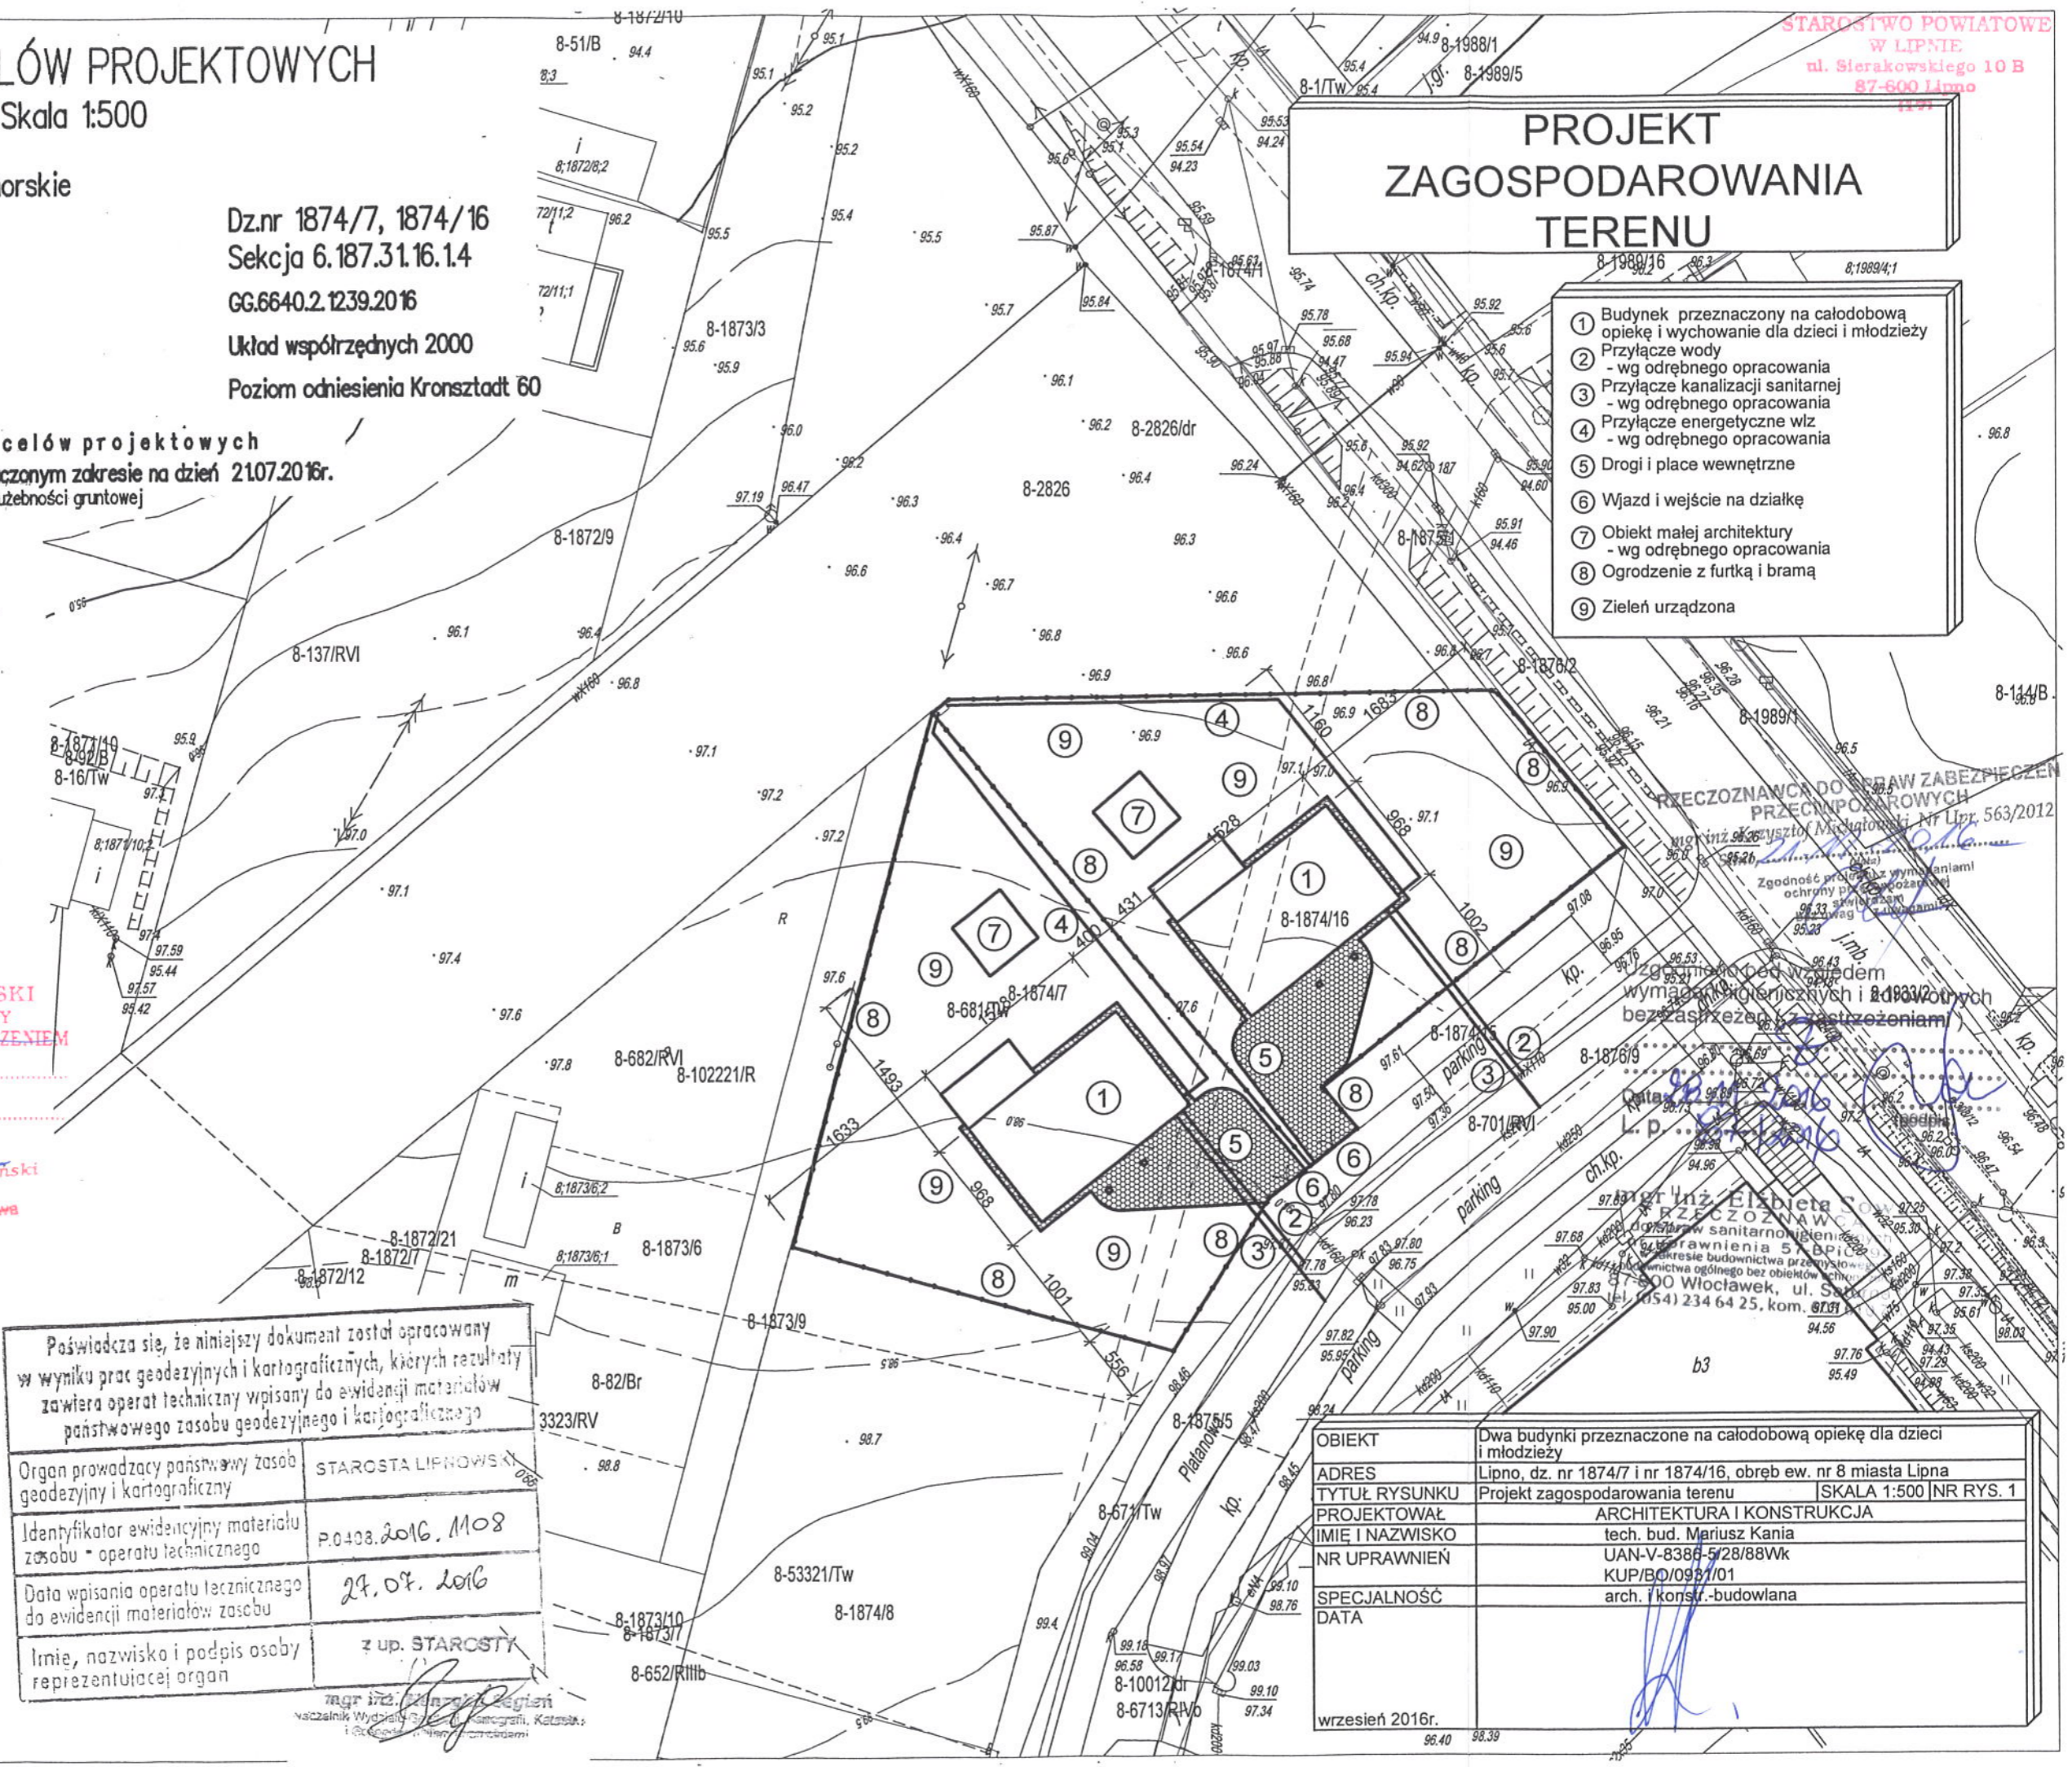

OBIEKT	Dwa budynki przeznaczone na całodobową opiekę dla dzieci i młodzieży
ADRES	Lipno, dz. nr 1874/7 i nr 1874/16, obręb ew. nr 8 miasta Lipna
TYTUŁ RYSUNKU	Projekt zagospodarowania terenu
PROJEKTOWAŁ	ARCHITEKTURA I KONSTRUKCJA
IMIĘ I NAZWISKO	tech. bud. Mariusz Kania
NR UPRAWNIENI	UAN-V-8386-5/28/88Wk
SPECJALNOŚĆ	KUP/BO/0931/01
DATA	arch. i konstr.-budowlana

wrzesień 2016r.