

P. nr 1 - H. Geodezji, Kartografii, Katastru i Gospodarki Nieruchomości - Referat Zwiadkowy i Budynki

P. nr 2 - - - - -

P. nr 3 - Referat Finansowo - Księgowy

P. nr 4 - Kierownik Referatu Finansowo - Księgowego

P. nr 5 - Wydział Budżetu i Finansów - Inżynier

P. nr 6 - Referat Finansowo - Księgowy

P. nr 10 - Kierownik Geodezji, Kartografii, Katastru i Gospodarki Nieruchomości - Pomocny Osoba i Kierownik i zespół nadzoru i nadzoru cyfrowego

P. nr 11 -

P. nr 12 -

P. nr 13 - H. Geodezji, Kartografii, Katastru i Gospodarki Nieruchomości - Pomocny Osoba i Kierownik i Kierownik


P. nr 14 -

P. nr 15 -

P. nr 7 - toalety dla osób z niepełnosprawnościami

P. nr 17 i toalety - damskie

P. nr 18 i toalety - męskie

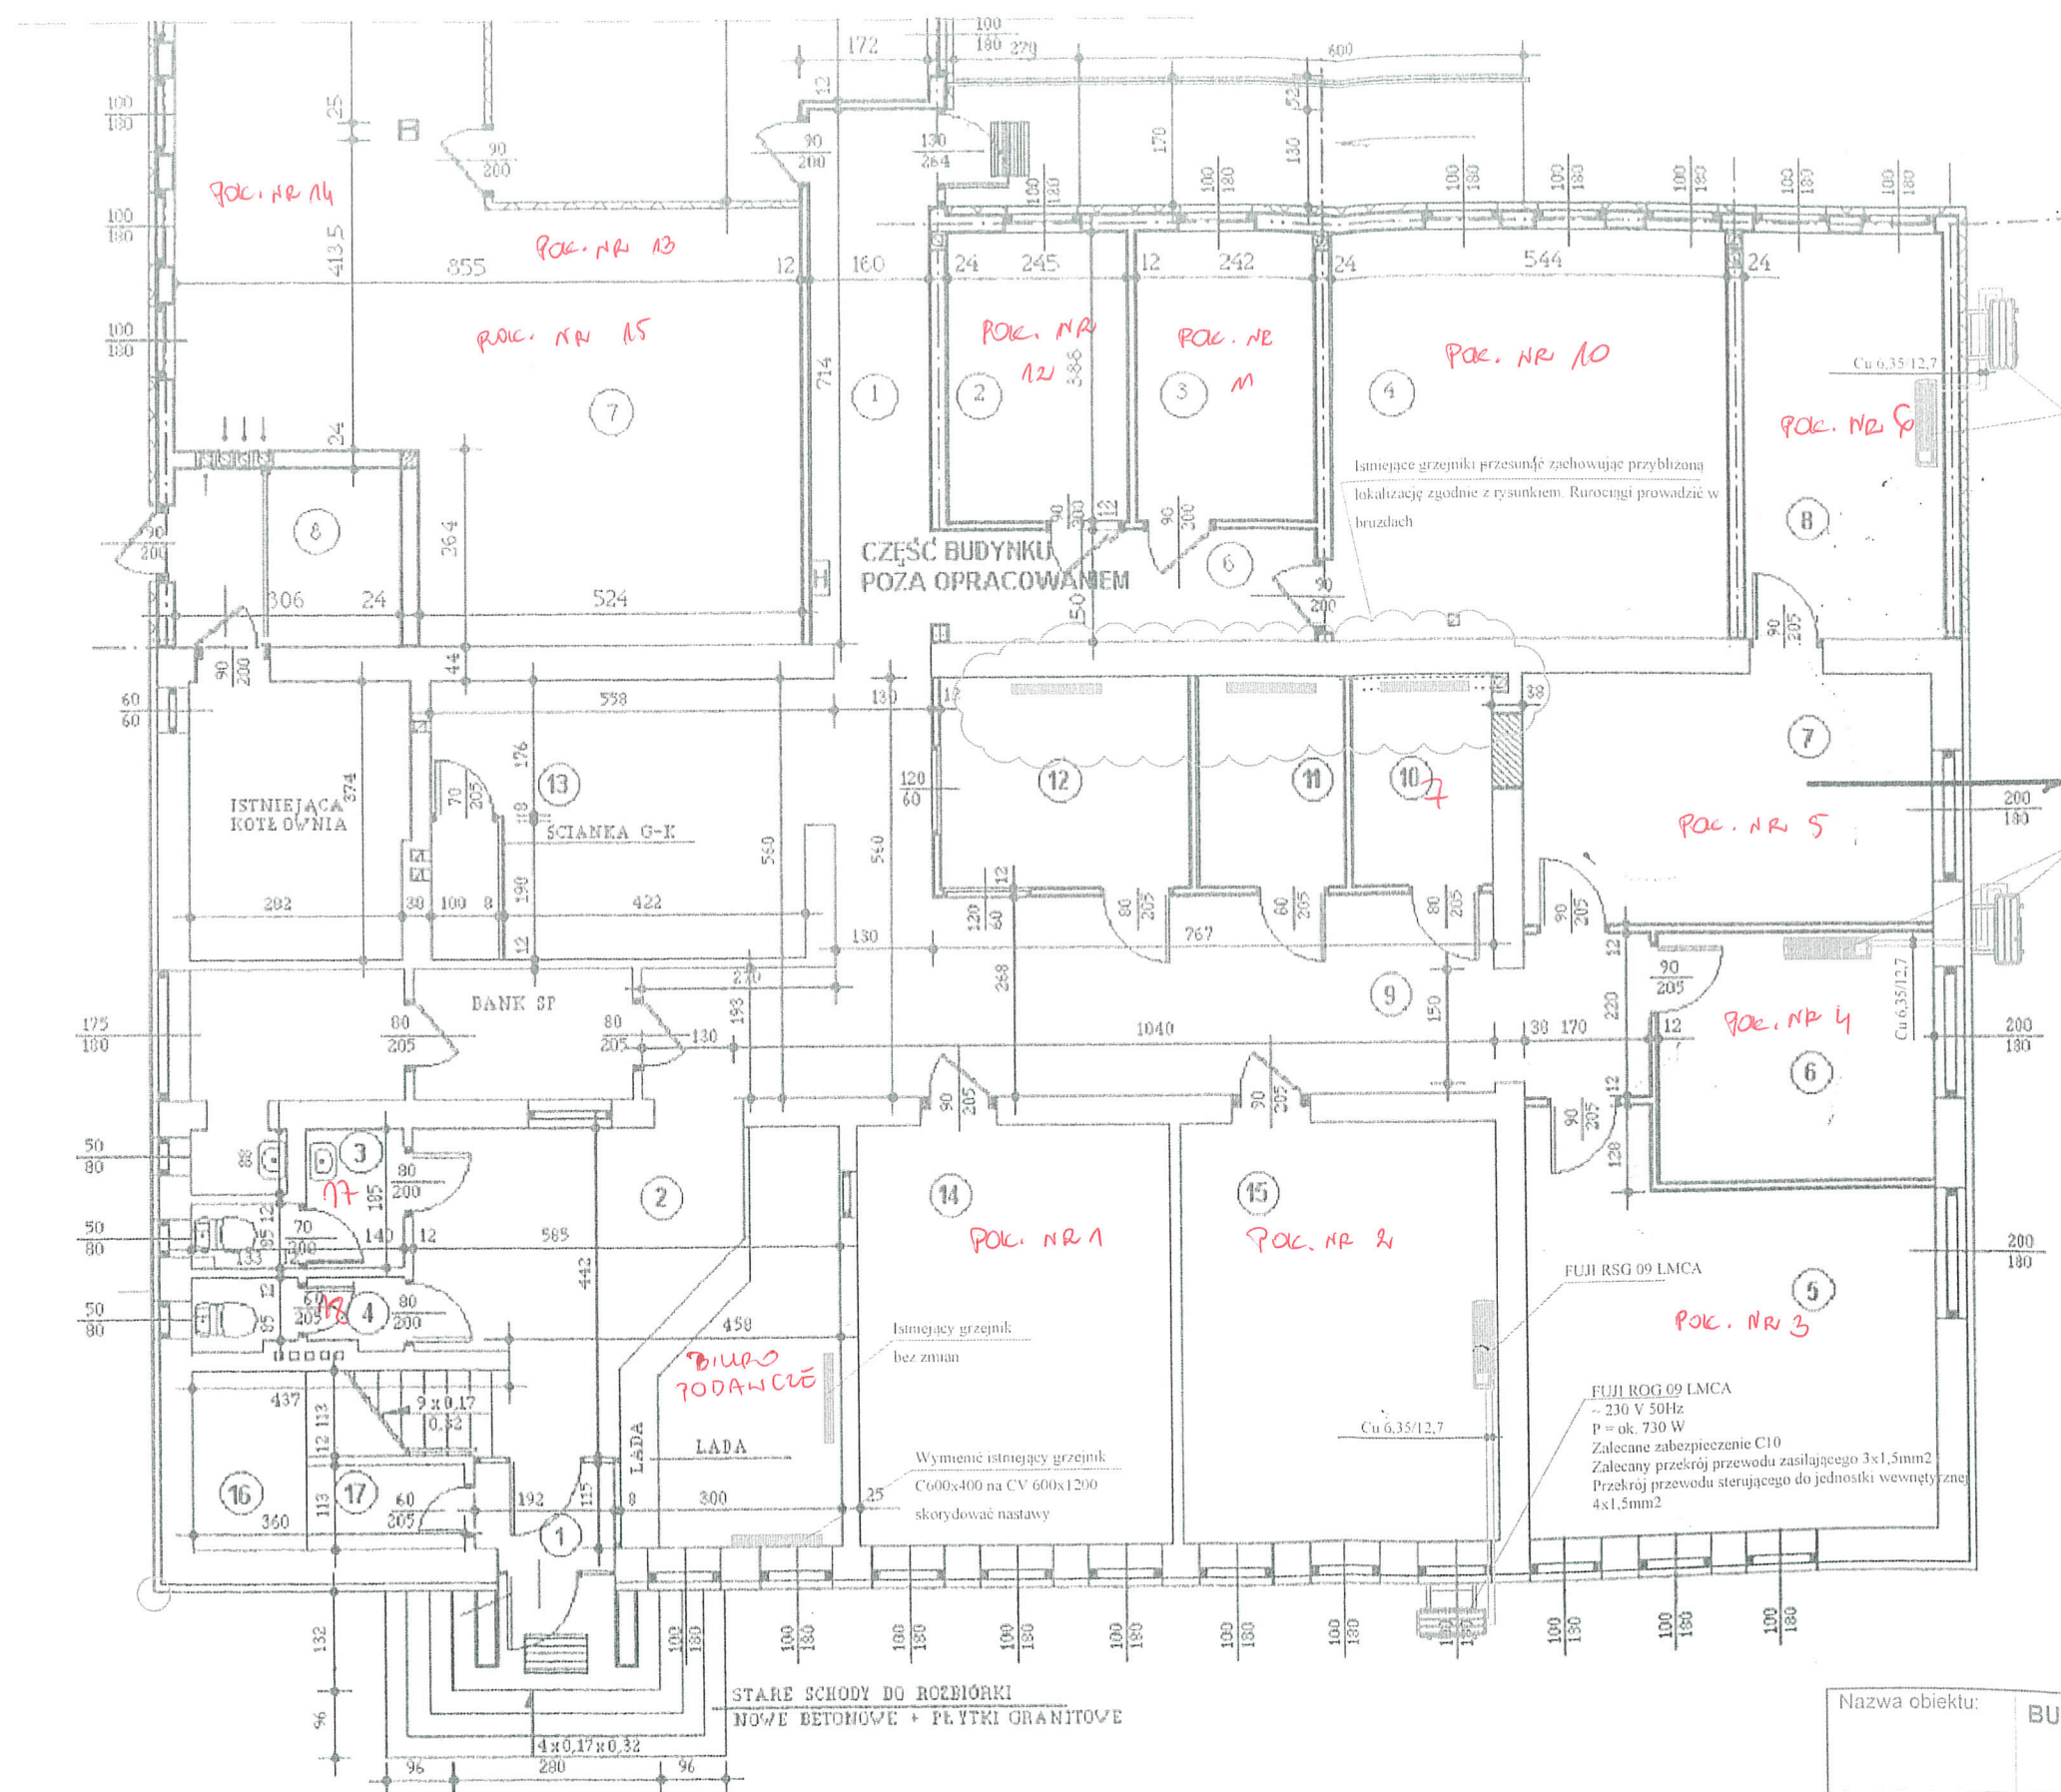

OZNACZENIE NA RYSUNKU	POMIESZCZENIE	POWIERZCHNIA M ²
1	WIATROŁAP	2,21
2	RECEPCJA	26,95
3	WC PRACOWNIKÓW	3,57
4	WC INTERESANTÓW	2,25
5	BIURO	27,83
6	BIURO	13,32
7	BIURO	19,09
8	BIURO	15,12
9	KOMUNIKACJA	39,02
10	POMIESZCZENIE GOSPODARCZE	5,38
11	POMIESZCZENIE PORZĄDKOWE	5,60
12	POMIESZCZENIE SOCJALNE	9,49
13	POMIESZCZENIE SZATNI z miejscem wydzielonym	20,50
14	BIURO	23,80
15	BIURO	24,08
16	KŁATKA SCHODOWA	5,46
17	POMIESZCZENIE GOSPODARCZE	8,13 pp
RAZEM P.II.		251,85

UWAGA:
 Przewody instalacji grzewczych prowadzić w warstwach posadzkowych lub bruzdach w ścianach
 Przewody instalacji freonowej prowadzić w korytach PCV na ścianach

Nazwa obiektu: BUDYNEK STAROSTWA POWIATOWEGO DZIAŁKA NR 391/2

Adres inwest.: Buł. Sierakowskiego 10B 87-600 Lipno Format: A3

Inwestor: Powiat Lipnowski, ul. Sierakowskiego 10B, 87-600 Lipno Nr Ark.: 1/1

Tytuł rys.: OGRZEWANIE I KLIMATYZACJA - RZUT PARTERU Skala: 1:100

Branża: Sanitarna Nr rys.: 1 Str:

Projektant: Krzysztof Wronczewski upr nr UA-V-7342/5/38/92 Wk Data: Podpis: *[Signature]*

Specjalność: Instalacyjno-inżynierska w zakresie instalacji sanitarnych

Asyst. projektanta: Andrzej Bojanko