


STAROSTWO POWIATOWE
W LIPNIE
ul. Sierakowskiego 10 B
87-600 Lipno

Uzgodniono pod względem
wymagań higienicznych i zdrowotnych
bez zastrzeżeń (~~z zastrzeżeniami~~)

Data: 28.11.2016
L. p.: 82/2016

mgr inż. Elżbieta Sołtys
RZECZOZNAWCA
do spraw sanitarnohigienicznych
nr uprawnień 57-BP.0/24
w zakresie budownictwa przemysłowego
budownictwa ogólnego bez obiektów ochrony zdrowia
87-800 Włocławek, ul. Saturna 9
tel. (054) 234 64 25, kom. 605 510 700

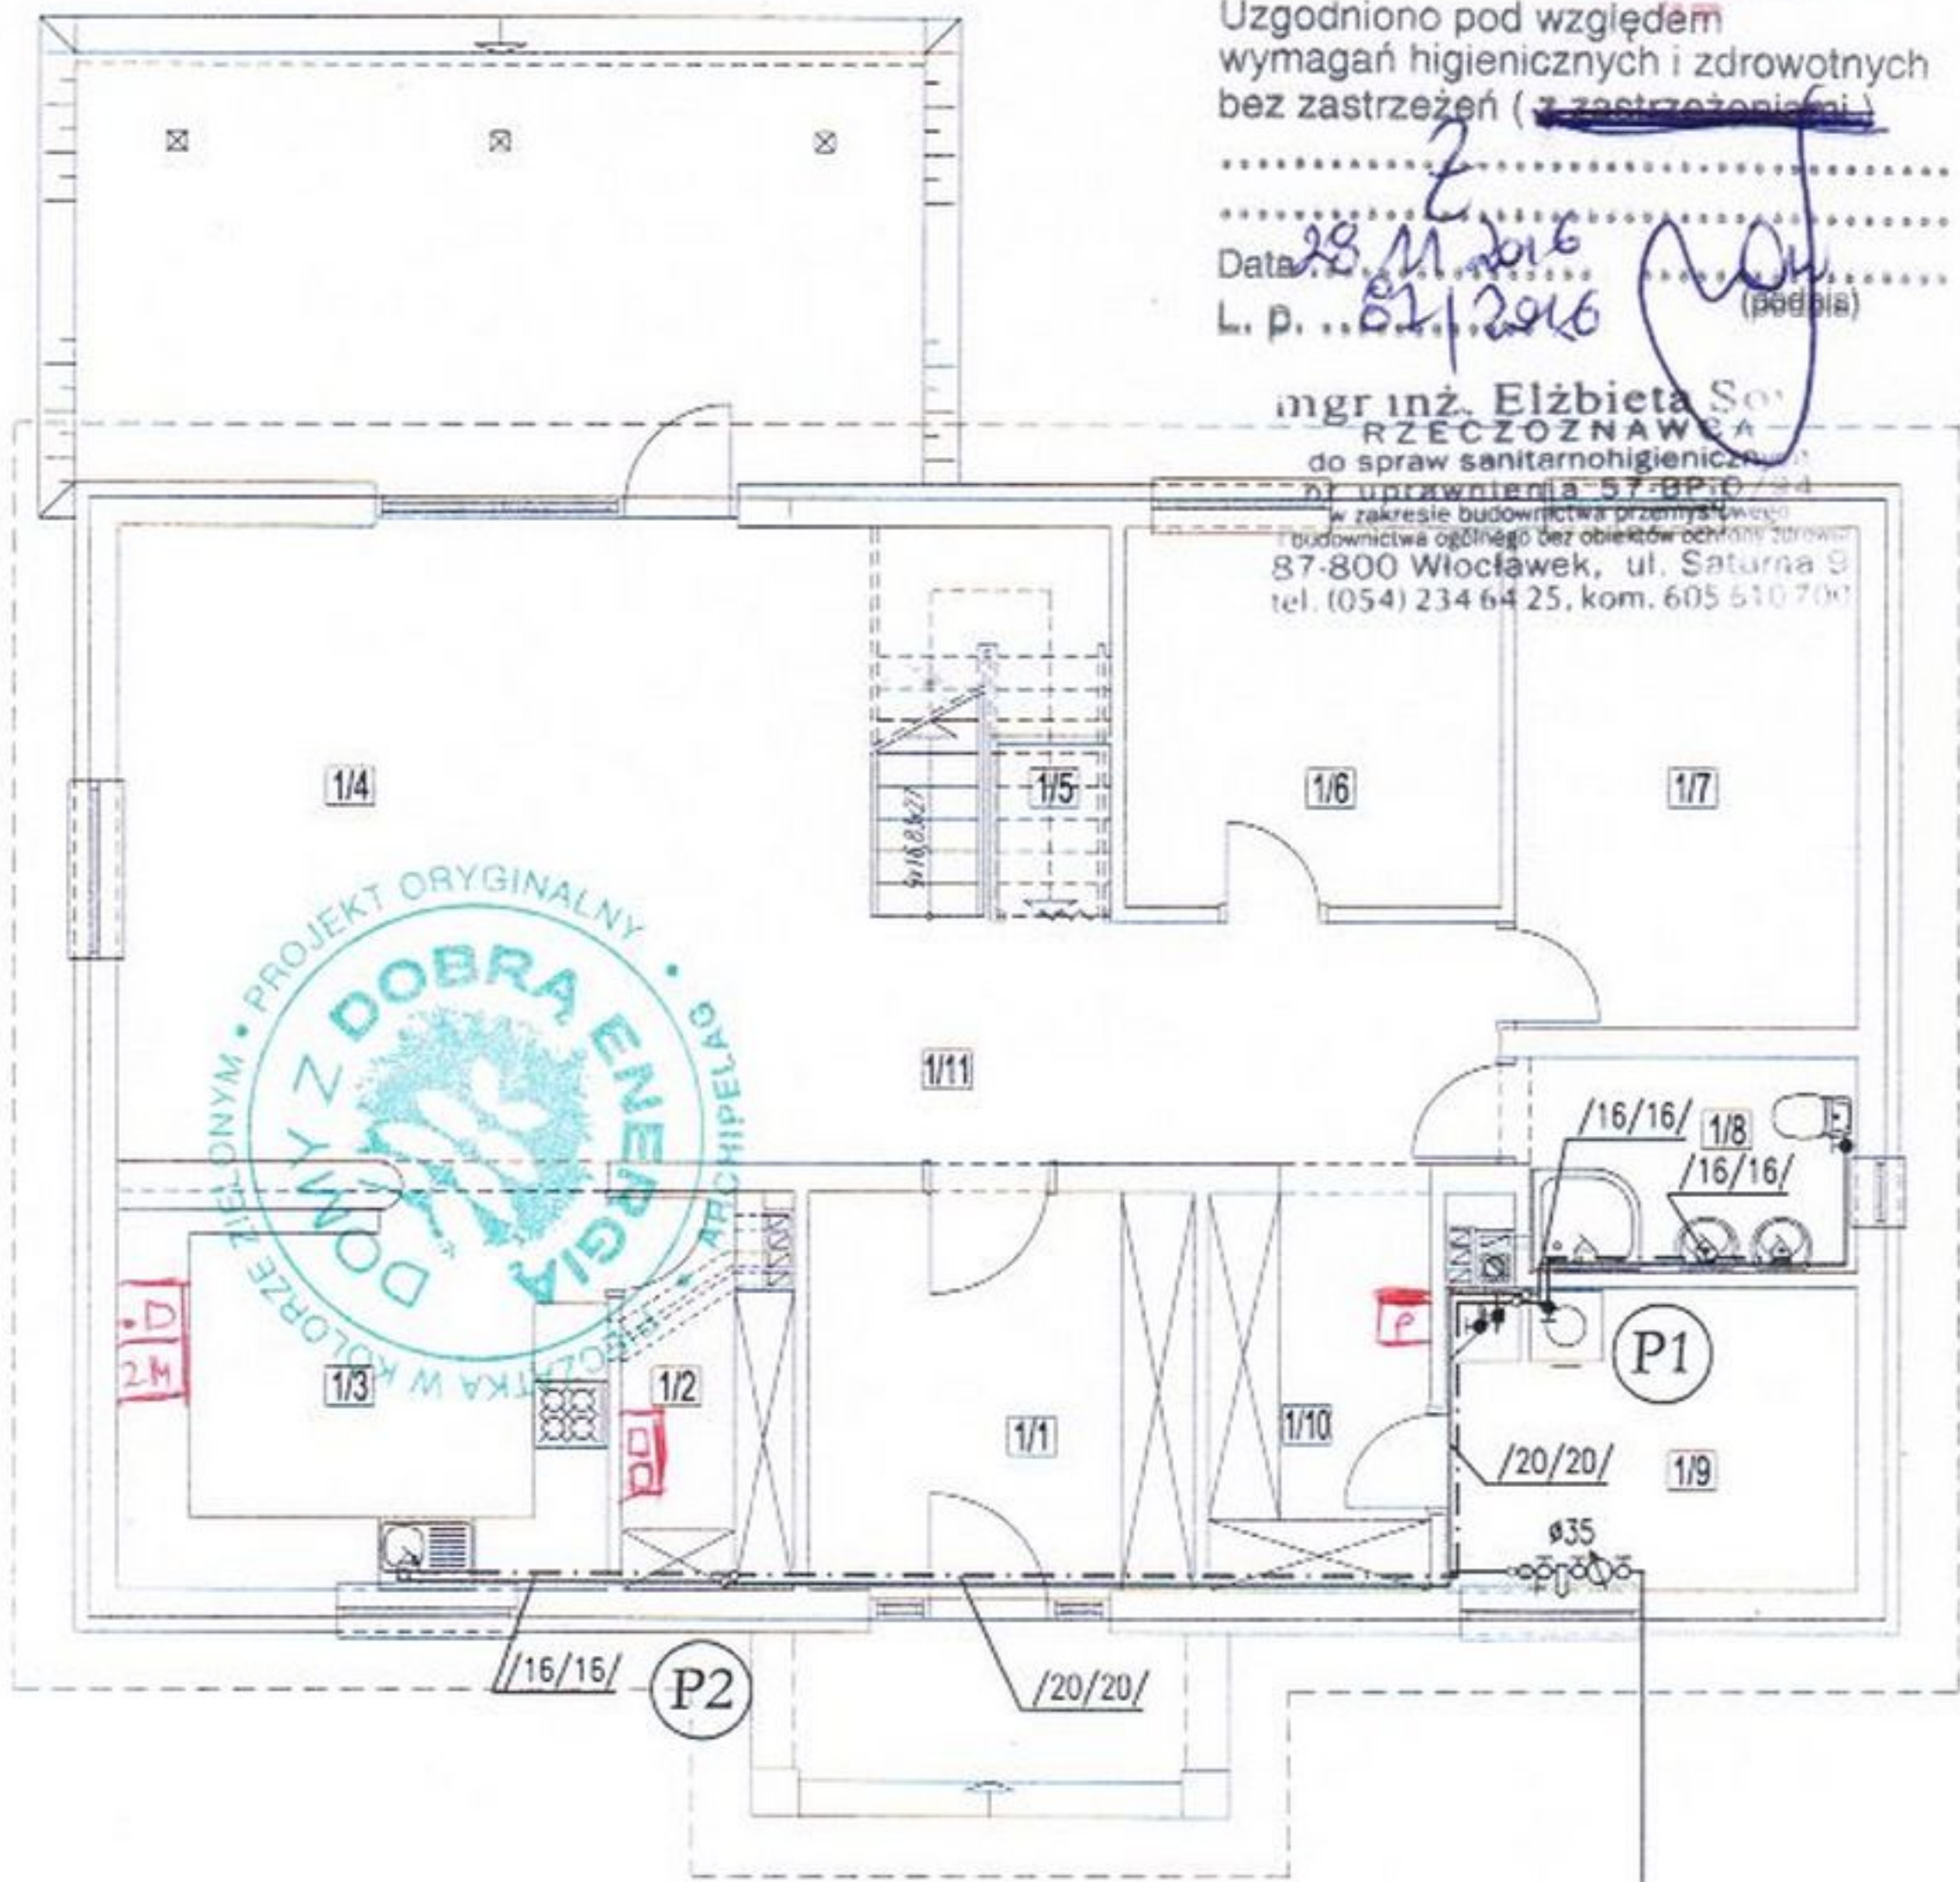

c.d. wg projektu przyłącza


mgr inż. BENEDYK KĘPIŃSKI
upr. proj. UA-V-7432-5/83/94 Wk
upr. bud. ABU-IX-8386-5/4/89 Wk
ADAPTOWANE:

--- woda ciepła (cwu)
— woda zimna (wz)
oznaczenia średnic wg schematu:
wz/cwu/

INSTALACJA Ciepłej wody
pokrywa specjali wymaga
§ 302. ust. 4 warunków technicznych

© GRUPA ARCHIPELAG		ARCHIPELAG PL
tytuł projektu: INSTALACJA WODOCIĄGOWA - RZUT PARTERU		skala:
obiekt: JEDNORODZINNY DOM WOLNOSTOJĄCY "SŁONECZNIK"	branża: SANIT.	
adres budowy: Lipno D2. nr 1814/14, 1814/16		
projektant: Karel Grządziel	nr upr.: 347/00/DUW	podpis:
PRACOWNIA PROJEKTOWA ARCHIPELAG ul. Czysta 2-4, 50-013 Wrocław, tel. 071/ 798 38 00, fax 071/798 38 69 biuro@archipelag.pl www.archipelag.pl		data: nr rys. S1

STAROSTWO POWIATOWE
W LIPNIE
ul. Sierakowskiego 10 B
87-600 Lipno
117

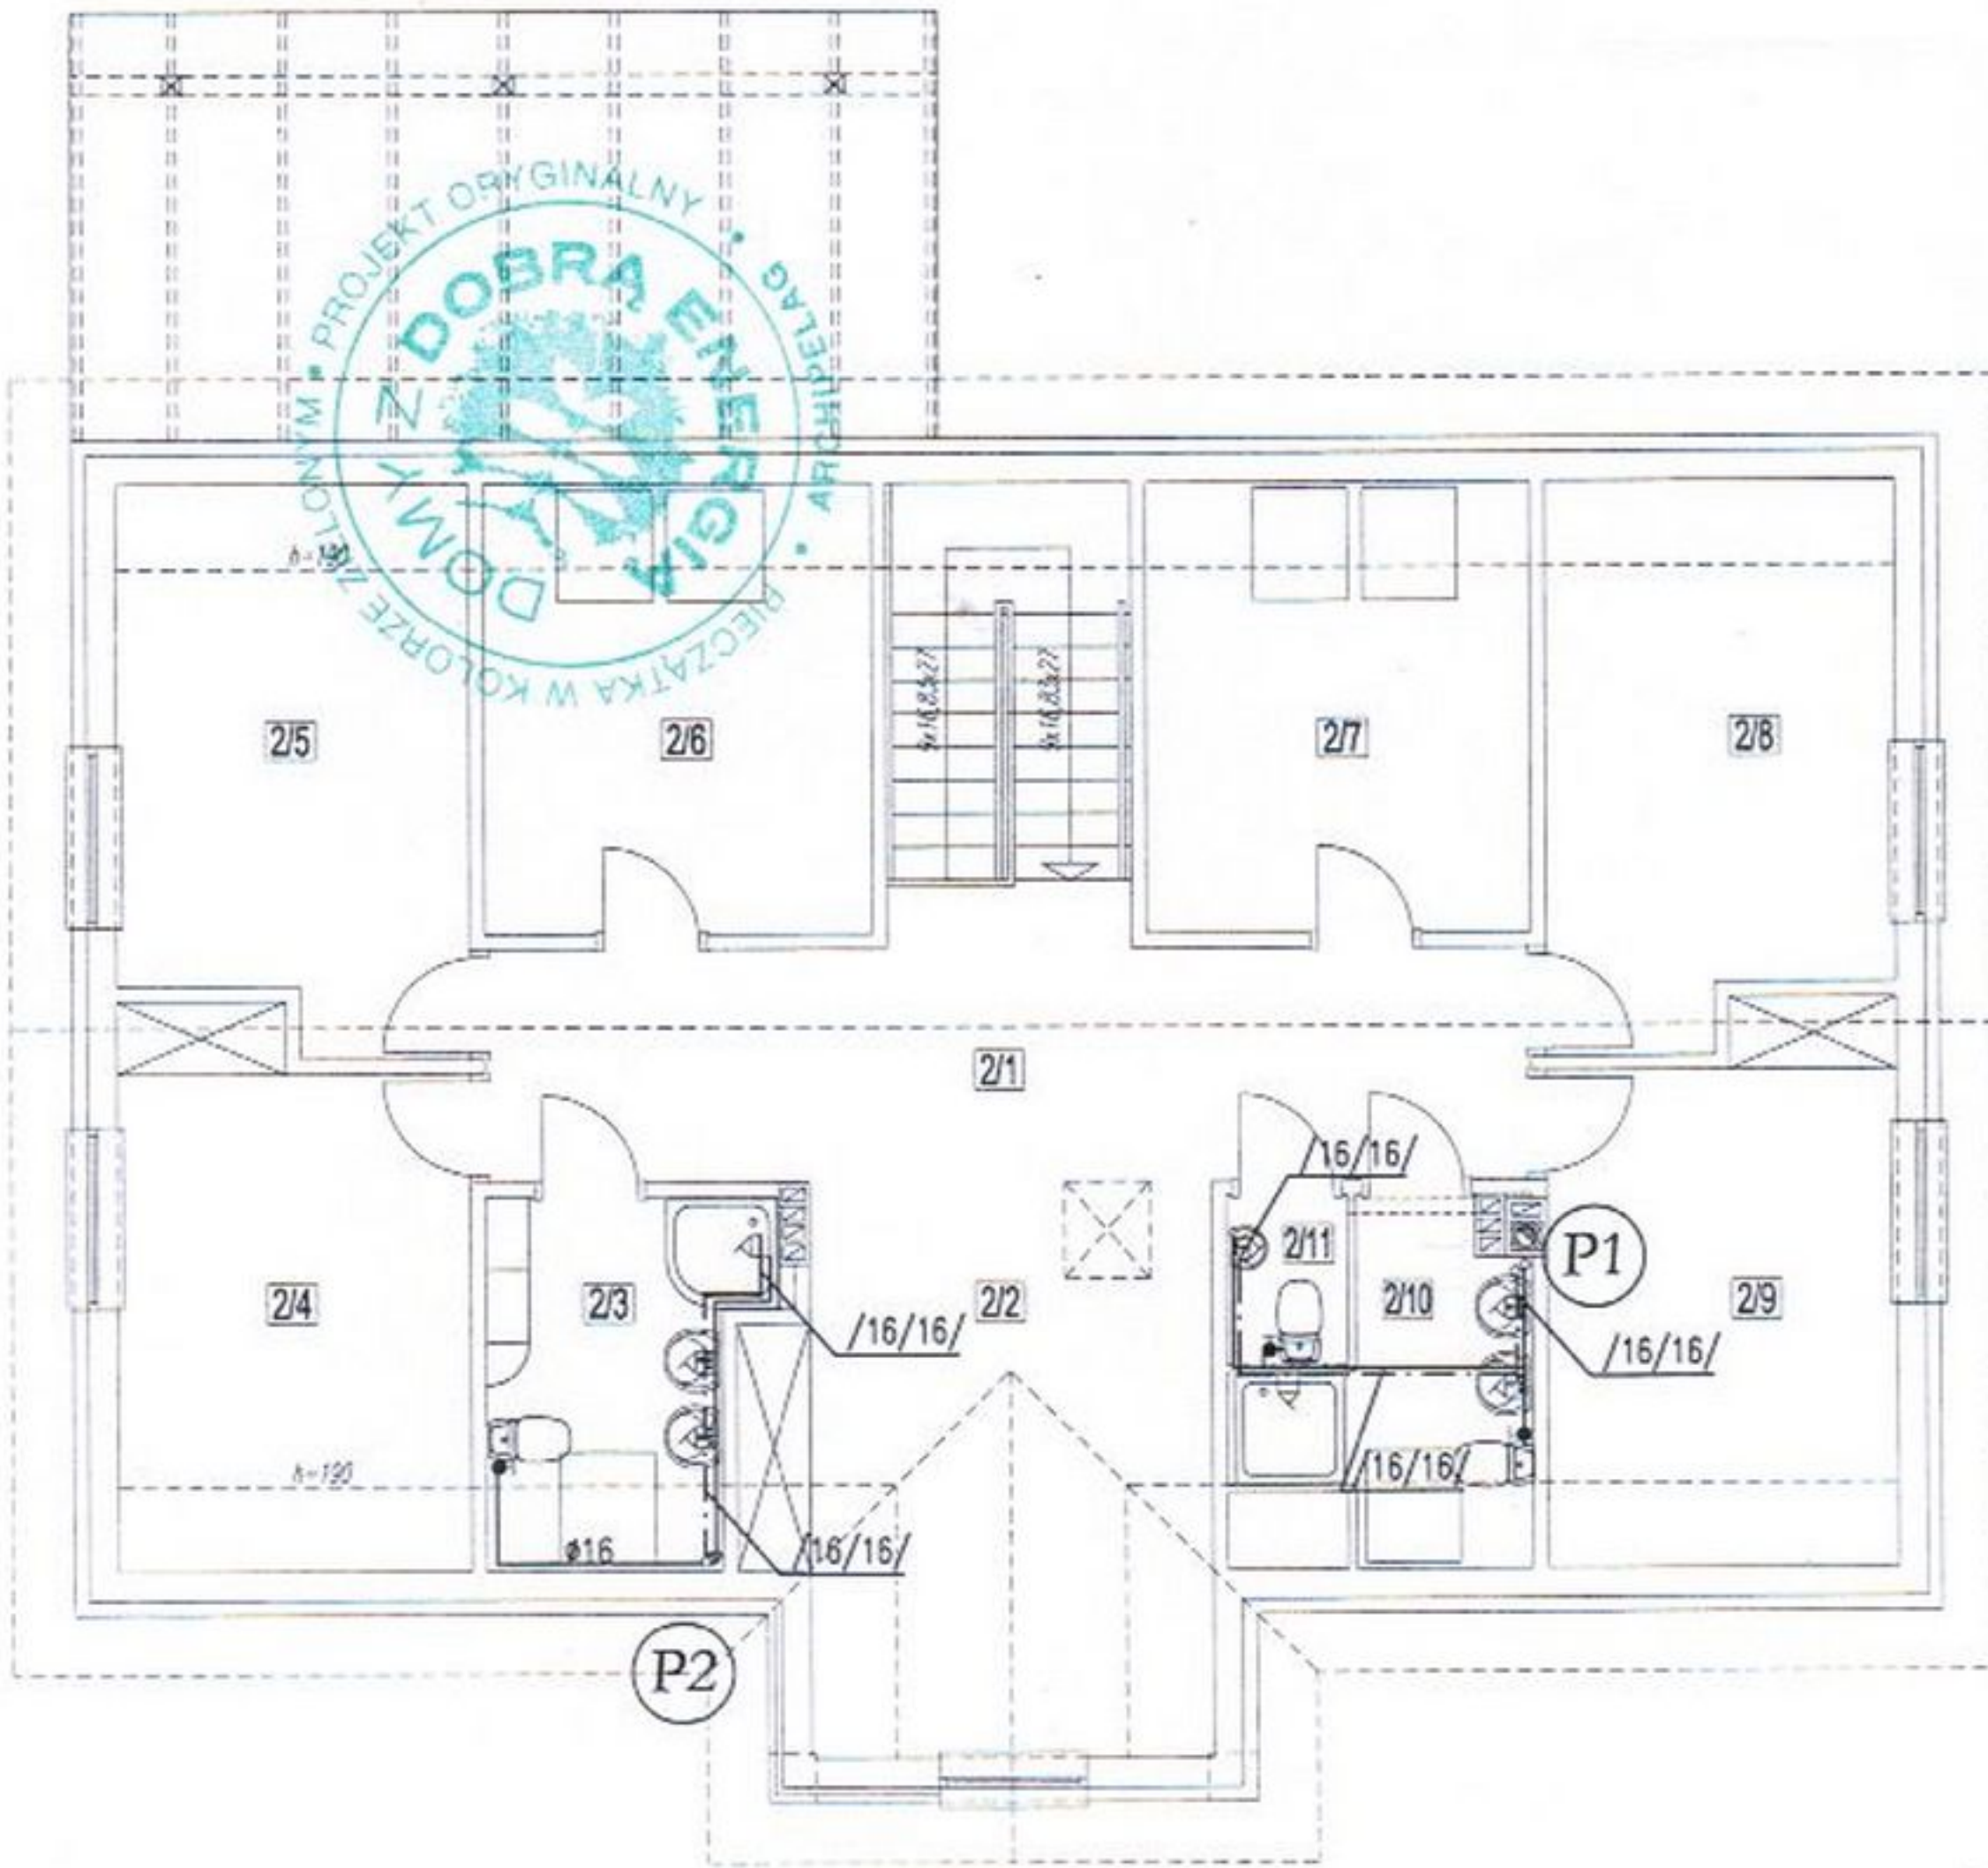

----- woda ciepła (cwu)
 _____ woda zimna (wz)
 oznaczenia średnic wg schematu:
 wz/cwu/

© GRUPA ARCHIPELAG

ARCHIPELAG PL

tytuł rysunku:

INSTALACJA WODOCIĄGOWA - RZUT PODDASZA

skala:

obiekt:

JEDNORODZINNY DOM WOLNOSTOJĄCY "SŁONECZNIK"

branża:

SANIT.

adres budowy:

LIPNO DZ. NR 1894/17, 1894/16

projektant:
Karol Grządziel

nr upr.:
347/00/DUW

podpis:


data:

nr rys.

S2

PRACOWNIA PROJEKTOWA ARCHIPELAG
ul. Czysła 2-4, 50-013 Wrocław, tel. 071/ 798 38 00, fax 071/798 38 69
biuro@archipelag.pl www.archipelag.pl

Handwritten signature

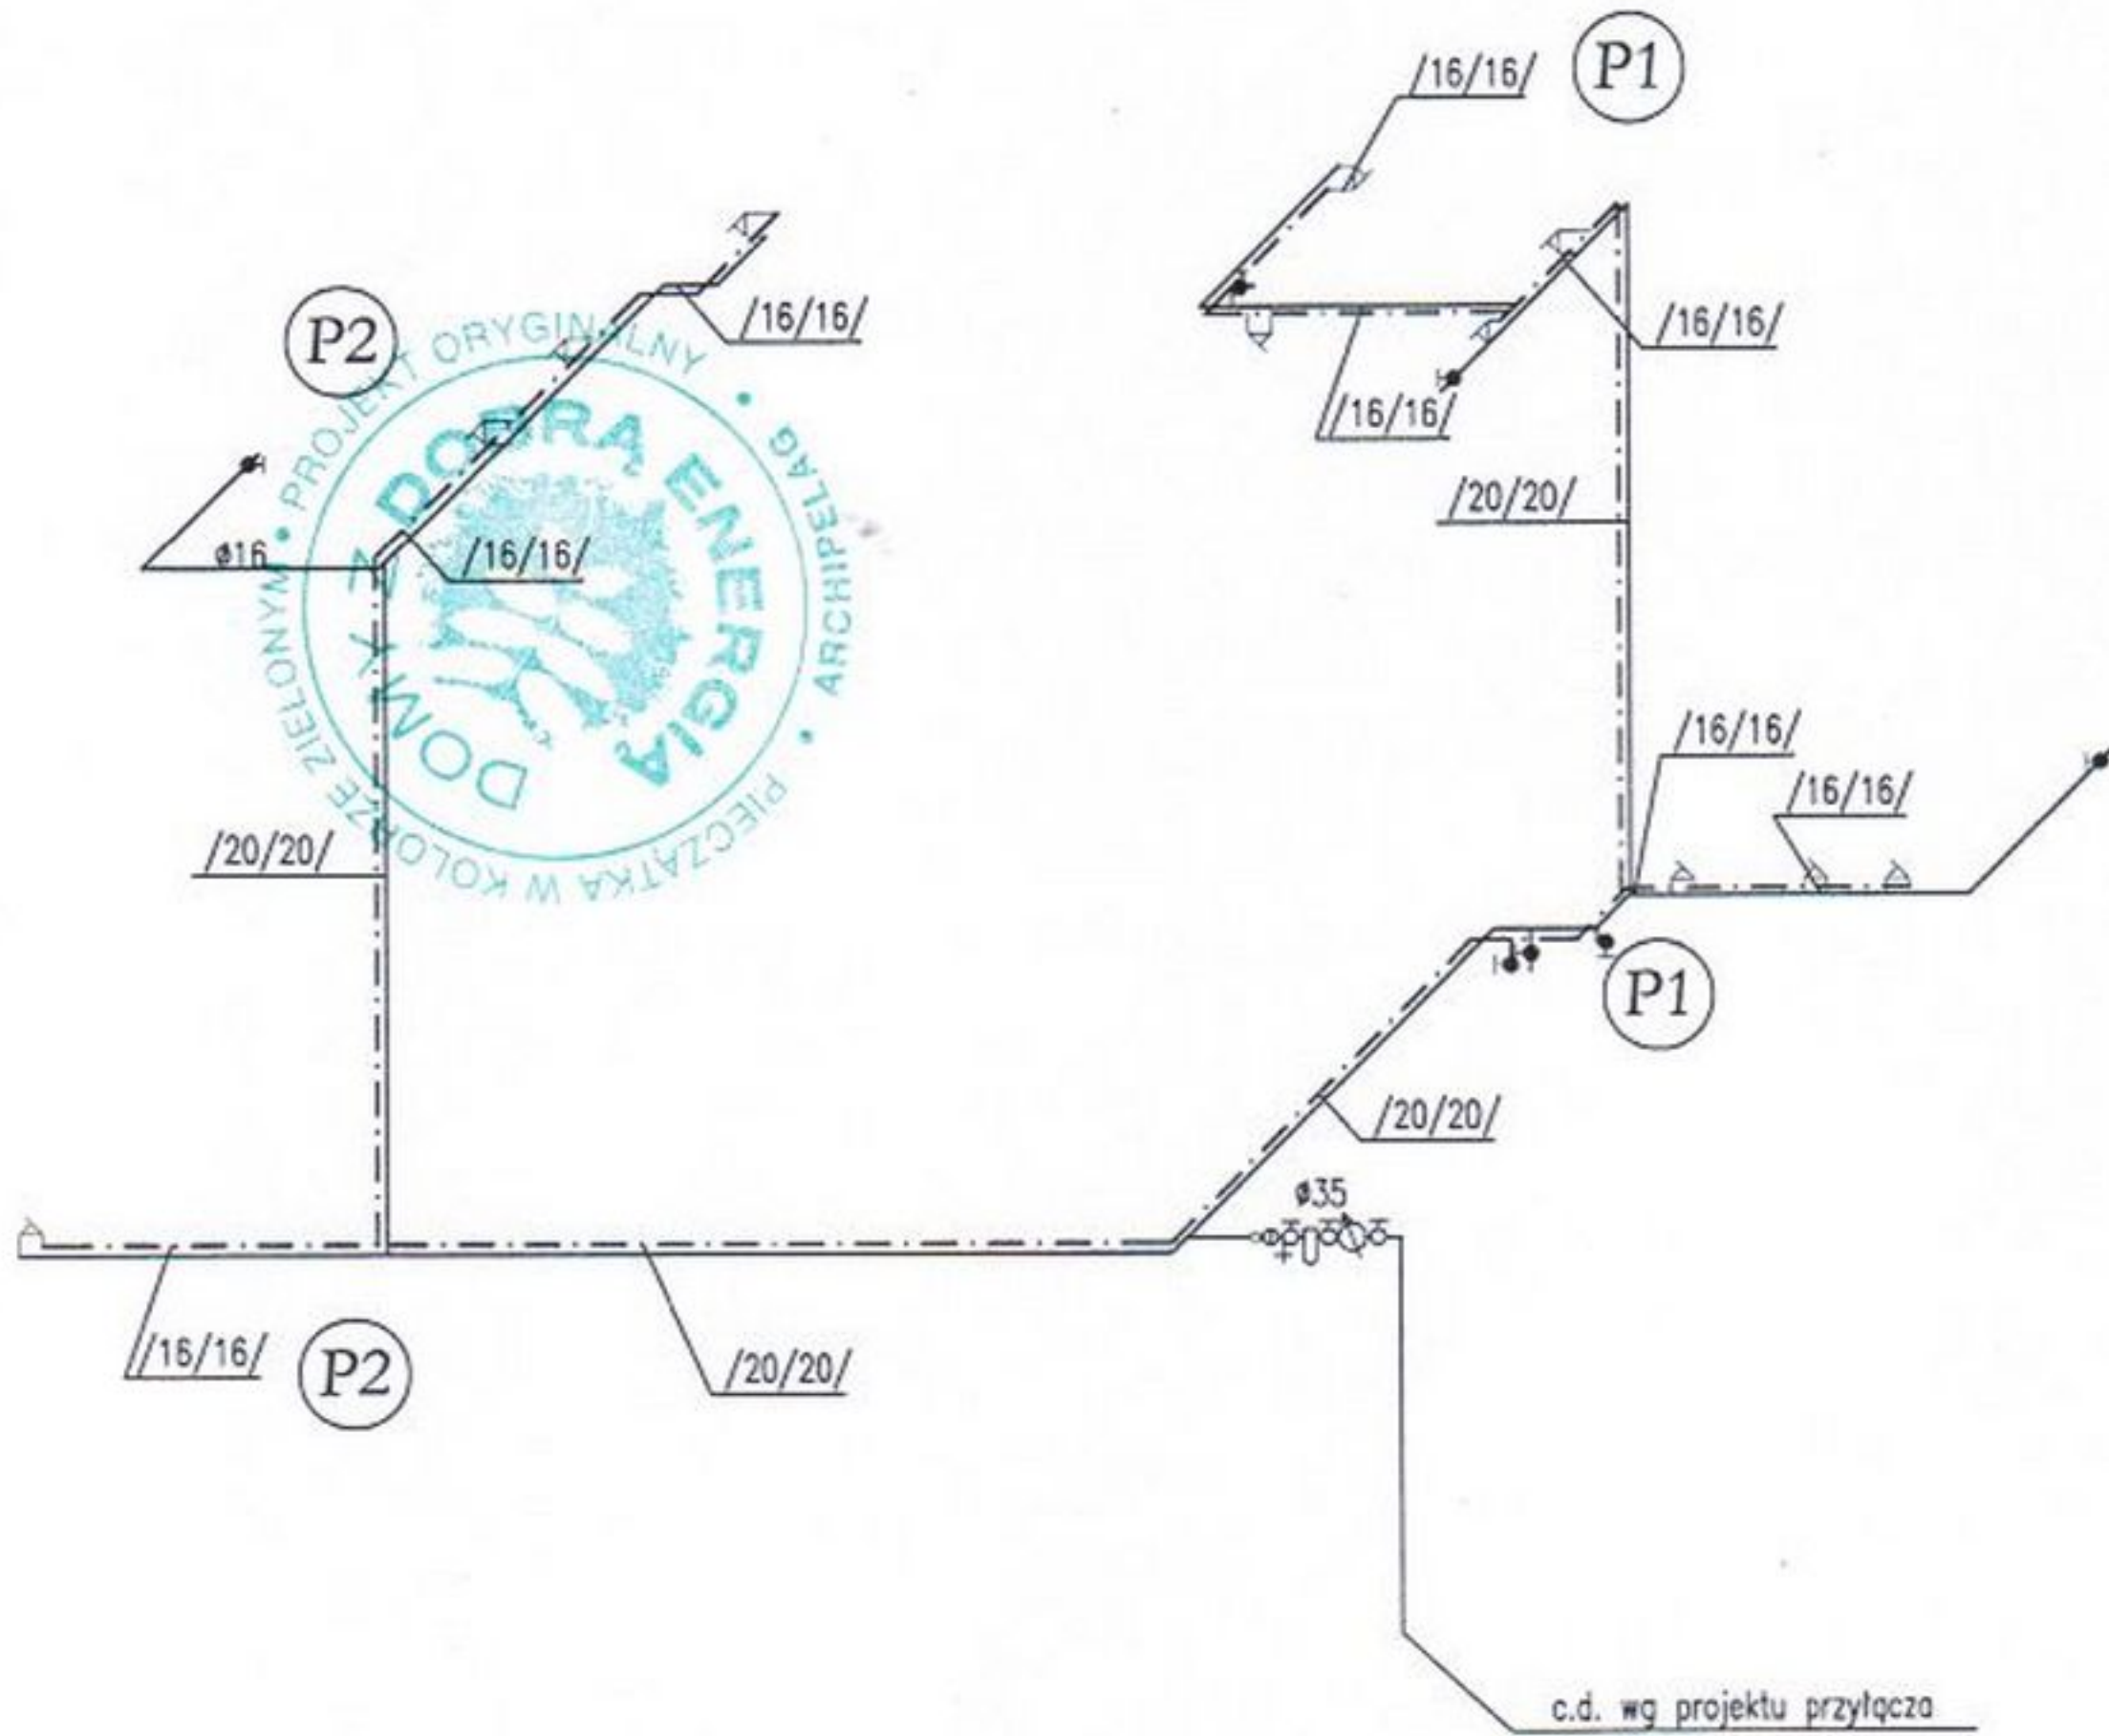

mgr inż. BENEDYKT KEPINSKI
upr. proj. NA-V-7432-5/83/94 Wk
upr. bud. ABU-IX-8386-5/4/89


----- woda ciepła (cwu)
———— woda zimna (wz)
oznaczenia średnic wg schematu:
wz/cwu/

© GRUPA ARCHIPELAG

ARCHIPELAG PL

tytuł rysunku: INSTALACJA WODOCIĄGOWA - ROZWINIĘCIE		skala:
obiekt: JEDNORODZINNY DOM WOLNOSTOJĄCY "SŁONECZNIK"		branża: SANIT.
adres budowy: LIPNO ul. nr 1874-17, 1874/16		
projektant: Karol Grządziel	nr upr.: 347/00/DUW	podpis: <i>[Signature]</i>
PRACOWNIA PROJEKTOWA ARCHIPELAG ul. Czysła 2-4, 50-013 Wrocław, tel. 071/798 38 00, fax 071/798 38 69 biuro@archipelag.pl www.archipelag.pl		data: nr rys. S3

STAROSTWO POWIATOWE
W LIPNIE
ul. Sierakowskiego 10 B
87-600 Lipno
17

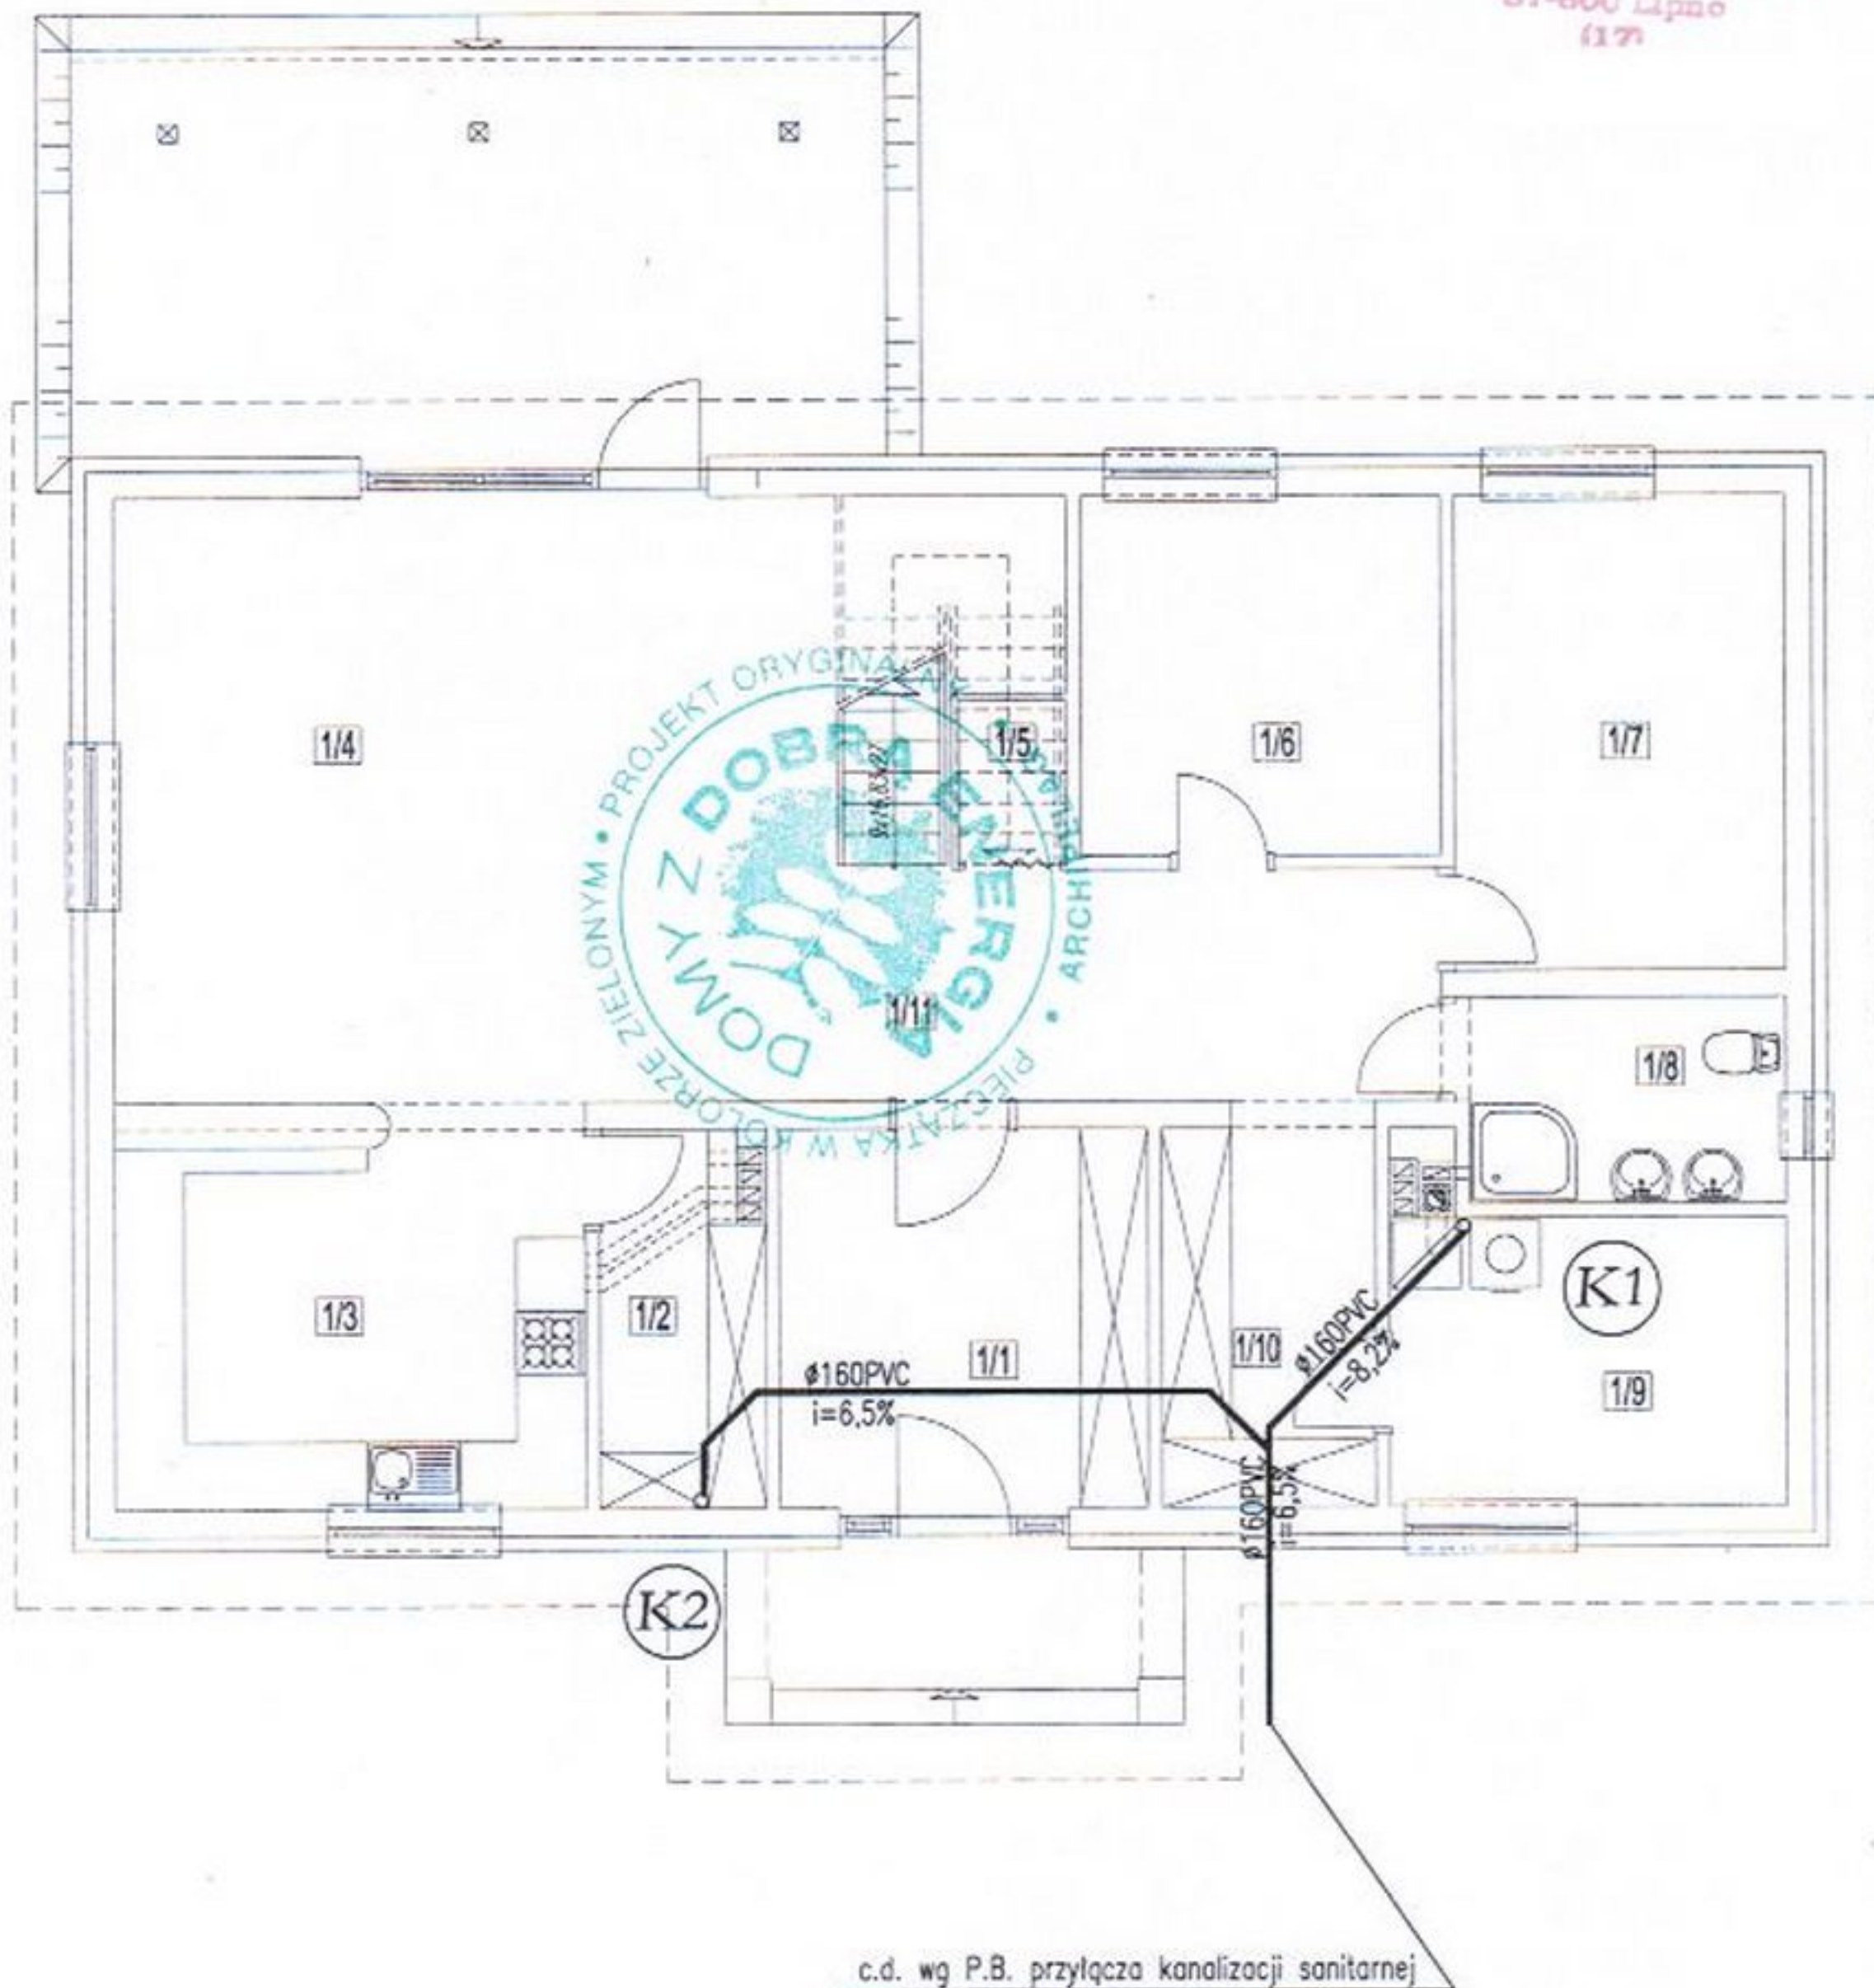


kanalizacja sanitarna z rur PVC SDR 34

GRUPA ARCHIPELAG		ARCHIPELAG.PL
tytuł rysunku: INSTALACJA KANALIZACYJNA - RZUT PARTERU		skala:
obiekt: JEDNORODZINNY DOM WOLNOSTOJĄCY "SŁONECZNIK"		branża: SANIT.
adres budowy: LIPNO DZ. NR 1874/7, 1874/6		
projektant: Karol Grządziel	nr upr.: 347/00/DUW	podpis: <i>[Signature]</i>
PRACOWNIA PROJEKTOWA ARCHIPELAG ul. Czysta 2-4, 50-013 Wrocław, tel. 071/798 38 00, fax 071/798 38 69 biuro@archipelag.pl www.archipelag.pl		data: nr rys.: S4

[Handwritten signature]

STAROSTWO POWIATOWE
W LIPNIE
ul. Sierakowskiego 10 B
57-600 Lipno
14 00

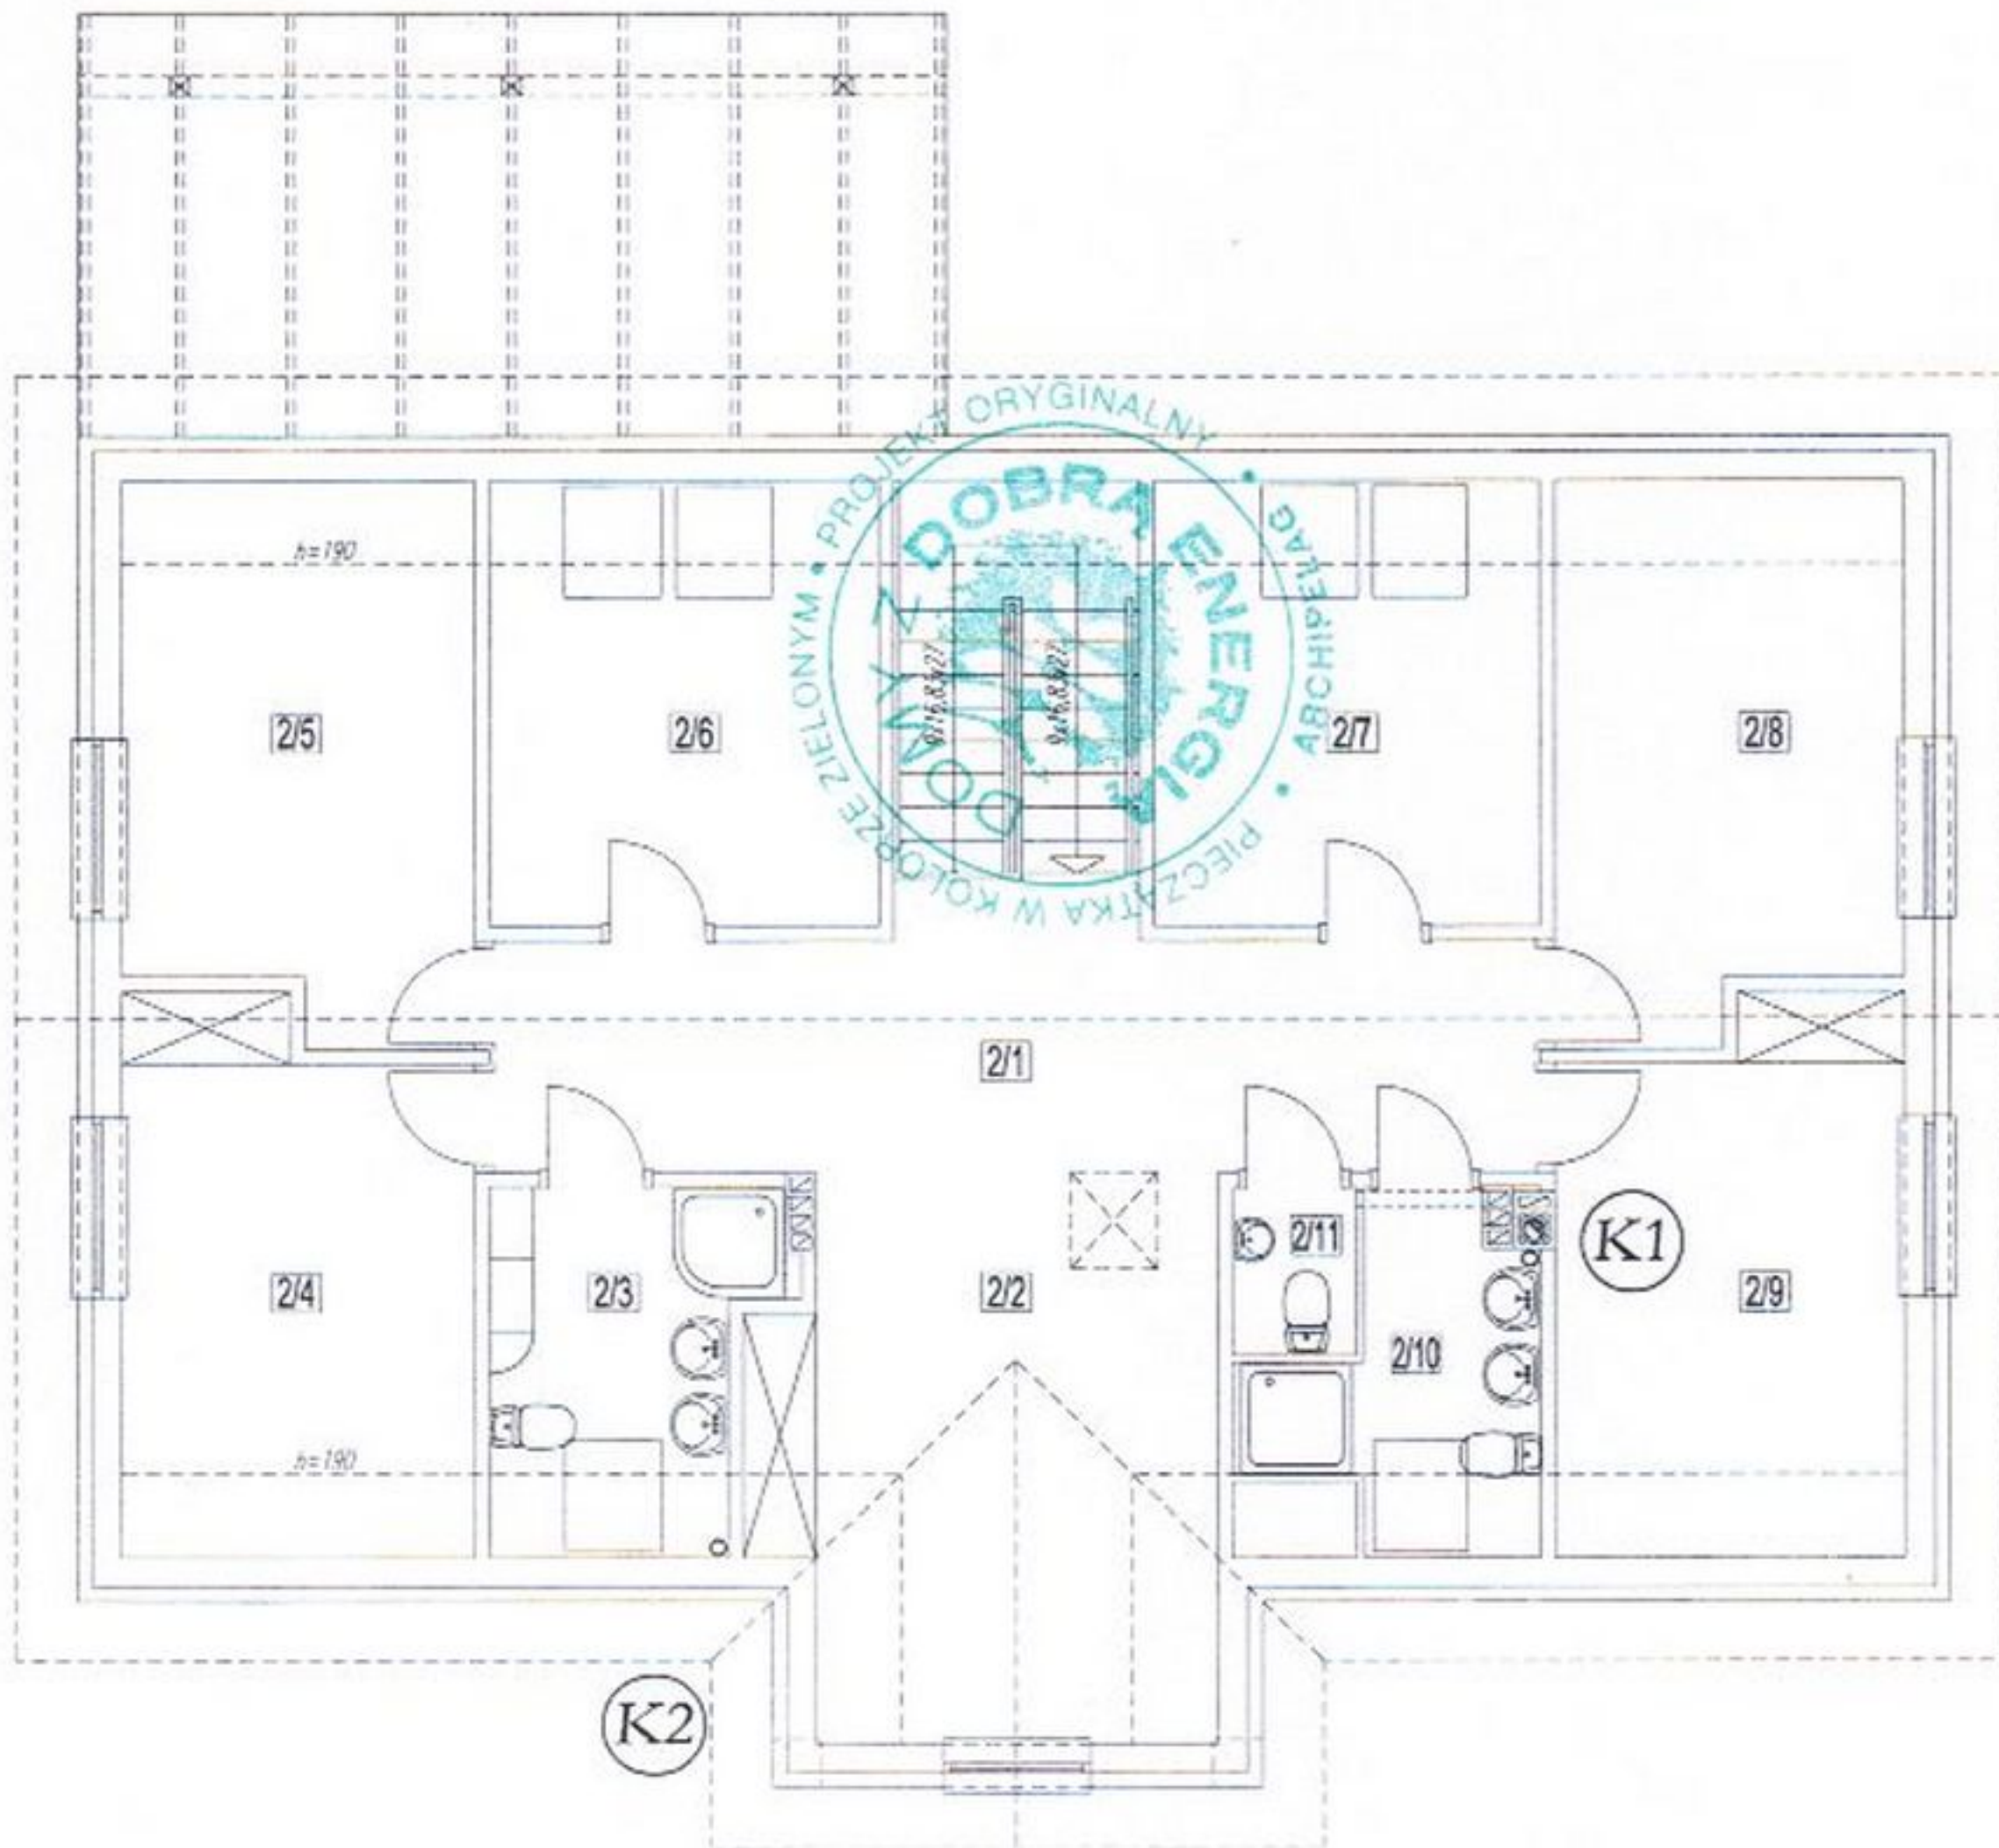

© GRUPA ARCHIPELAG

ARCHIPELAG PL

tytuł rysunku:

INSTALACJA KANALIZACYJNA - RZUT PODDASZA

skala:

obiekt:

JEDNORODZINNY DOM WOLNOSTOJĄCY "SŁONECZNIK"

branża:

SANIT.

adres budowy:

LIPNO UL. NR 1874/14, 1874/16

projektant:

Karol Grzędziel

nr upr.:

347/00/DUW

podpis:

PRACOWNIA PROJEKTOWA ARCHIPELAG

ul. Czysła 2-4, 50-013 Wrocław, tel. 071/ 798 38 00, fax 071/798 38 69
biuro@archipelag.pl www.archipelag.pl


data:

nr rys.

S5

Grzędziel

STAROSTWO POWIATOWE
W LIPNIE
ul. Sierakowskiego
87-600 Lipno

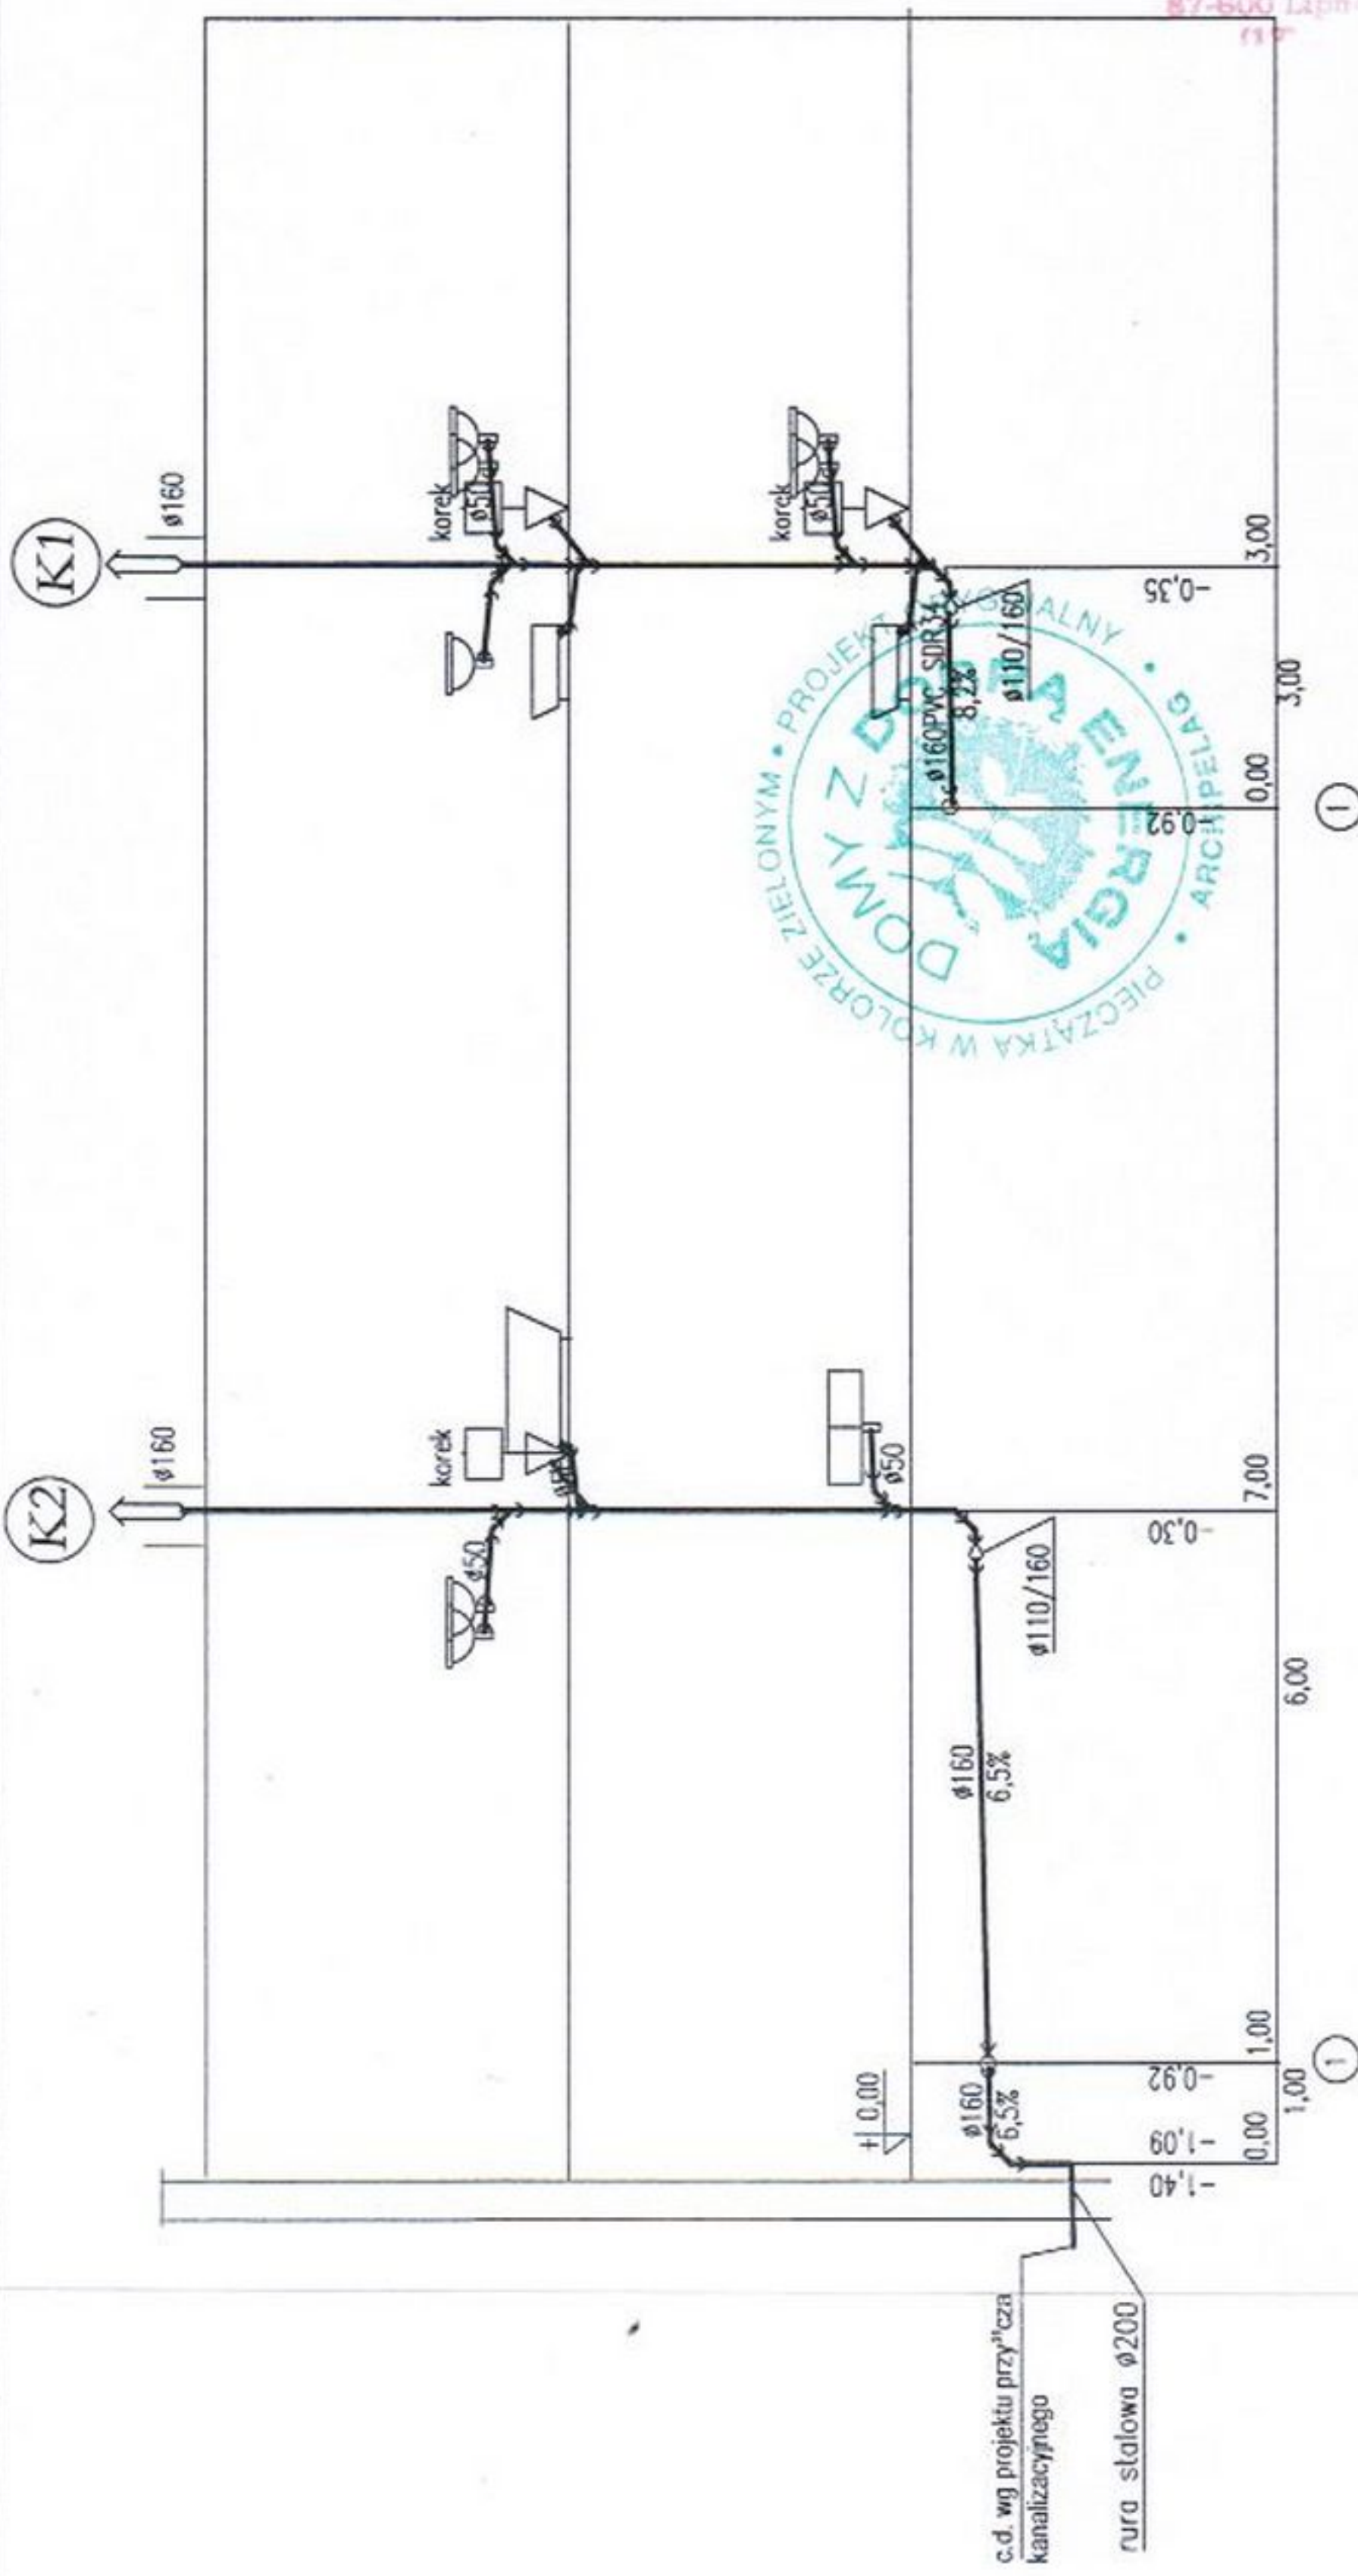


c.d. wg projektu przyręcza
kanalizacyjnego
rura stalowa $\phi 200$

kanalizacja sanitarna z rur PVC SDR 34

GRUPA ARCHIPELAG ARCHIPELAG.PL	
tytuł rysunku:	INSTALACJA KANALIZACJI - PROFIL
obiekt:	JEDNORODZINNY DOM WOLNOSTOJĄCY "SŁONECZNIK"
adres budowy:	LIPNO OL. NR 1874 14, 1874 16
projektant:	Karol Grzabiol
nr wpr.:	347/00/DUW
skala:	1:50
bronzo:	SANIT.
podpis:	<i>[Signature]</i>
data:	
nr rys.	S6

[Handwritten Signature]

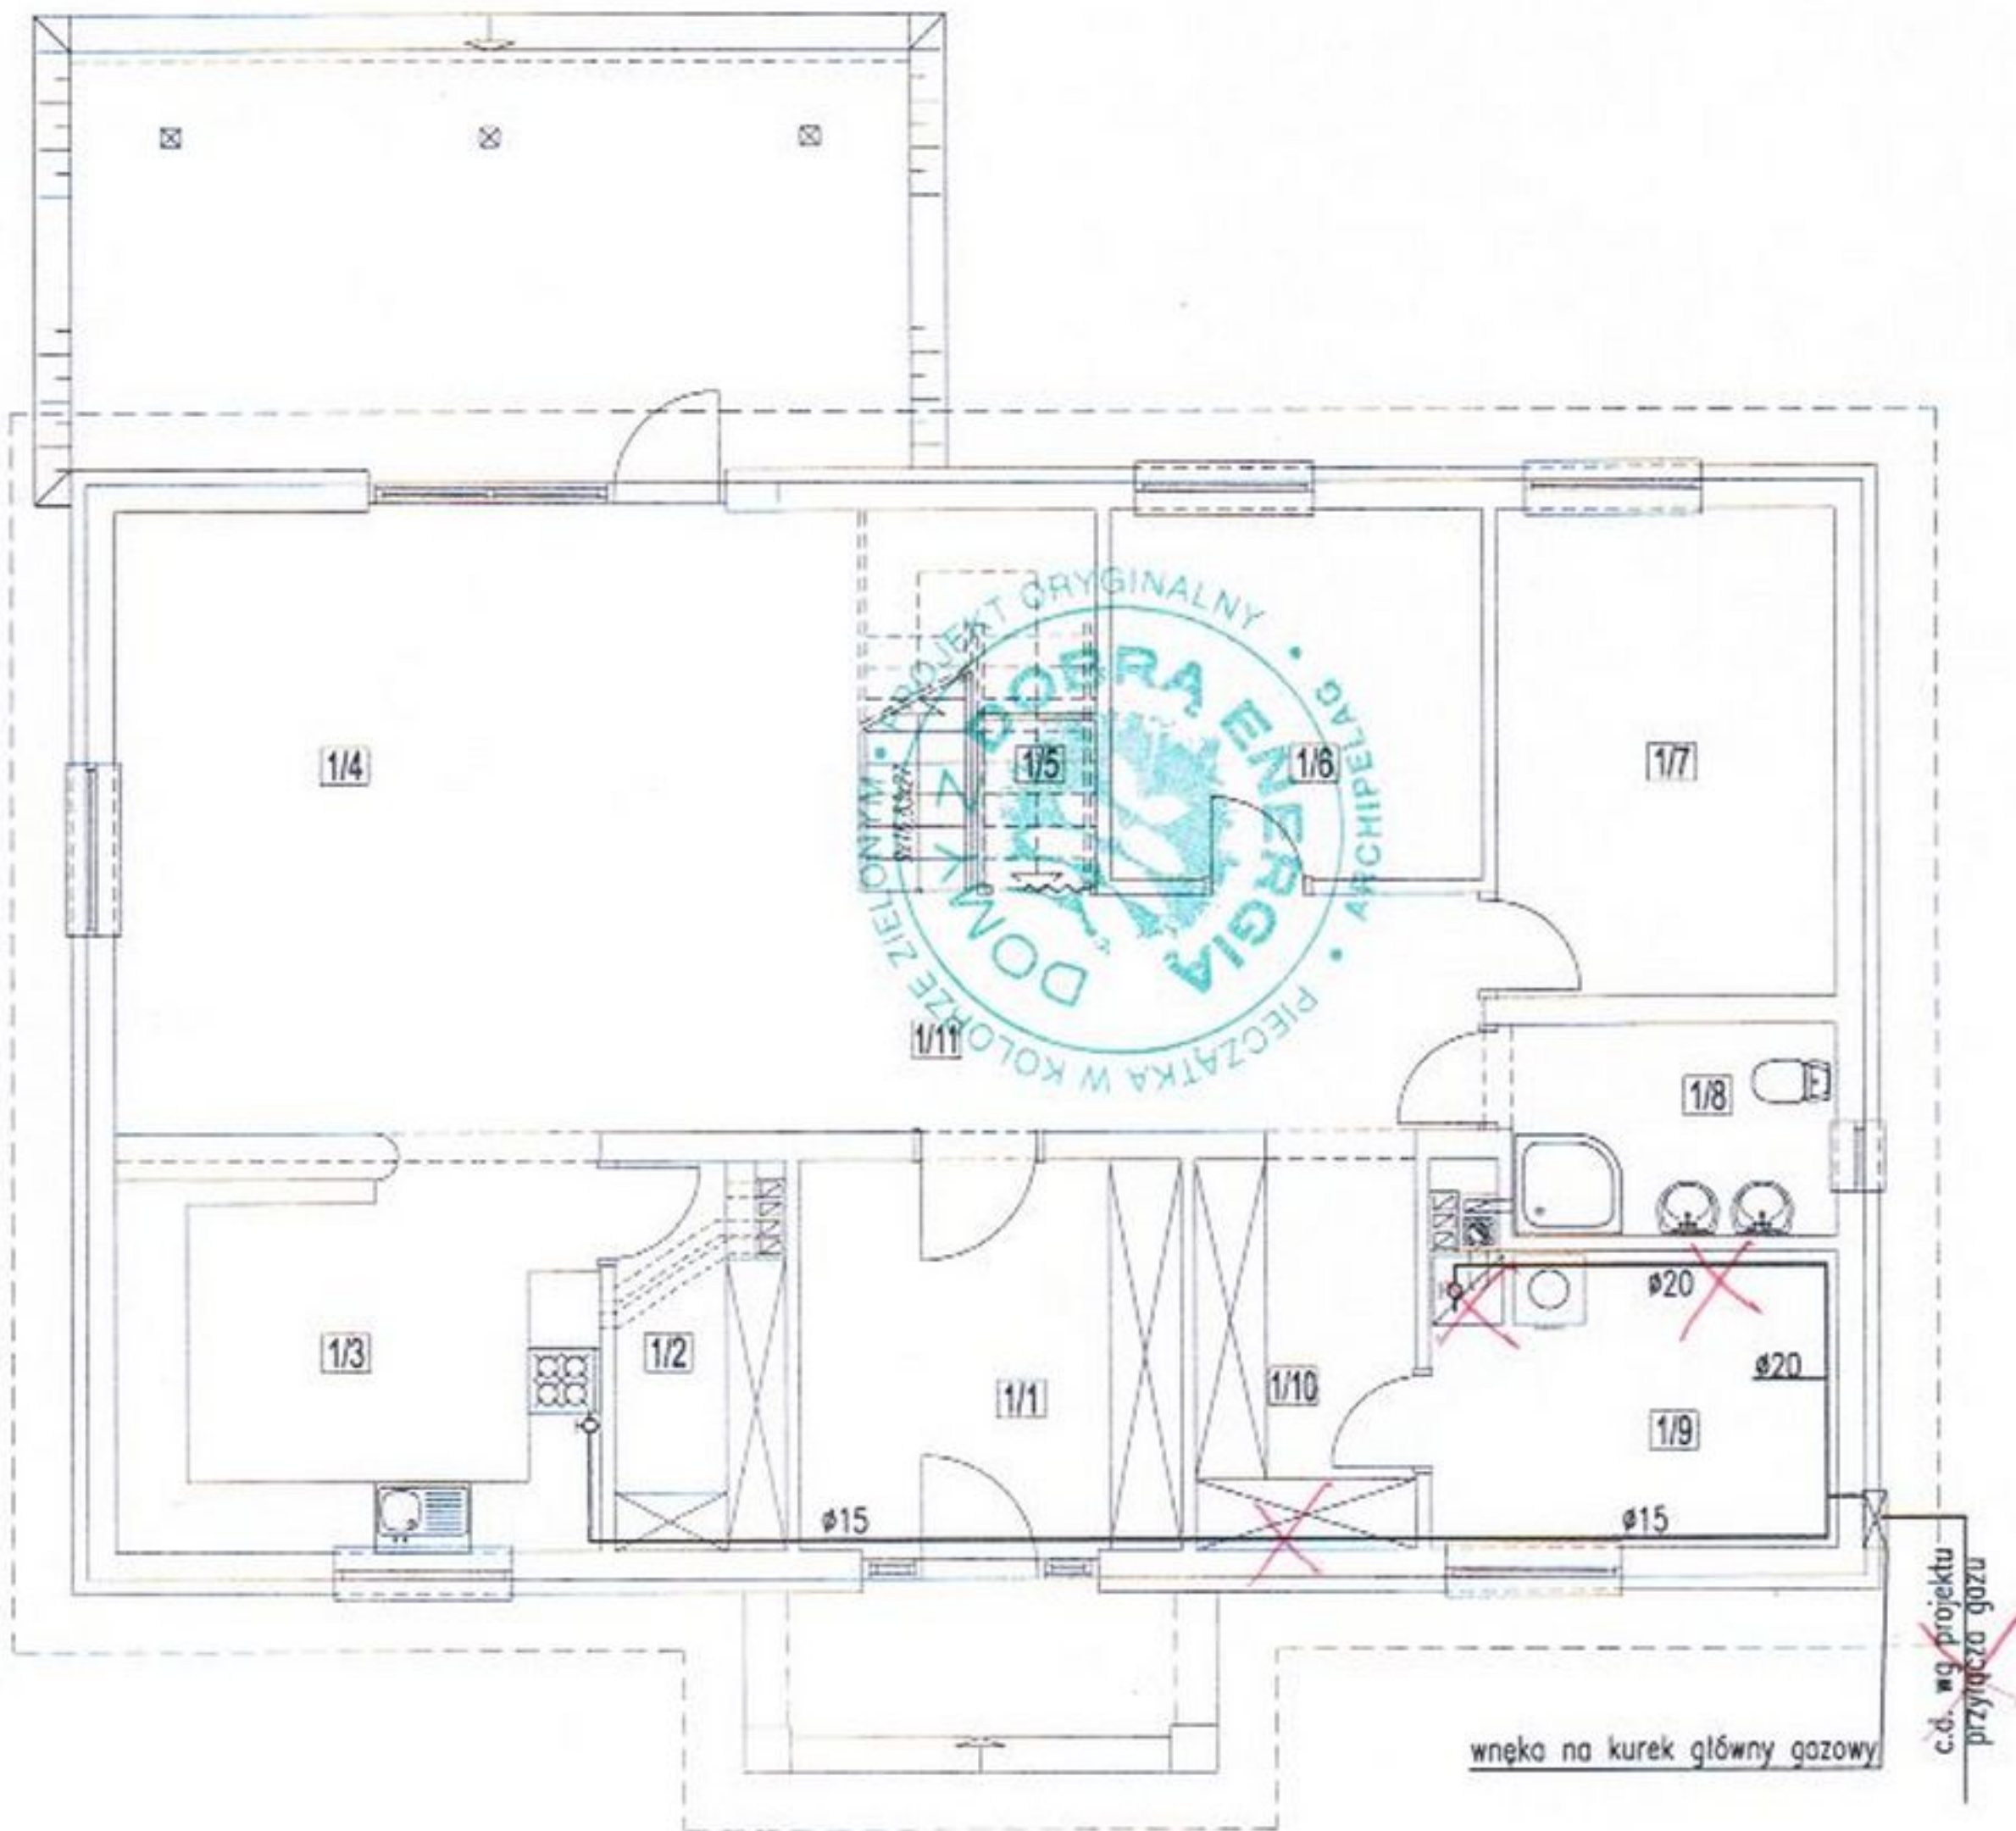

OZNACZENIA:


- instalacja gazowa z rur stalowych bez szwu
- R.O. rura ochronna
- K kocioł gazowy

Grządziel

GRUPA ARCHIPELAG

ARCHIPELAG PL

tytuł rysunku: INSTALACJA GAZU - RZUT PARTERU		skala:
obiekt: JEDNORODZINNY DOM WOLNOSTOJĄCY "SŁONECZNIK"		branża: SANIT.
adres budowy: Lipno, ul. nr 187417 187416		
projektant: Karol Grządziel	nr upr.: 347/00/DUW	podpis: <i>[Signature]</i>
PRACOWNIA PROJEKTOWA ARCHIPELAG ul. Czysła 2-4, 50-013 Wrocław, tel. 071/ 798 38 00, fax 071/798 38 69 biuro@archipelag.pl www.archipelag.pl		data: nr rys.: S7

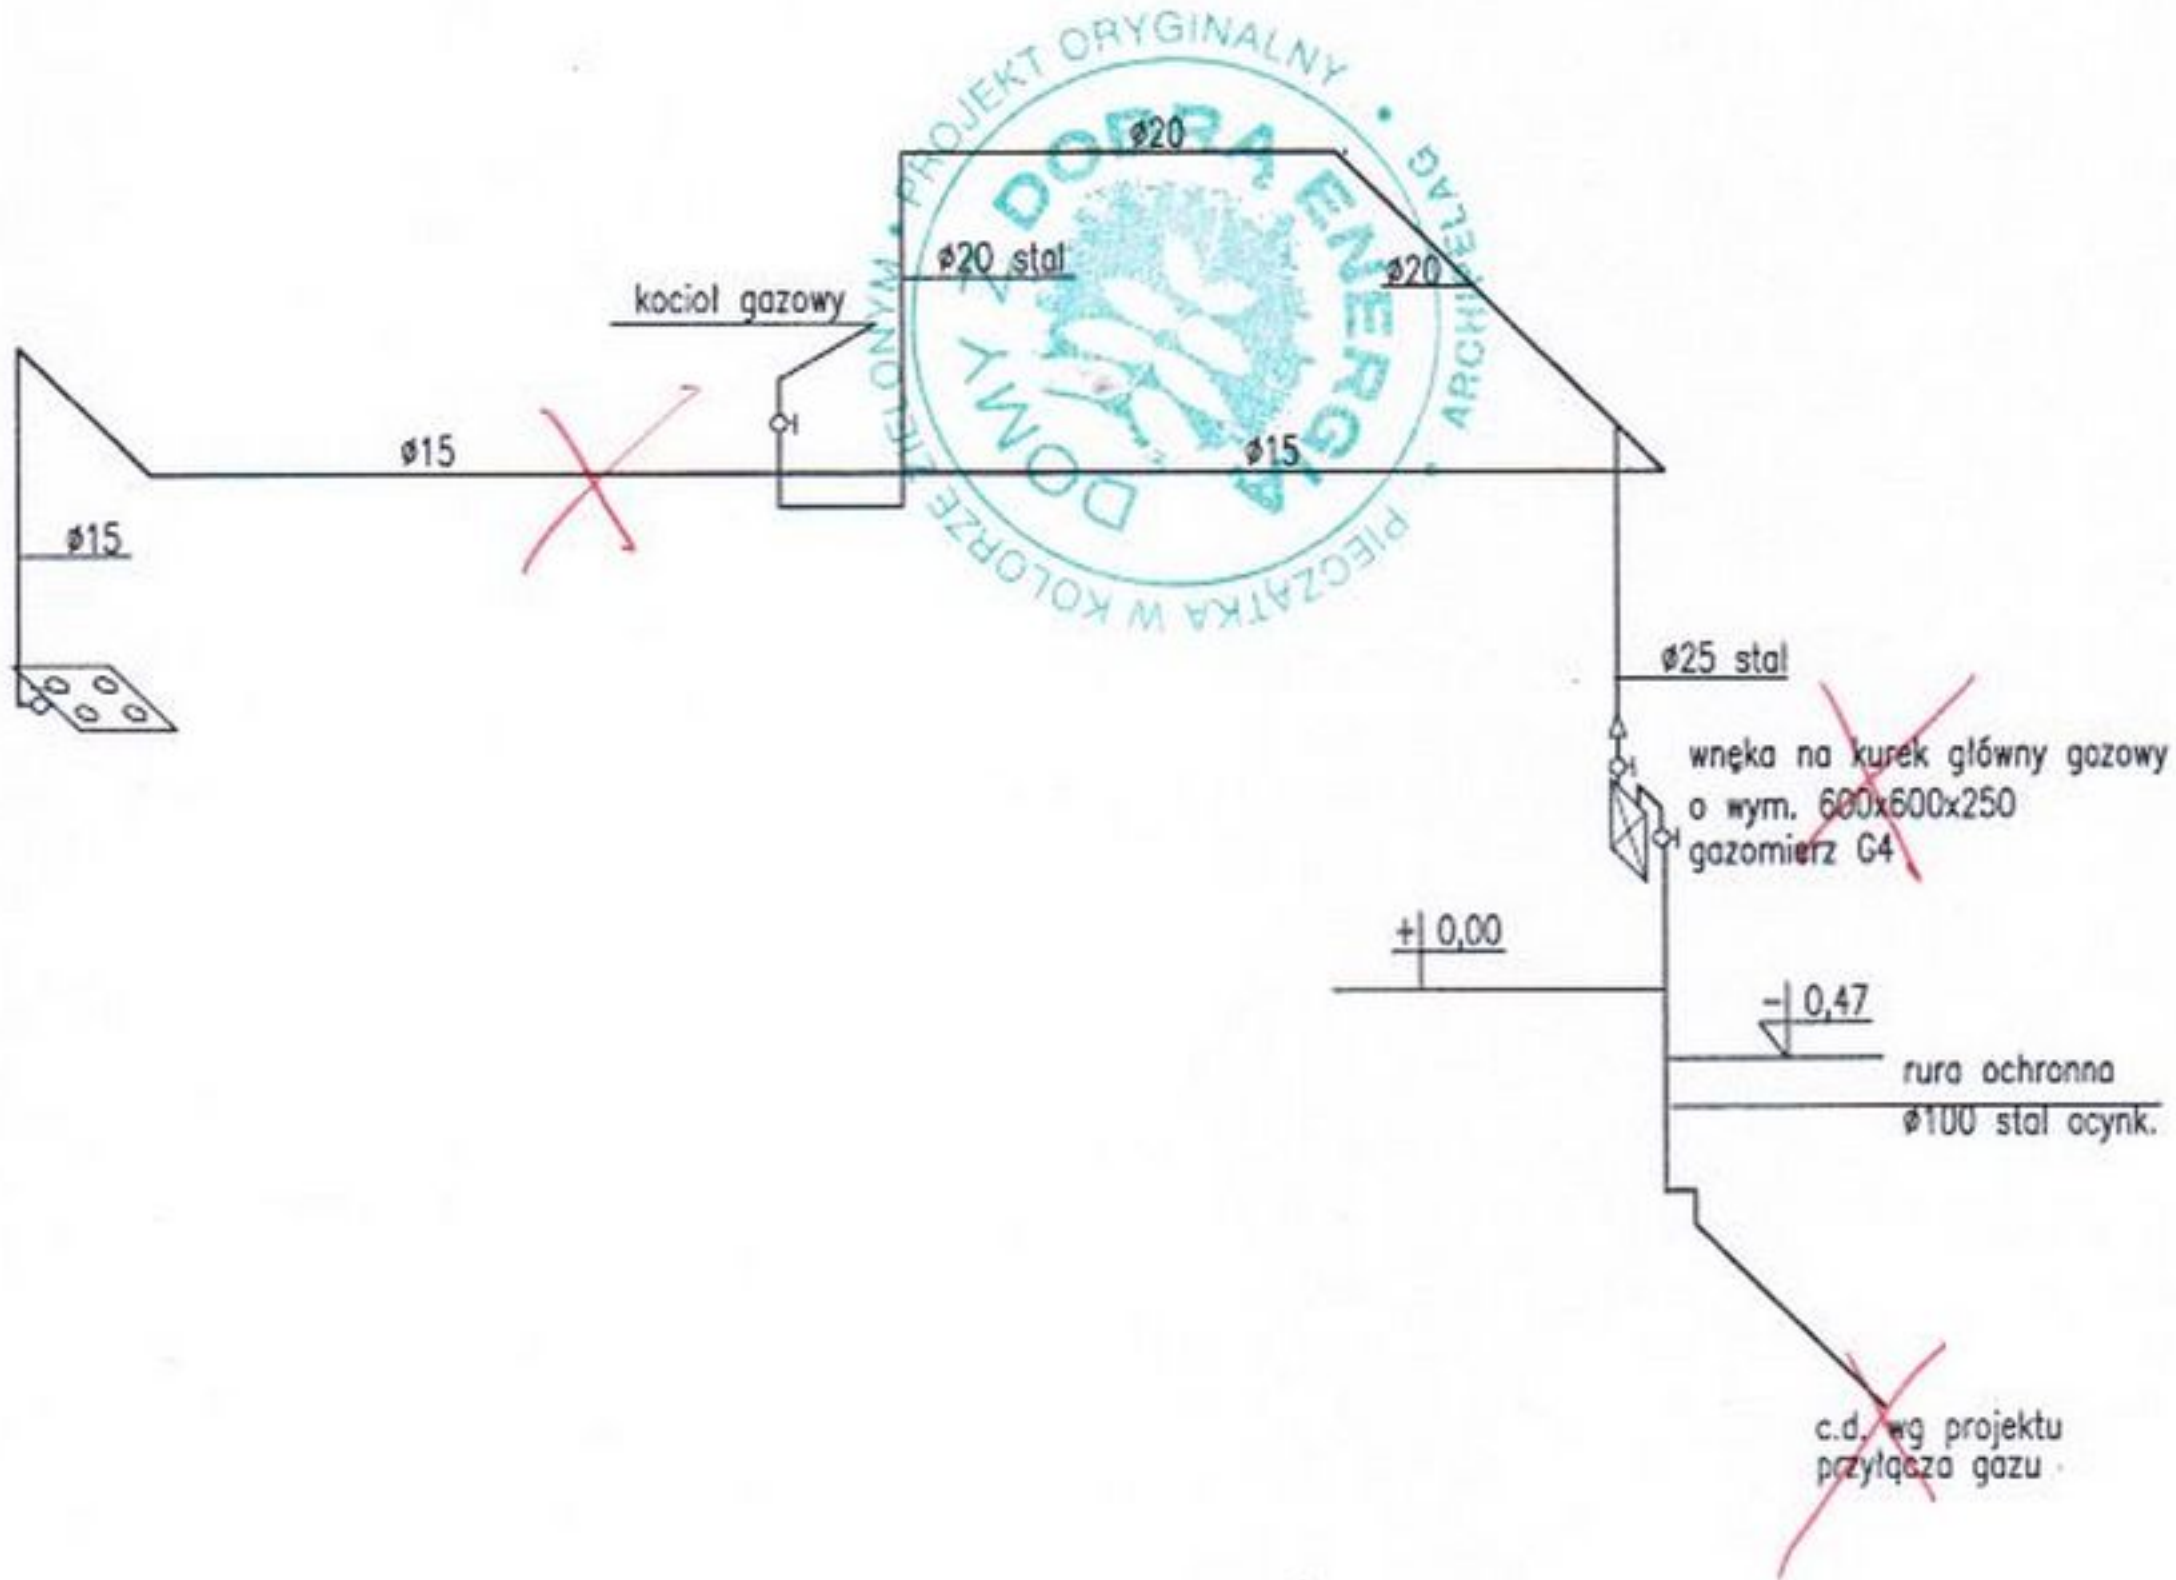

OZNACZENIA:

- instalacja gazowa z rur stalowych bez szwu
- R.O. rura ochronna
- K kocioł gazowy

Carus

GRUPA ARCHIPELAG

ARCHIPELAG PL

tytuł rysunku:

INSTALACJA GAZU - ROZWINIĘCIE

skala:

obiekt:

JEDNORODZINNY DOM WOLNOSTOJĄCY "SŁONECZNIK"

broda:

SANIT.

adres budowy:

LIPNO ul. nr 1874/17, 1874/16

projektant:
Karol Grządziel

nr wpr.:
347/00/DJW

podpis:

PRACOWNIA PROJEKTOWA ARCHIPELAG
ul. Czysła 2-4, 50-013 Wrocław, tel. 071/ 798 38 00, fax 071/798 38 69
biuro@archipelag.pl www.archipelag.pl

data:

nr rys.

S8


STAROSTWO POWIATOWE
W LIPNIE

ul. Sierakowskiego 10 B
87-600 Lipno

Uzgodniono pod względem
wymagań higienicznych i zdrowotnych
bez zastrzeżeń (z zastrzeżeniami)

Data: 28.11.2016
L. p.: 92.1.2016

ingr inż. Elżbieta Sowa
RZECZOZNAWCA
Pracownia sanitarno-higienicznych
i zdrowotnych warunków
budownictwa mieszkaniowego
i obiektów użyteczności publicznej
37-800 Włocławek, ul. Saturna 9
tel. 105 224 64 25, kom. 605 610 700

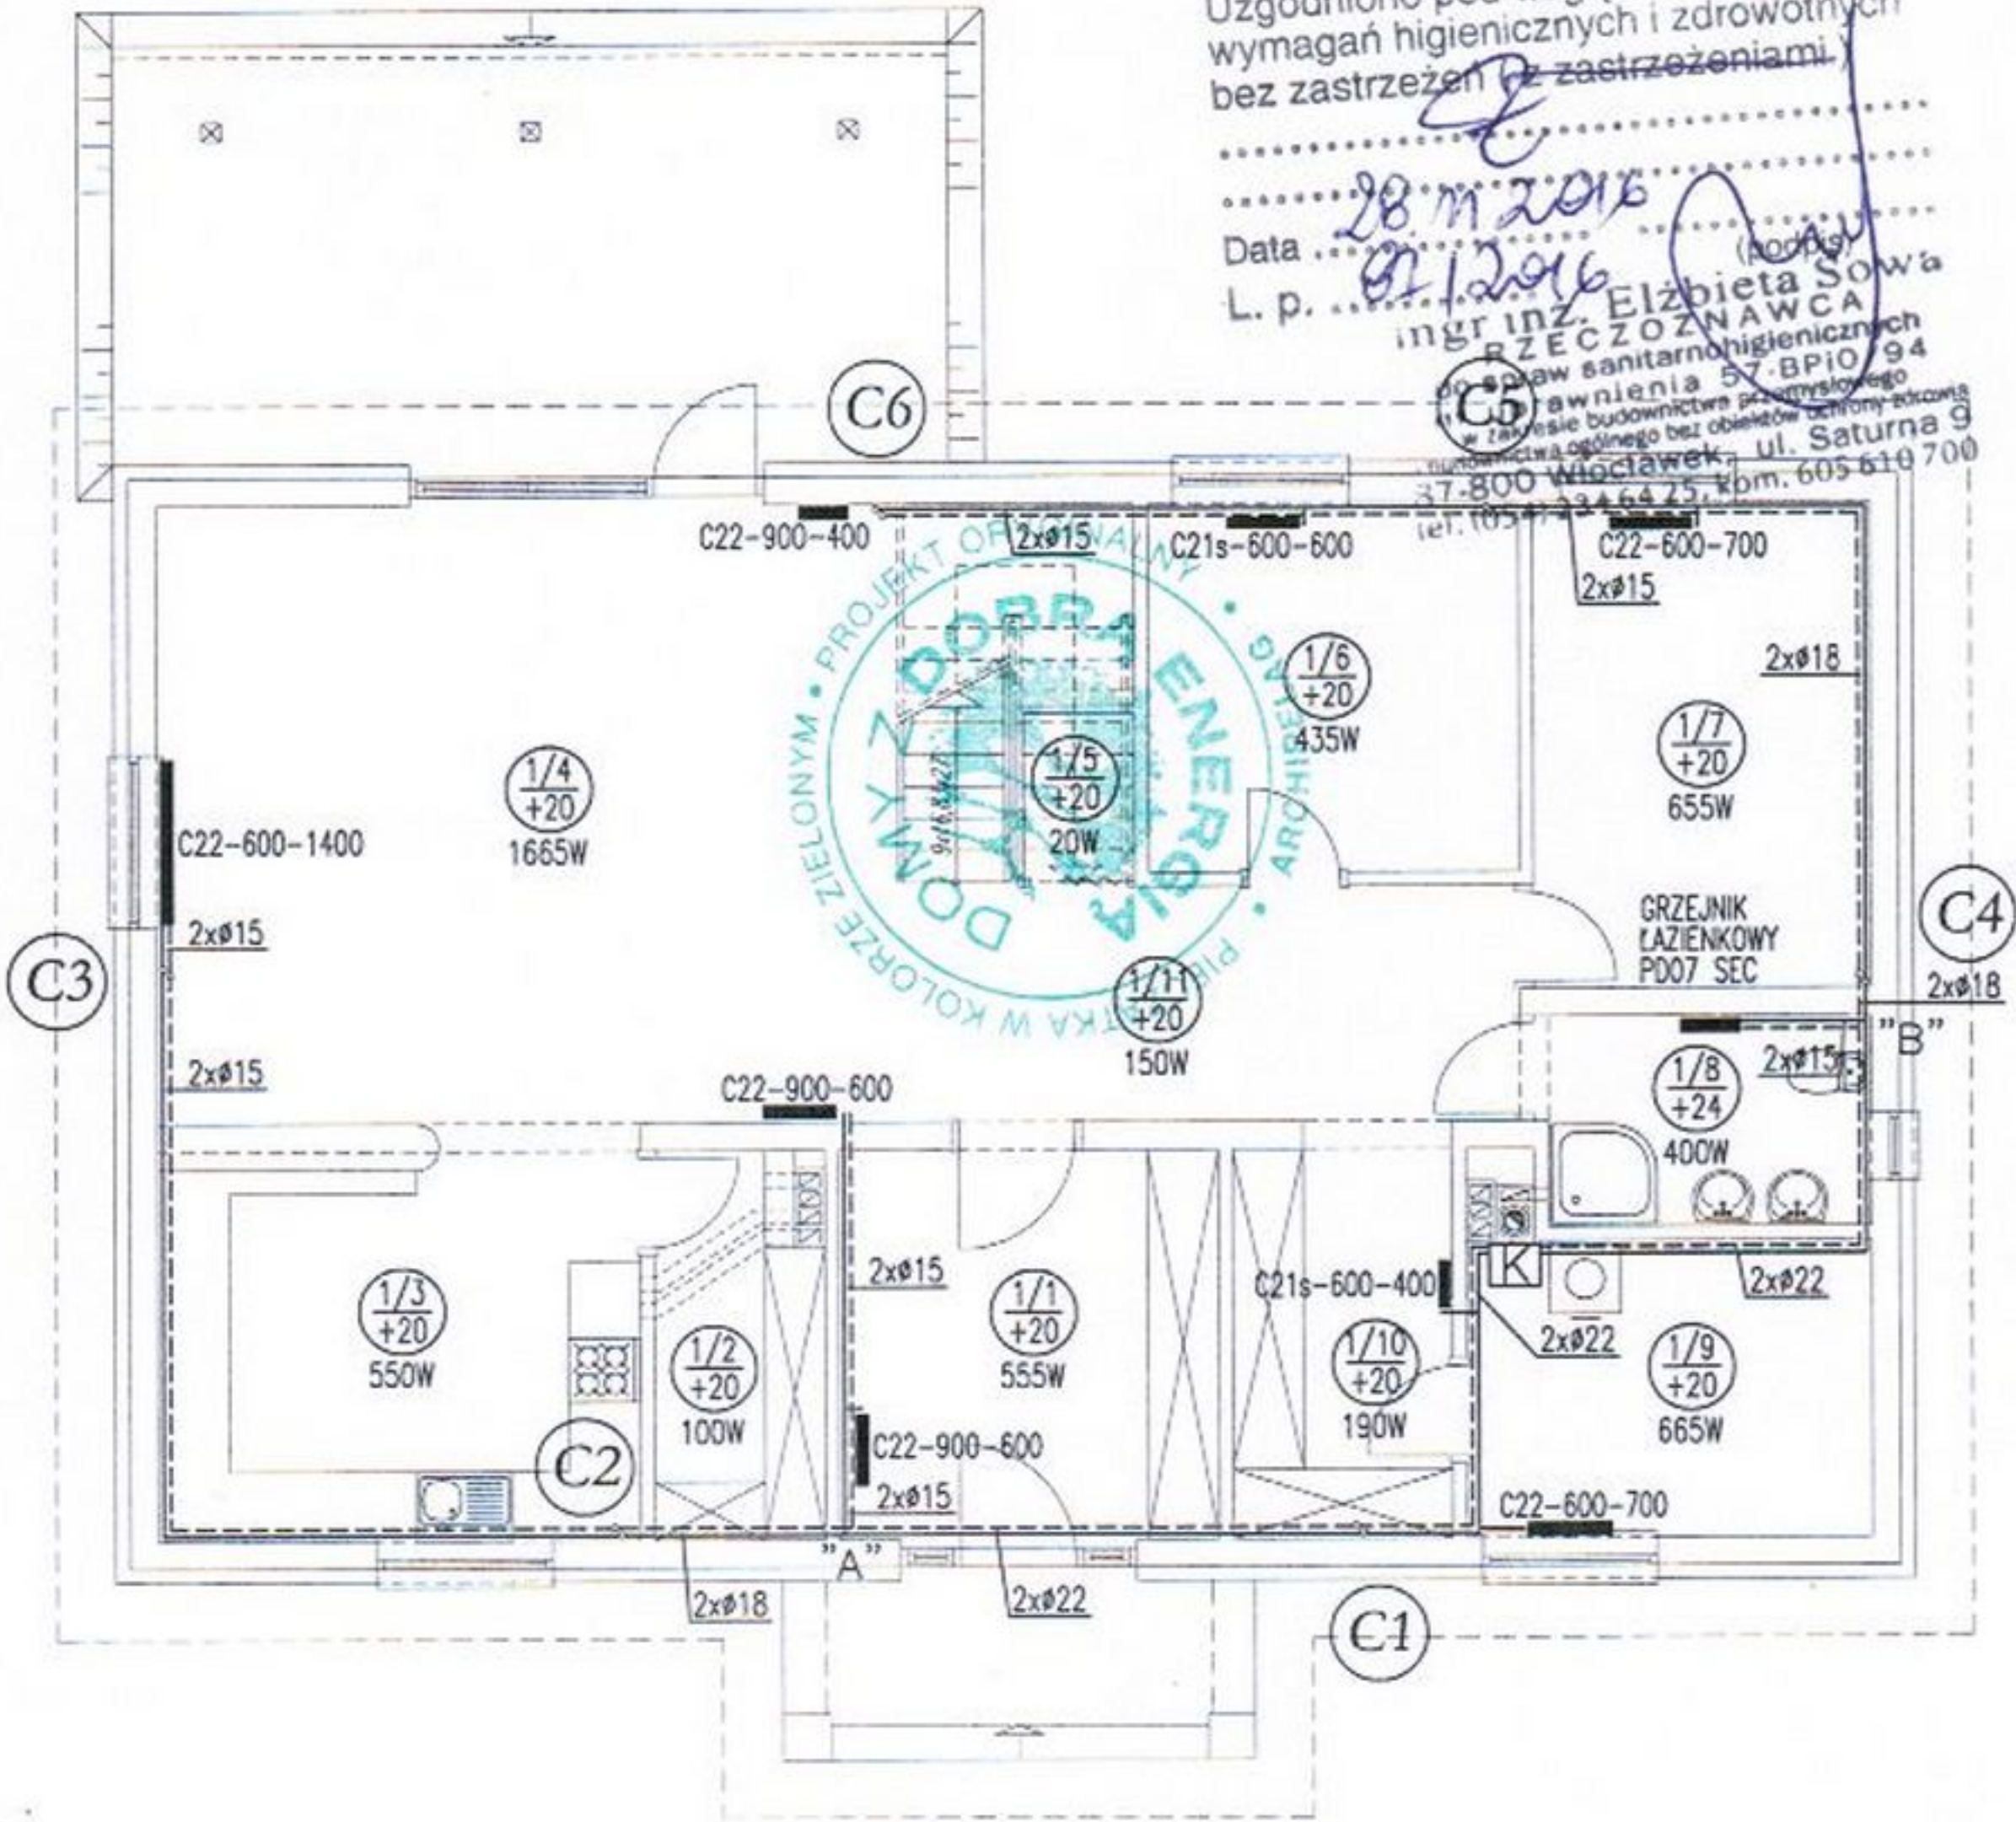

*K - kocioł na paliwo stałe (granol) z regulacją pogodową Q = 25kW
Z - rozrobnik c.w.u. o V = 200L, z k.o.
S - przewód spiralny o φ = 18cm*

OZNACZENIA

PROJEKT INSTALACJI CO Z RUR MIEDZIANYCH

- K - KOCIOŁ GAZOWY JEDNOFUNKCYJNY TYP ZSE 24-3MFK EUROSTAR FIRMY JUNKERS Z ZASOBNIKIEM C.W.U. SO 200-1 I KONSOLĄ PODŁĄCZENIOWĄ
- C22-600-400 - GRZEJNIKI STAŁOWE PŁYTOWE PURMO G FIRMY RETTIG HEATING
- PD05 SEC - GRZEJNIK ŁAZIENKOWY DOLCEA FIRMY RETTIG HEATING

Ⓢ - NR PIONU


mgr inż. BENEDIKT KEPINSKI
upr. proj. UA-V.7432-5/83/94 Wk
upr. bud. ABU-IX-8396-5/4/89 Wk

ADAPTOWAŁ:

GRUPA ARCHIPELAG

ARCHIPELAG.PL

tytuł rysunku: INSTALACJA C.O. - RZUT PARTRU	skala:
obiekt: JEDNORODZINNY DOM WOLNOSTOJĄCY "SŁONECZNIK"	branża: SANIT.
adres budowy: LIPNO DZ. NR 1274/17, 1274/16	
projektant: Karol Grzędziel	nr upr.: 347/00/DUW
PRACOWNIA PROJEKTOWA ARCHIPELAG ul. Czysła 2-4, 50-013 Wrocław, tel. 071/ 798 38 00, fax 071/798 38 69 biuro@archipelag.pl www.archipelag.pl	data: nr rys.: S9

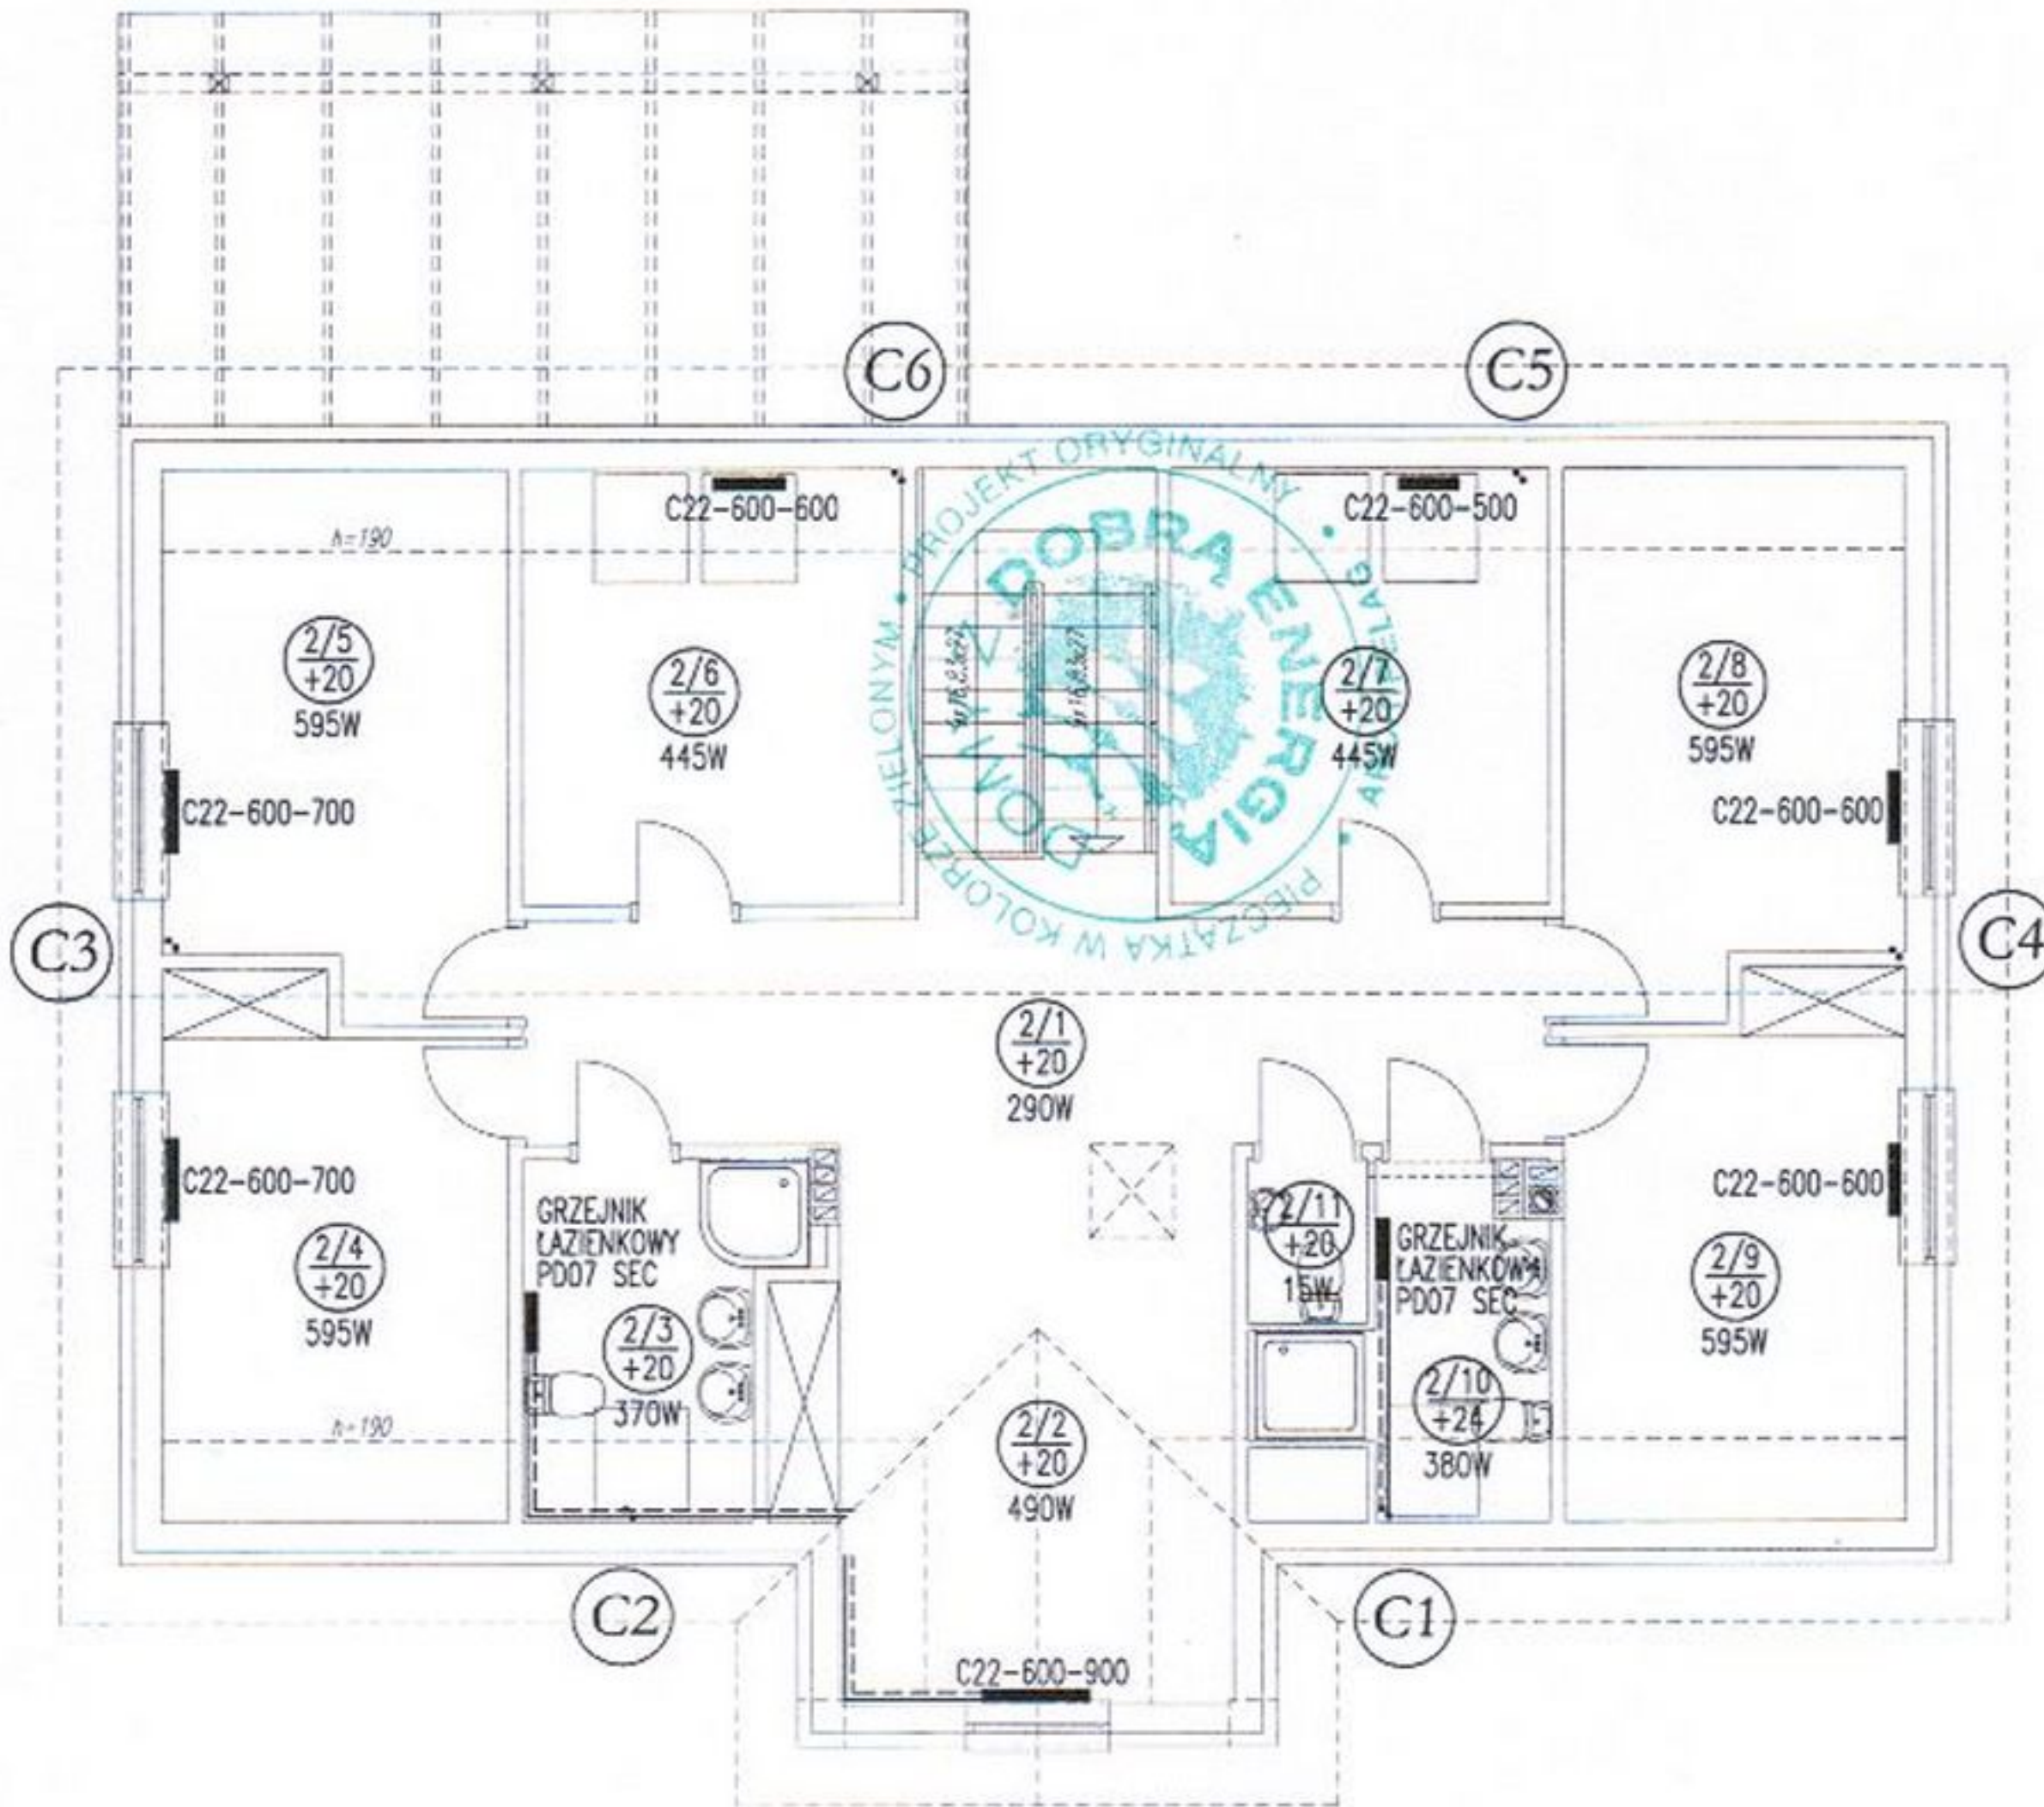

OZNACZENIA

----- PROJEKT INSTALACJI CO Z RUR MIEDZIANYCH
C22-600-400 - GRZEJNIKI STALOWE PLYTOWE PURMO C FIRMY RETTIG HEATING



(C1) - NR PIONU

GRUPA ARCHIPELAG

ARCHIPELAG PL

tytuł rysunku: INSTALACJA C.O. - RZUT PODDASZA		skala:
obiekt: JEDNORODZINNY DOM WOLNOSTOJĄCY "SŁONECZNIK"		branża: SANIT.
adres budowy: LIPNO OL. NR 1874/7, 1074/16		
projektant: Karol Grządziel	nr upr.: 347/00/DUW	podpis: <i>[Signature]</i>
PRACOWNIA PROJEKTOWA ARCHIPELAG ul. Czysta 2-4, 50-013 Wrocław, tel. 071/ 798 38 00, fax 071/798 38 69 biuro@archipelag.pl www.archipelag.pl		data: nr rys. S10

[Handwritten signature]

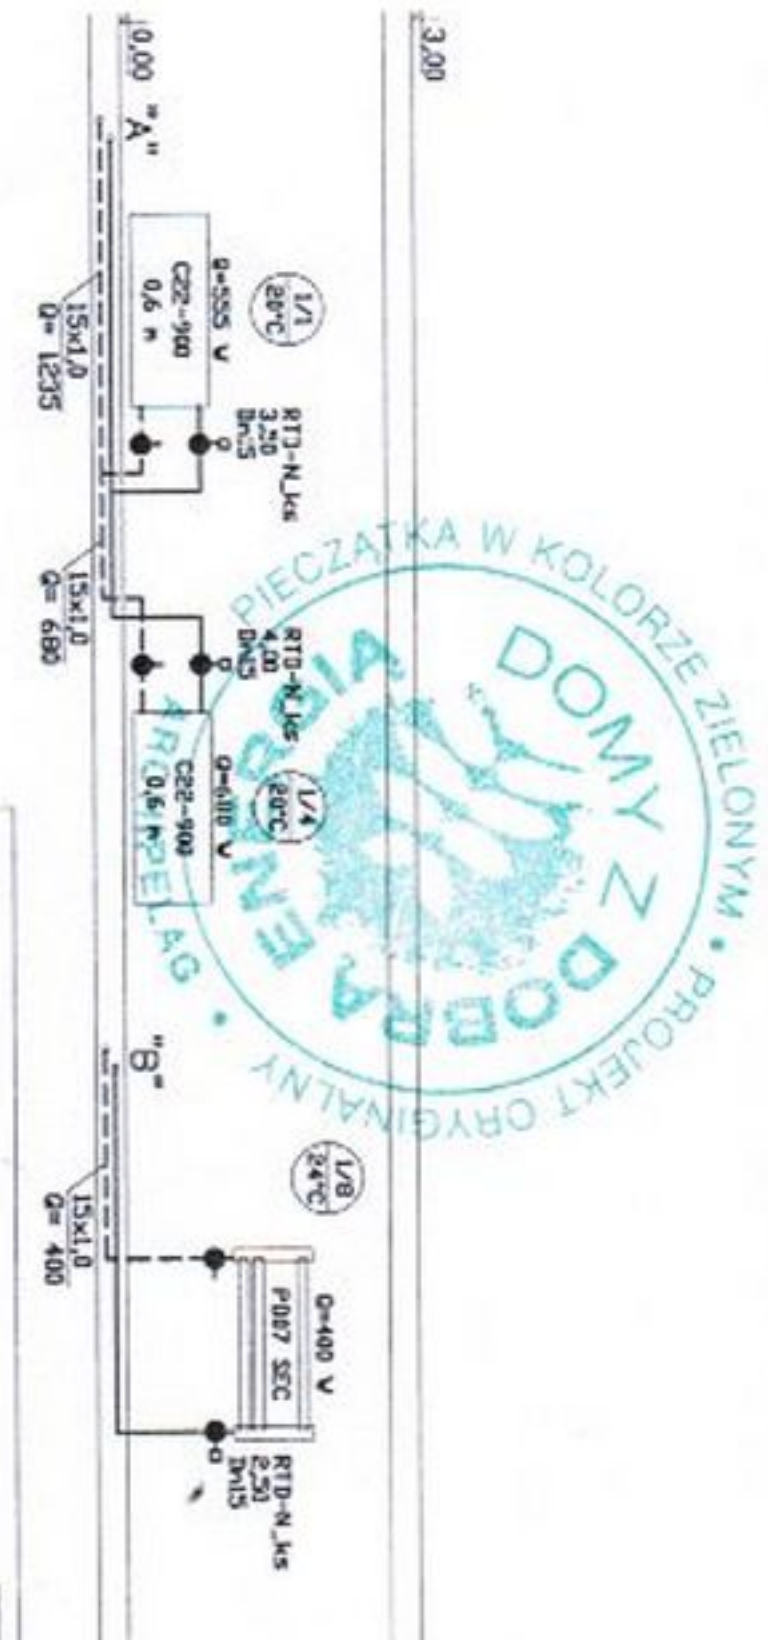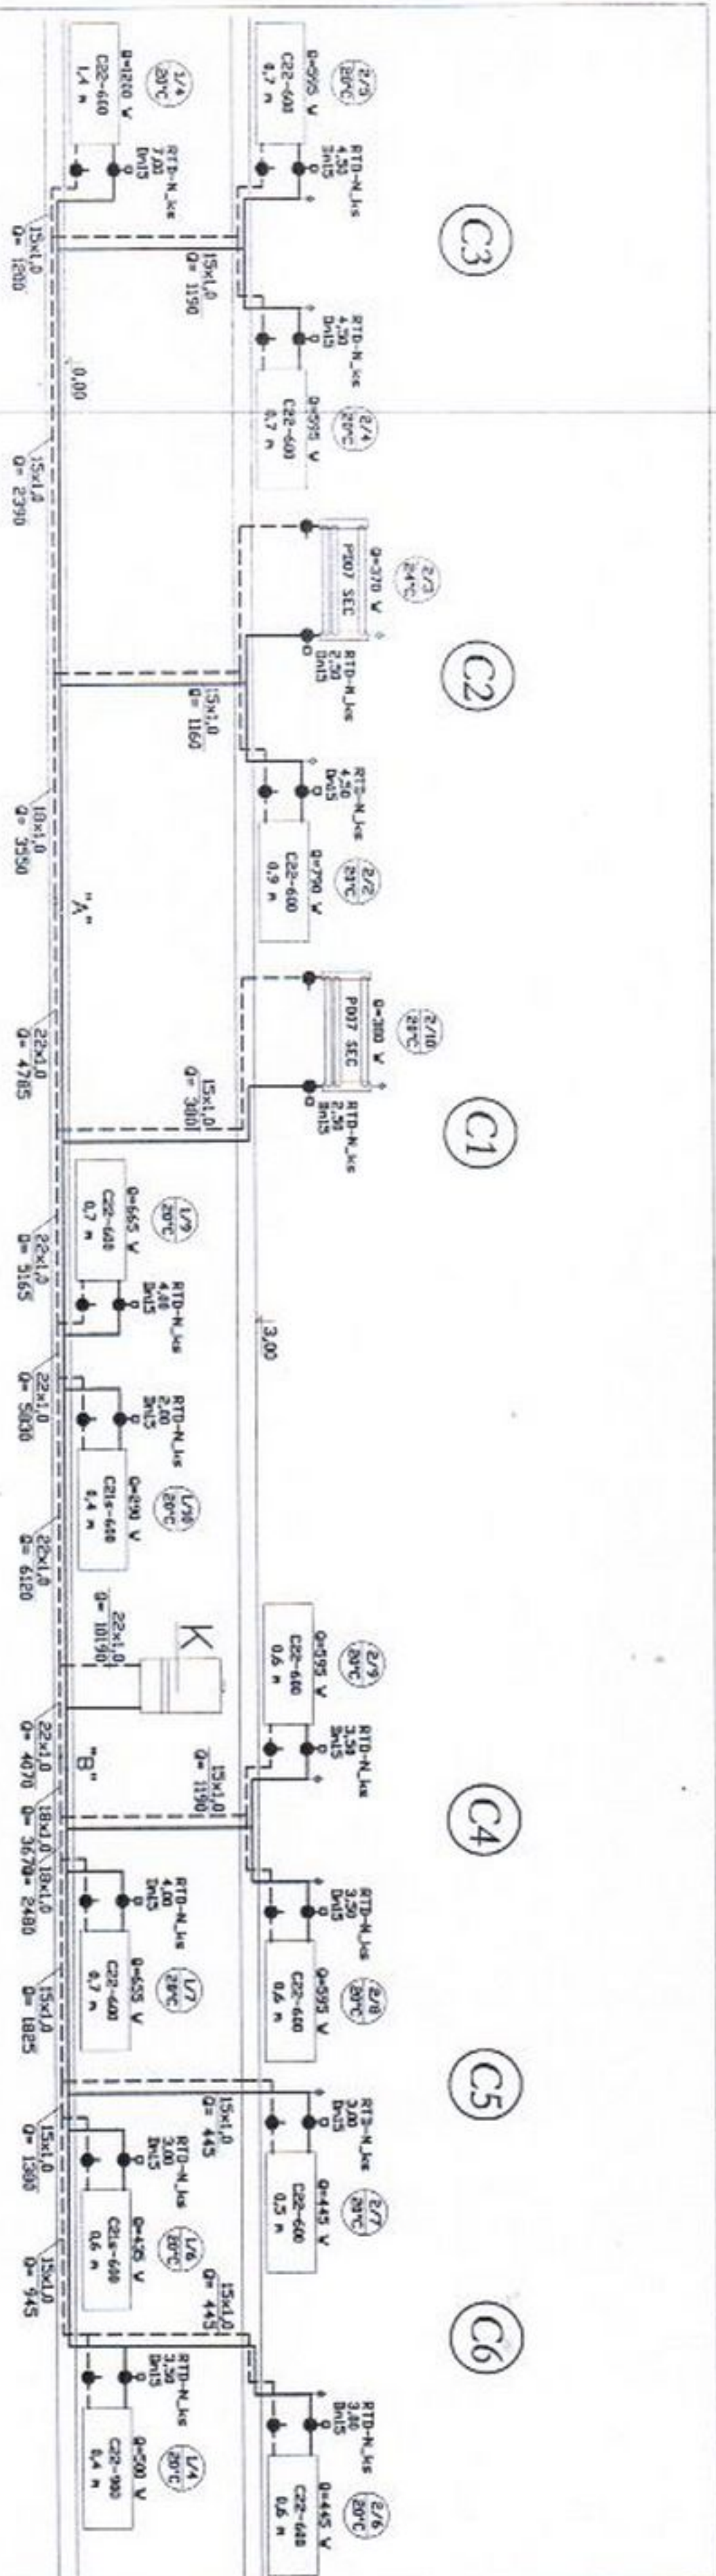

OZNACZENIA

PROJEKT INSTALACJI CO Z RUR MIĘDZYWYCH

- K - KOCIOŁ GAZOWY JEDNOFUNKCYJNY TYP ZSE 24-3MFK EUROSTAR FIRMY JUKKERS Z ZASOBNIKIEM C.W.U. 50 200-1 I KONSOLĄ PODŁOŻENIOWĄ
- C22-600-400 - GRZEJNIKI STALOWE PŁYTOWE PURMO C FIRMY RETTIG HEATING
- PD05 SEC - GRZEJNIK ŁAZIENKOWY DOŁCEA FIRMY RETTIG HEATING
- N - NASTAWNA ZAWORA TERMOSTATYCZNEGO FIRMY DANFOSS NA POWROTCIE ZAWONTOWAĆ ZAWORY ODCINAJĄCE DN15 np. RLV FIRMY DANFOSS

Ⓢ1 - NR PIONU

K - kocioł ma paliwo stałe

mgr inż. **BENEDIKT KĘPIŃSKI**
 upr. prof. UA-V-7432-6/93/94 WK
 upr. bud. ABU-IX-8338-5/4/89 W/V

GRUPA ARCHIPELAG

ARCHIPELAG PL

tytuł rysunku:
 INSTALACJA C.O. - ROZWINIĘCIE

obiekt:
 JEDNORODZINNY DOM WOLNOSTOJĄCY SŁONECZNIK

adres budowy:
LIPNO DŁ. MR 183414, 183411/16




profesor:
 Karol Grzędziel

PRACOWNIA PROJEKTOWA ARCHIPELAG
 ul. Czysła 2-4, 50-013 Wrocław, tel. 071/ 798 38 00, fax 071/798 38 69
 biuro@archipelag.pl www.archipelag.pl

data:
 S11

STAROSTWO POWIATOWE
 W LIPNIE
 ul. Sierakowskiego 1
 87-600 Lipno

STAROSTWO POWIATOWE
W LIPNIE
ul. Sierakowskiego 10 B
87-600 Lipno
(137)

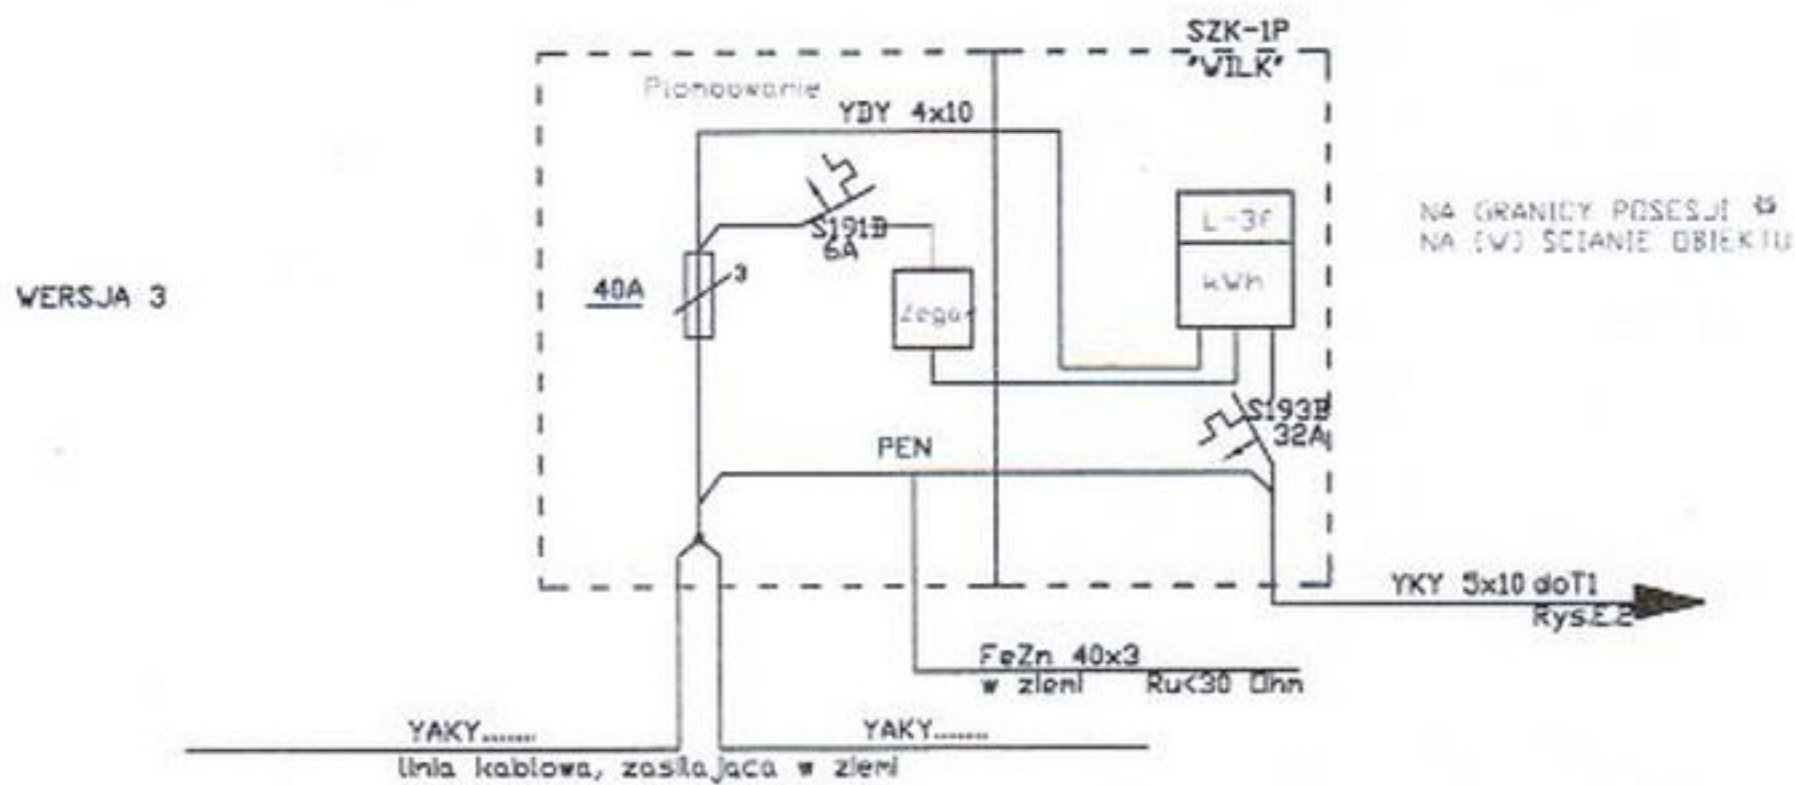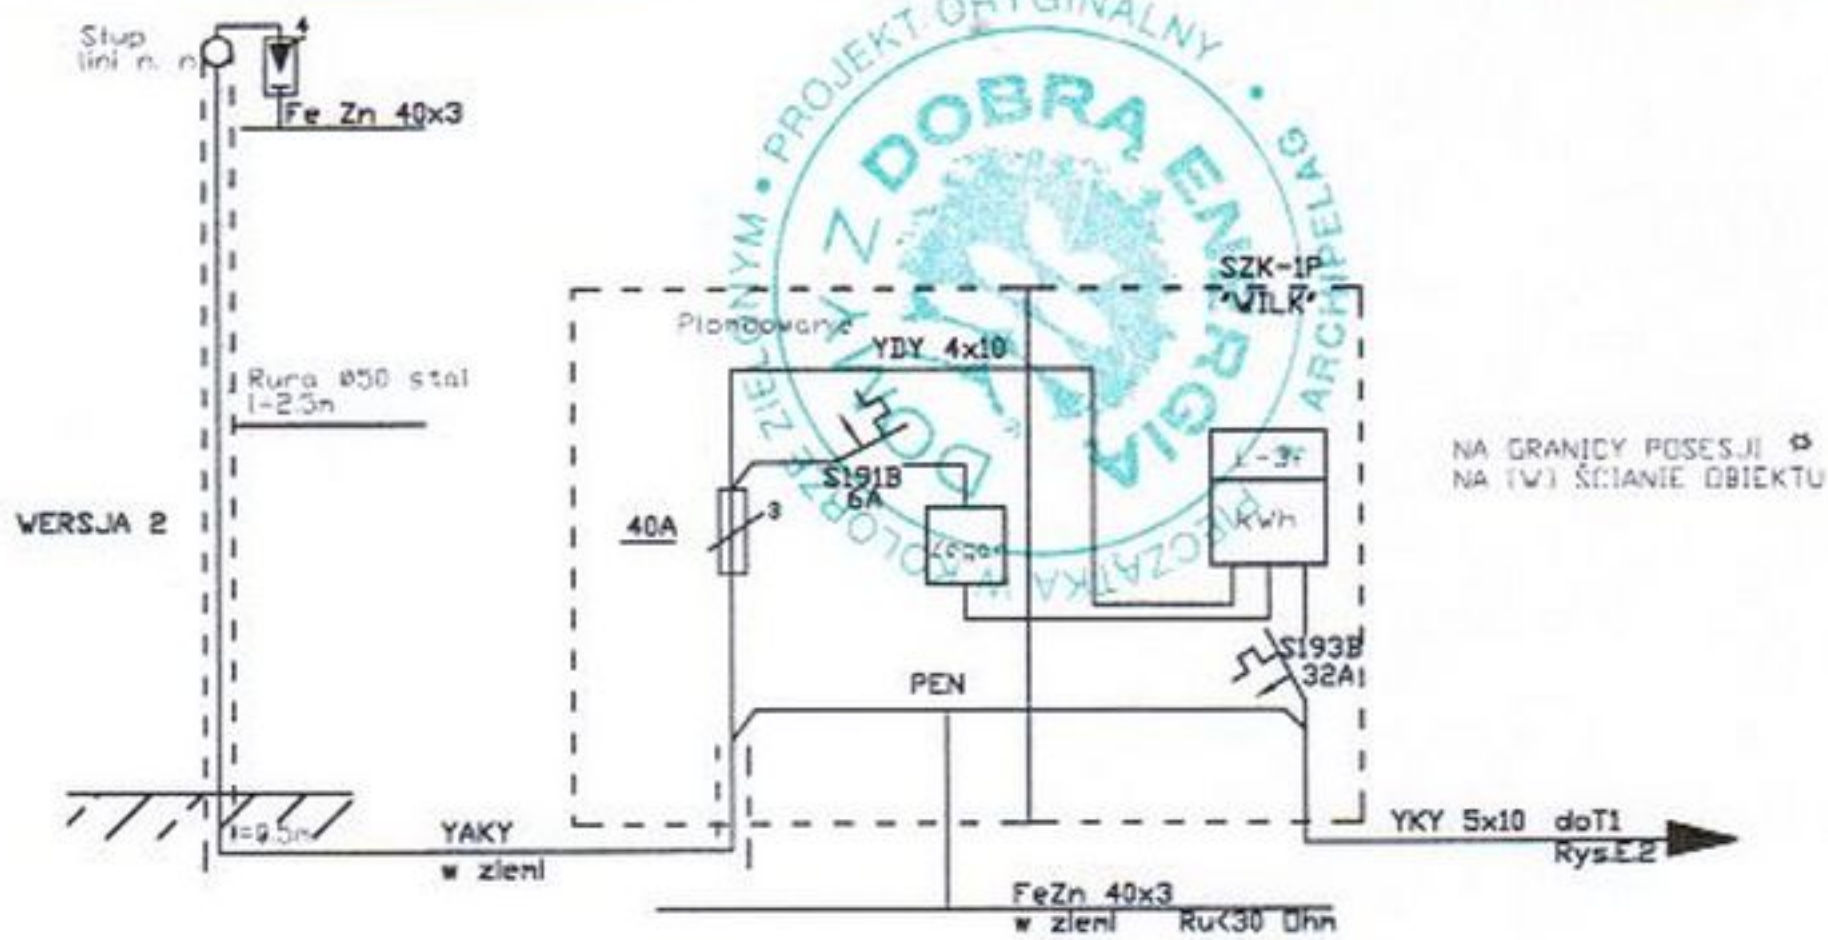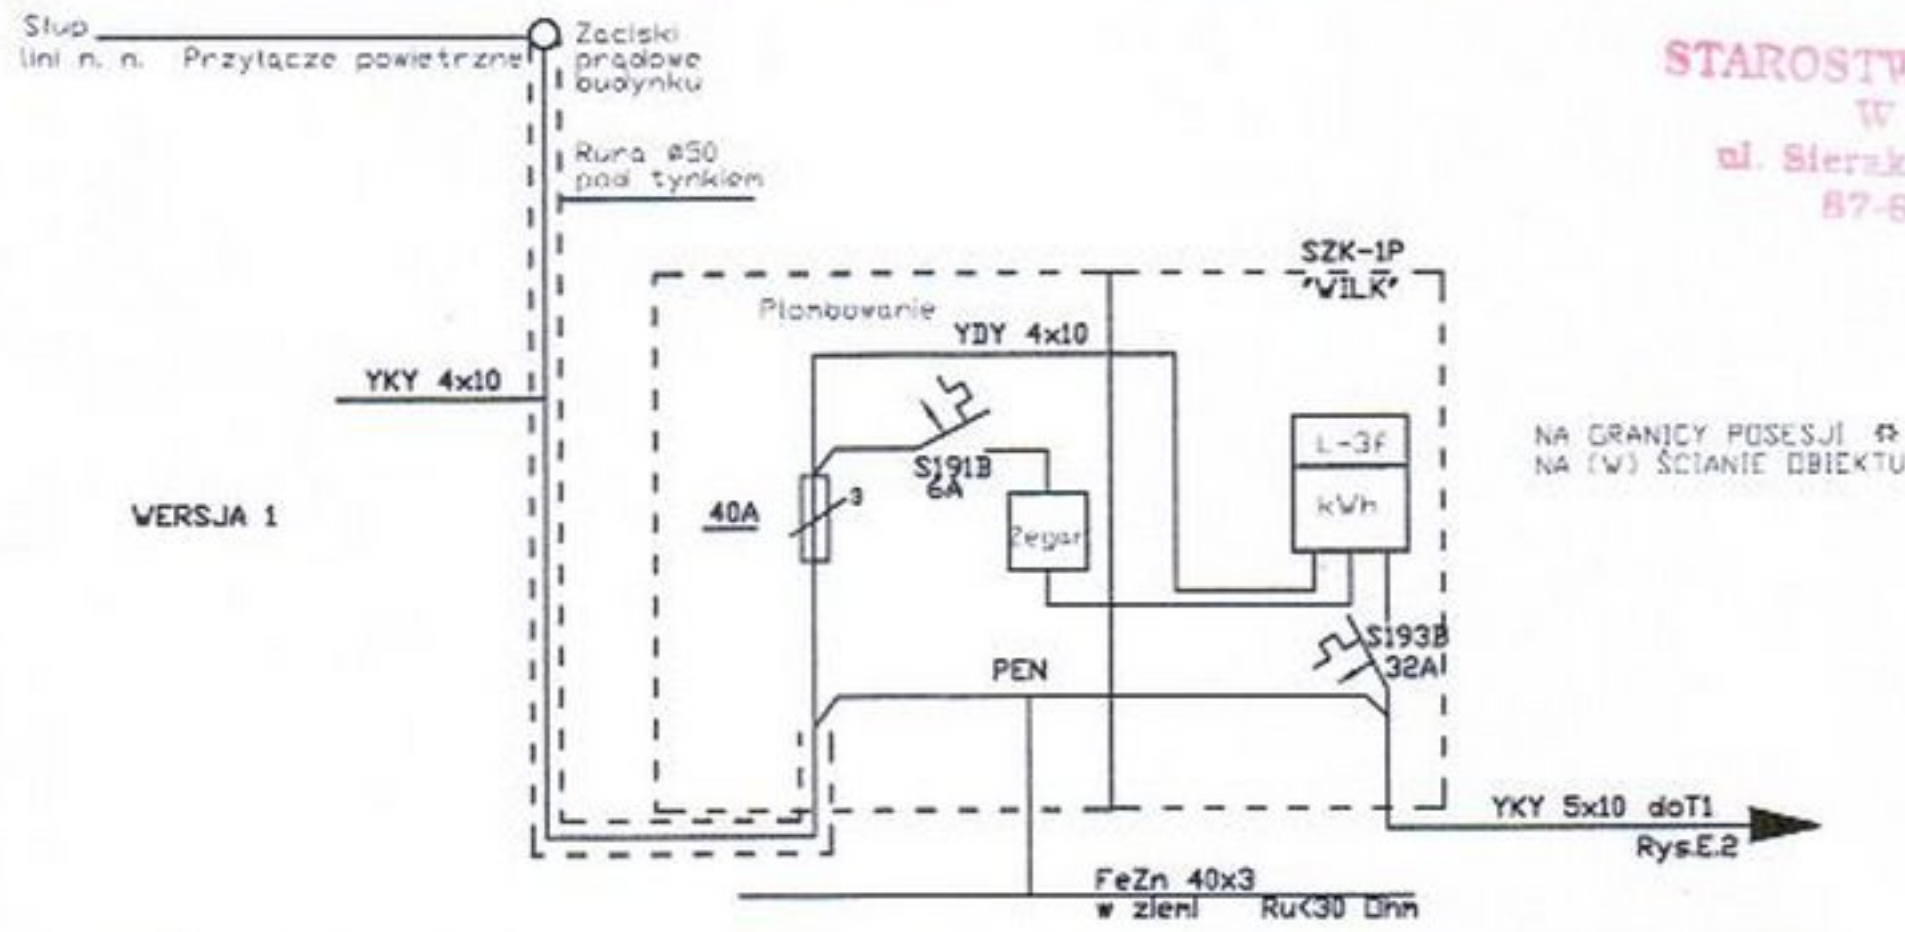

UWAGI:

1. WERSJĘ ZASILANIA OBIEKTU WYBRAĆ ZGODNIE Z TECHNICZNYMI WARUNKAMI PRZYŁĄCZENIA WYDANYMI PRZEZ ZAKŁAD ENERGETYCZNY PRZYŁĄCZA
 2. WPISAĆ RODZAJ KABLA (PRZEWODU)
 3. W PRZYPADKU WYBORU 1-STREFOWEGO UKŁADU POMIAROWO-ROZLICZENIOWEGO, WYKREŚLIĆ ZEGAR I JEGO ZABEZPIECZENIE
- NIEPOTRZEBNE SKREŚLIĆ


ADAPTOWAŁ

inż. Jarosław Szczęsny
upr.bud. WEPAN-3380-546/81Wx
KUP-152445/01

© GRUPA ARCHIPELAG

ARCHIPELAG PL

tytuł rysunku:		skala:	
SCHEMAT ZASILANIA OBIEKTU			
rodzaj:		branża:	
JEDNORODZINNY DOM WOLNOSTOJĄCY "SŁONECZNIK"		ELEK.	
adres budowy: LIPNO DZ. NR 1874/17, 1874/16			
projektant:	nr upr.:	podpis:	
Dariusz Koński	124/01/DUW		
PRACOWNIA PROJEKTOWA ARCHIPELAG ul. Czysła 2-4, 50-013 Wrocław, tel. 071/798 38 00, fax 071/798 38 69 biuro@archipelag.pl www.archipelag.pl			
			skala: E1

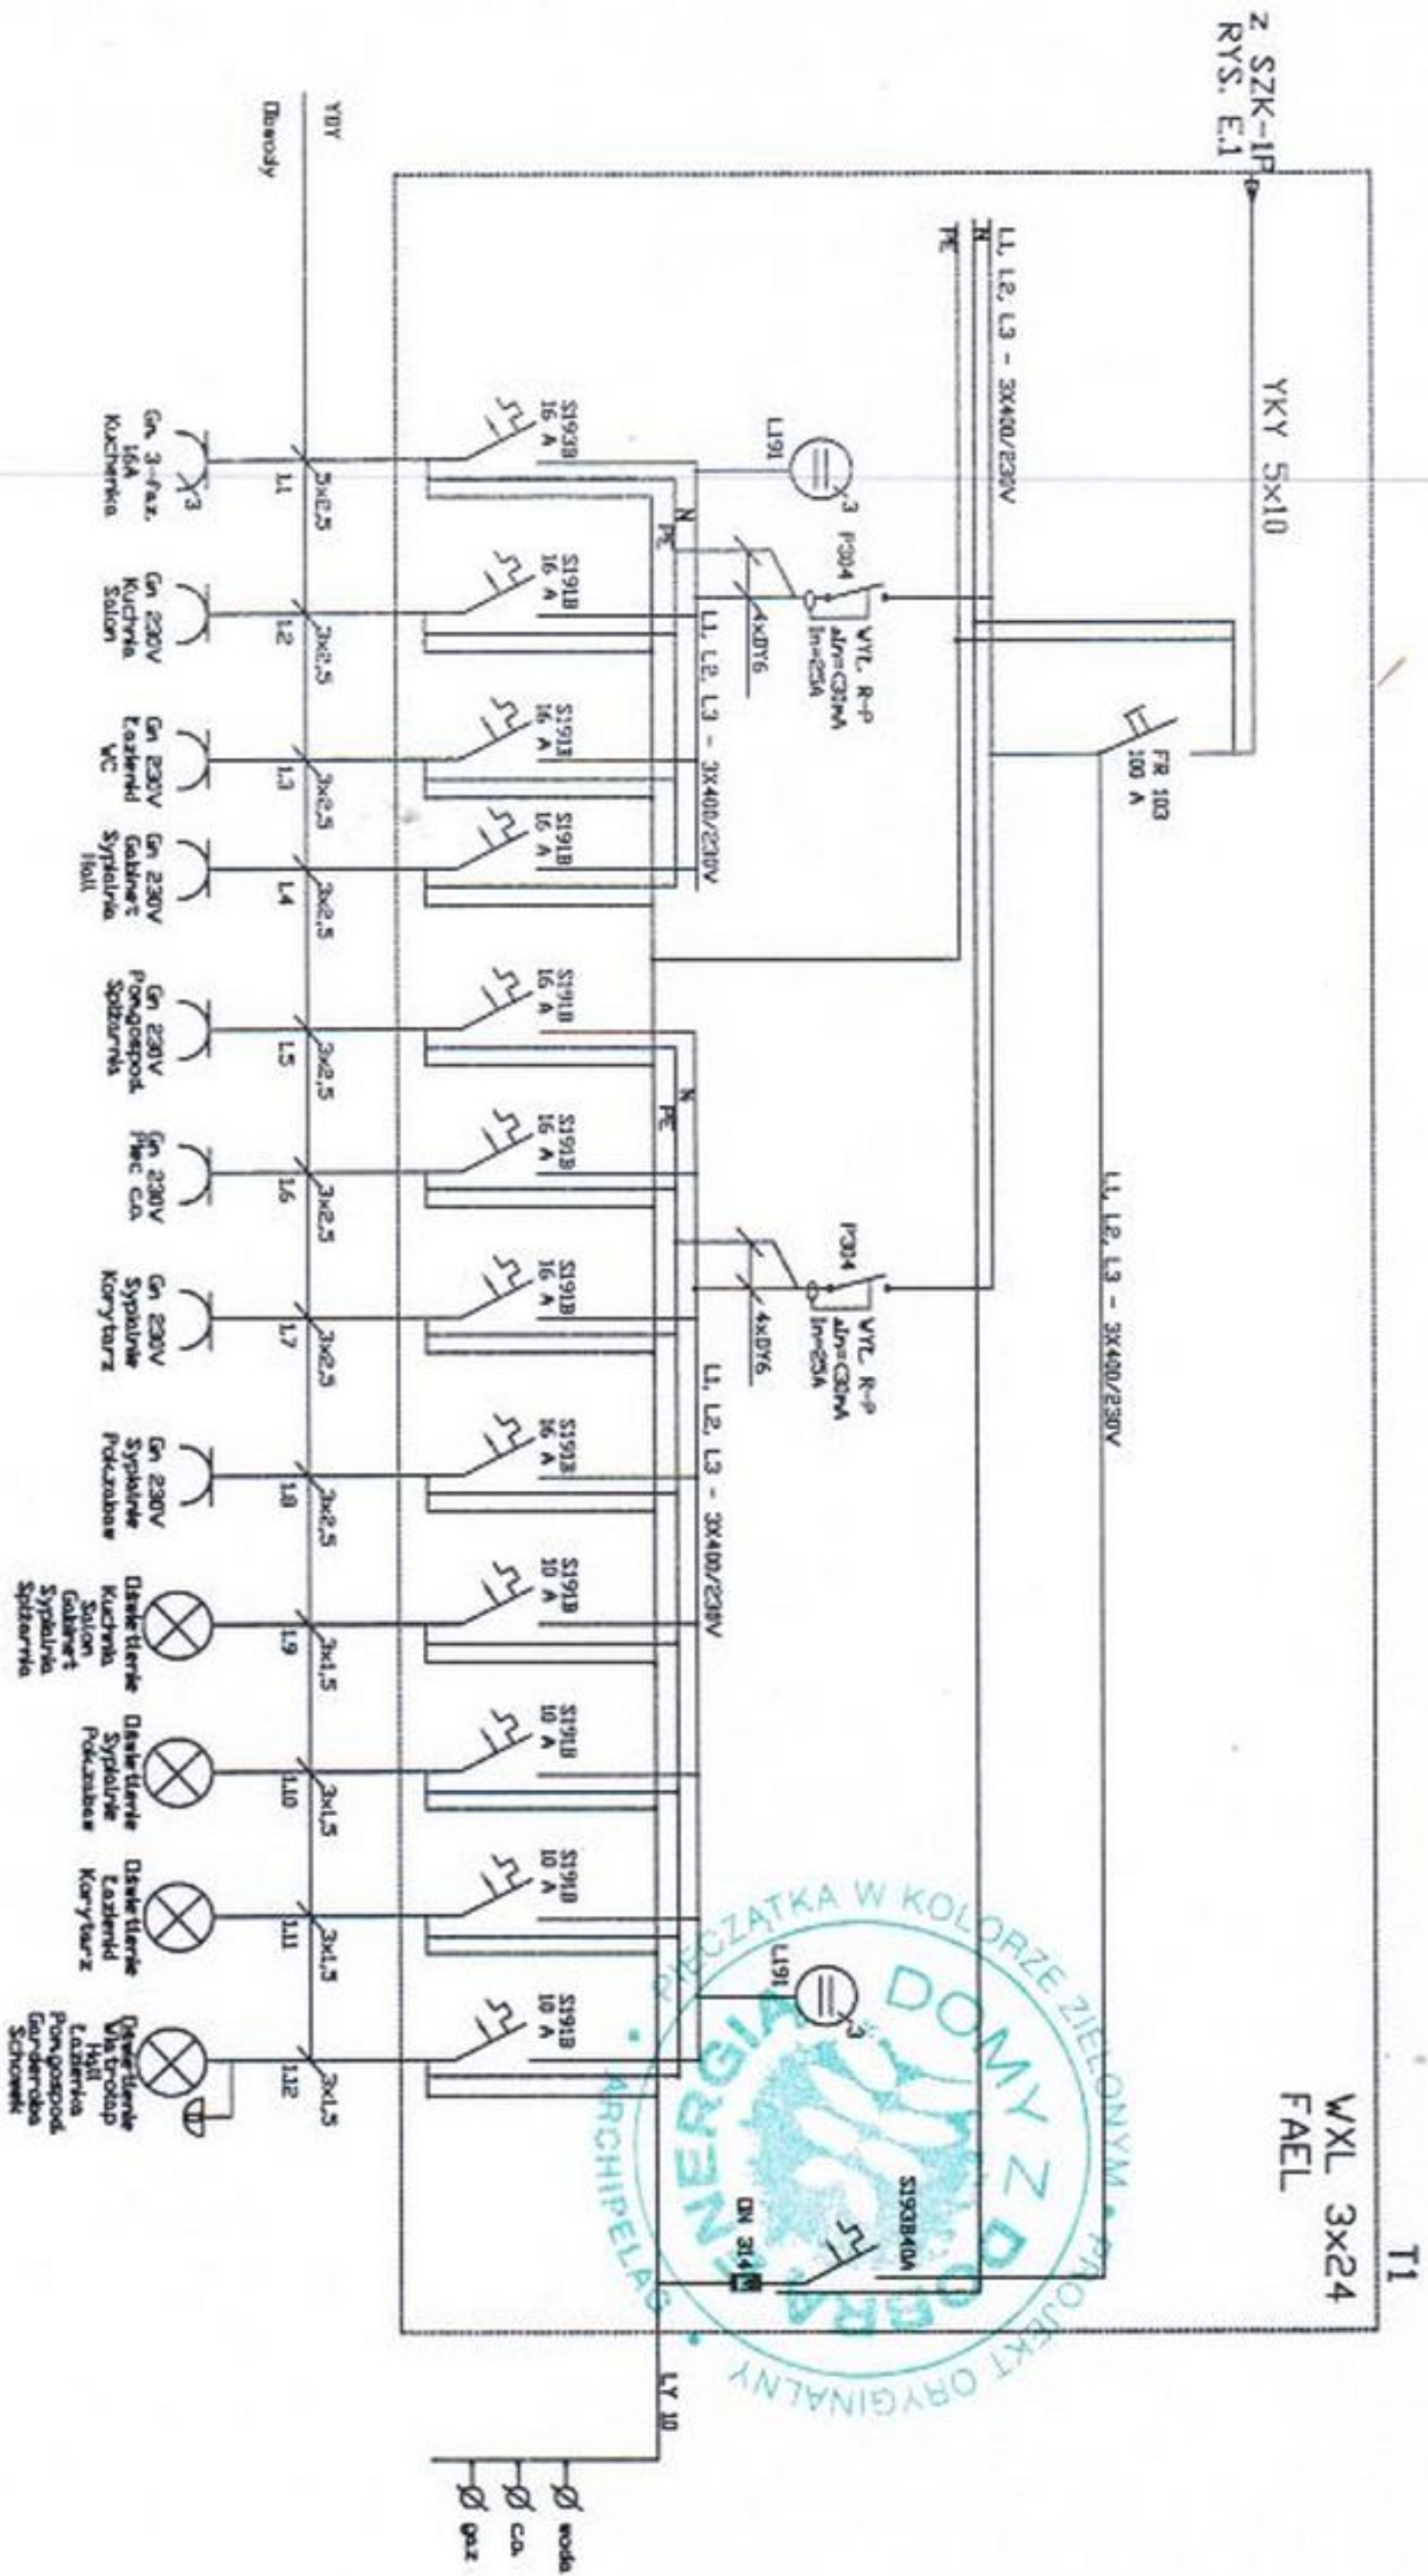

T1
WXL 3x24
FAEL

DCHRONA PRZED PORAZENIEM
SZYBKI WYŁĄCZENIE ZASILANIA
DDBIDRY TN-S

UWAGA!
Wszystkie elementy rozdzielni
produkcyj FAEL

ADAPTOWAŁ

Inż. Jarosław Szczęsny
upr.bud. WBP nr 336-546/81/WK
KUPiB 2445/01

GRUPA ARCHIPELAG

ARCHIPELAG PL

SCHEMAT IDEOWY TABLICY T1

JEDNORODZINNY DOM WOLNOSTOJĄCY "SŁONECZNIK"

ELEK.

adres budowy:
LIPNO WZ. NR 1884/17, 1834/116

PROJEKCIJA:
Dariusz Kosiński


nr upr. 12401/DUW

podpis:

PRACOWNIA PROJEKTOWA ARCHIPELAG

ul. Czysia 2-4, 50-013 Wrocław, tel. 071 798 38 00, fax 071 798 38 89
biuro@archipelag.pl www.archipelag.pl

nr rys. E2

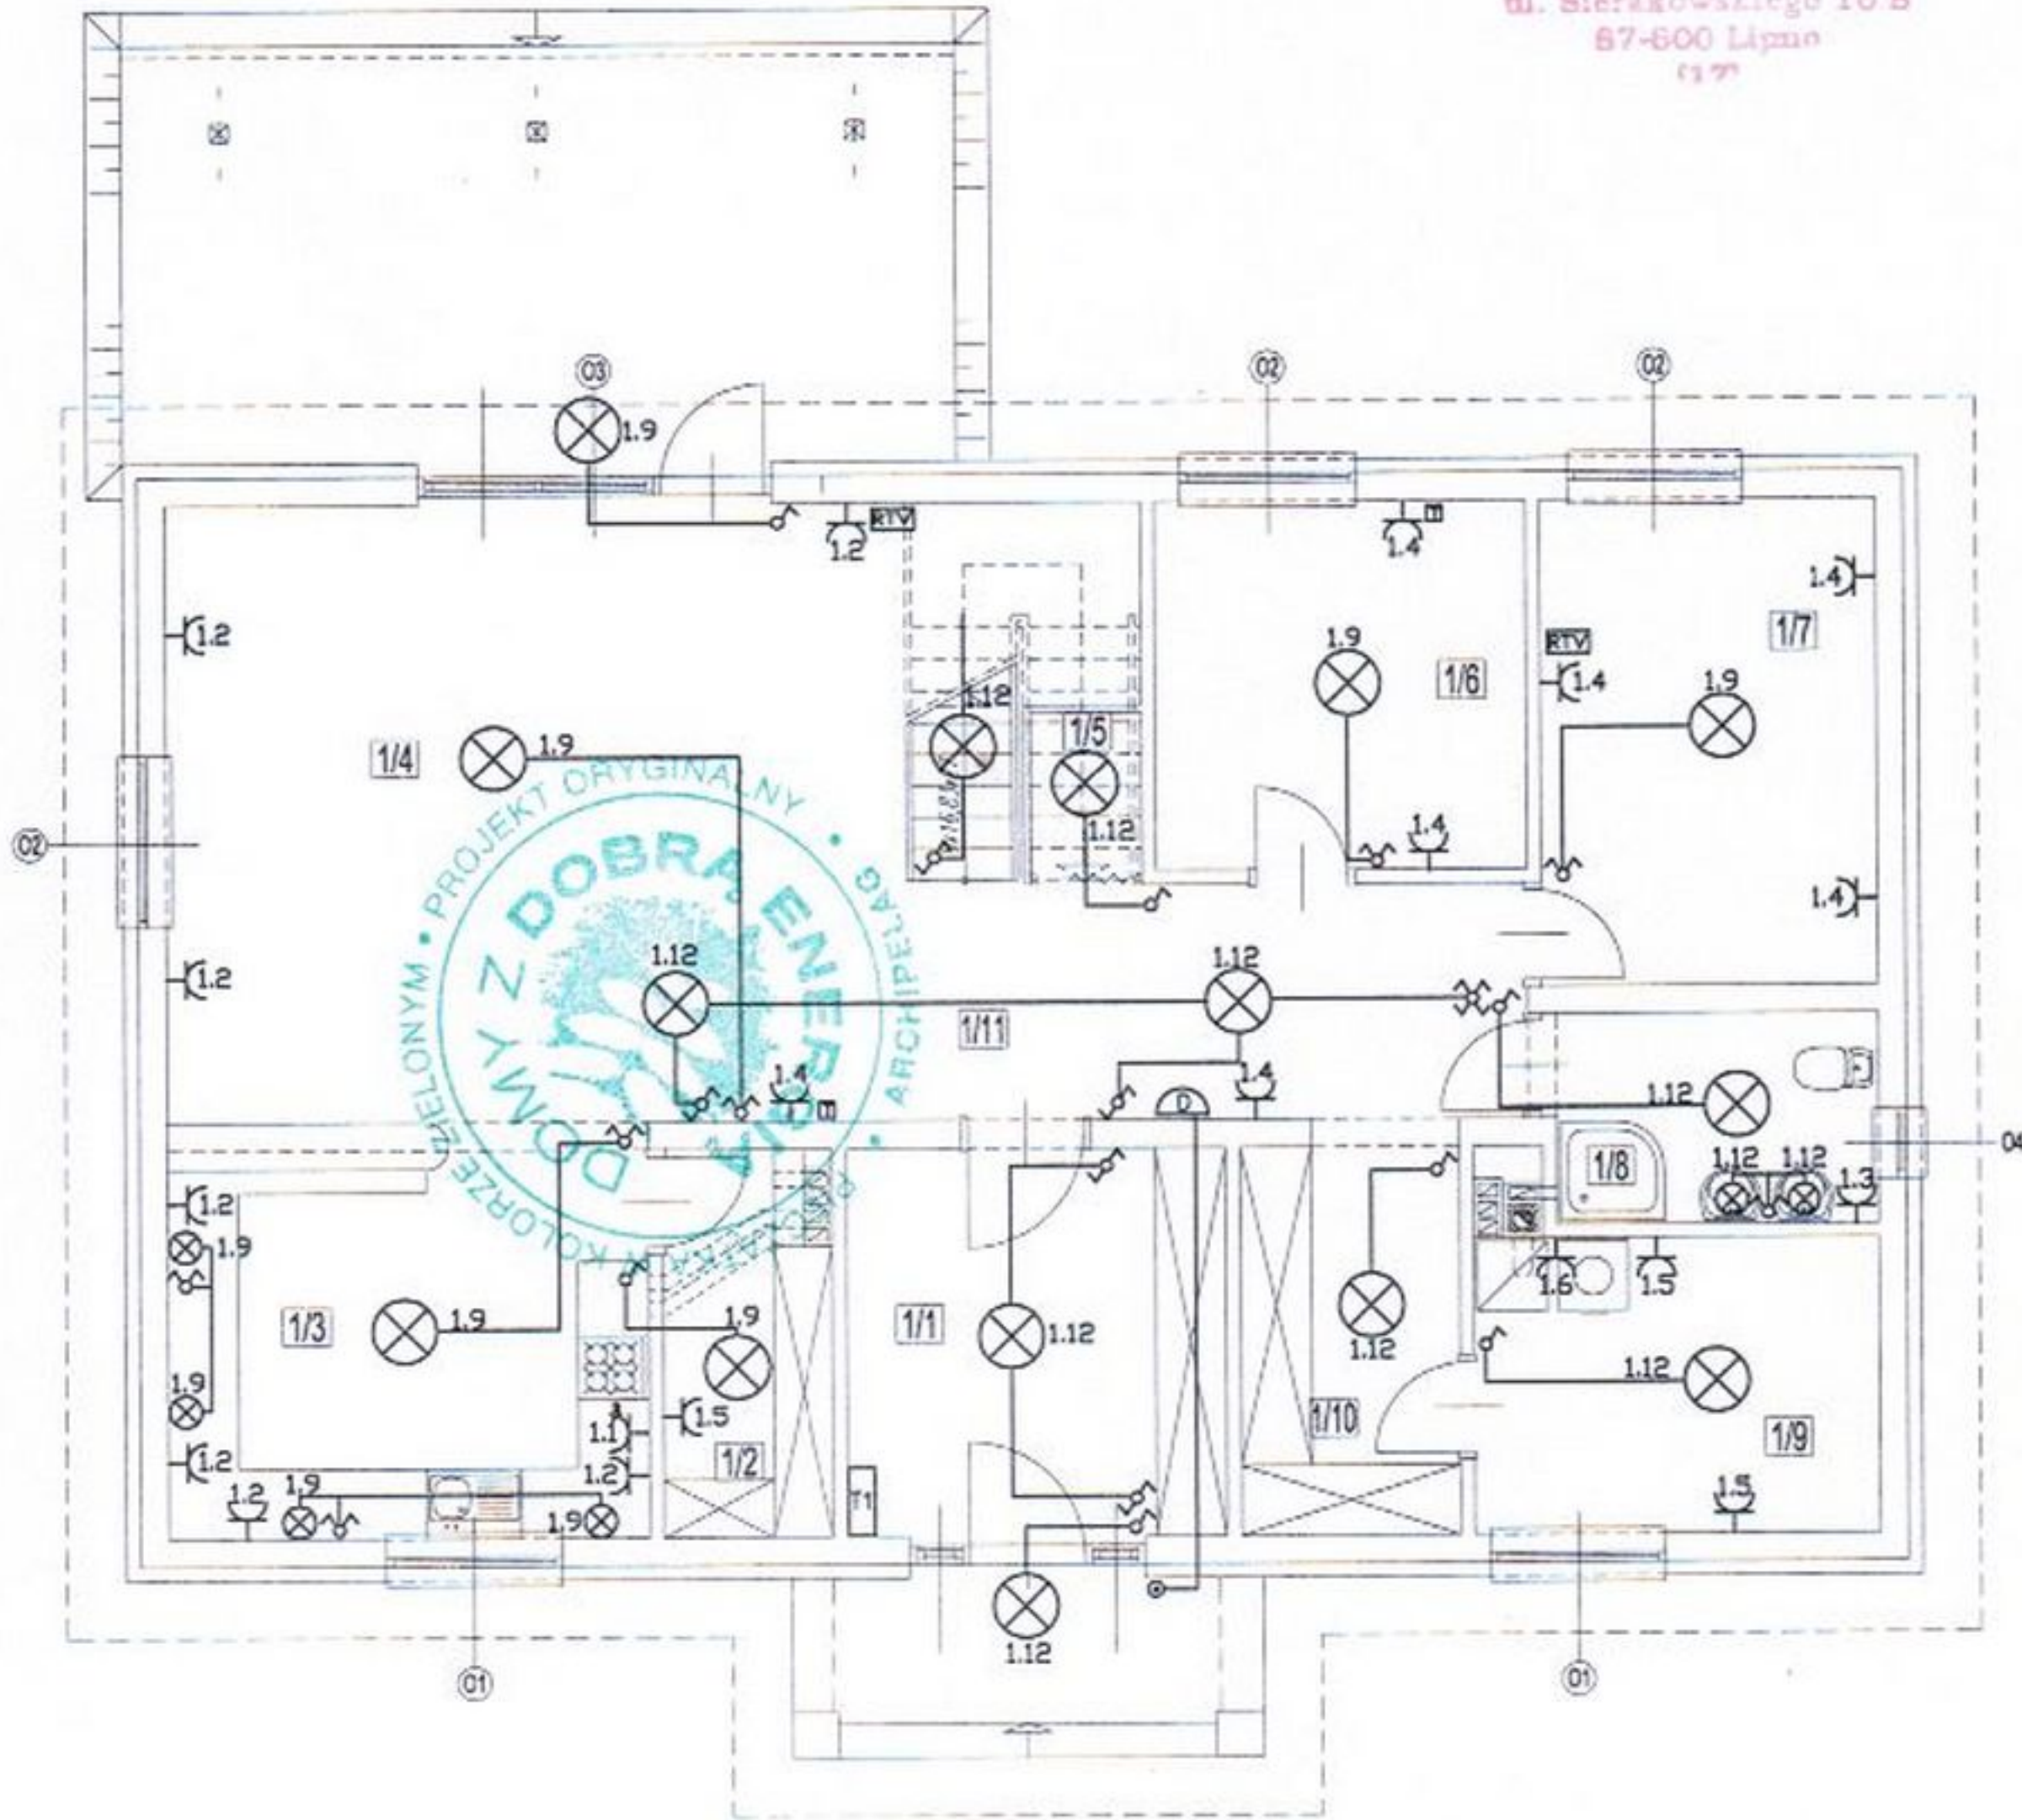

1/1	WIATROZAP terakota	1/5	SCHOWEK parkiet	1/9	POM. GOSPODARCZE terakota
1/2	SPIŻARNIA terakota	1/6	GABINET parkiet	1/10	GARDEROBA parkiet
1/3	KUCHNIA terakota	1/7	SYPIALNIA parkiet	1/11	GARDEROBA parkiet
1/4	SALON parkiet	1/8	ŁAZIENKA terakota		

ADAPTOWAŁ

inż. Jarosław Szczęsny
upr.bud. WBP-118386-5/46/81Wk
K.P./E.4445/01


LEGENDA:

- ⊗ - wypust oświetleniowy
- ⌋ - podwójne gniazdo elektr. 230V
- ⌋ - gniazdo elektr. - siłowe 400V
- ⊙ - przycisk dzwonkowy
- ⊖ - dzwonek
- RTV - gniazdo RTV-SAT
- ☒ - gniazdo telefoniczne

© GRUPA ARCHIPELAG ARCHIPELAG PL

tytuł rysunku:	PLAN INSTALACJI ELEKTRYCZNEJ PARTERU	skala:	1:100
obiekt:	JEDNORODZINNY DOM WOLNOSTOJĄCY "SŁONECZNIK"	branża:	ELEK.
LIPNO DZ. NR 1874/7, 1874/16			
projektant:	Dariusz Koński	nr. ust.:	124/01/DUW
PRACOWNIA PROJEKTOWA ARCHIPELAG ul. Czysła 2-4, 50-013 Wrocław, tel. 071/ 798 38 00, fax 071/798 38 69 biuro@archipelag.pl www.archipelag.pl		E3	

STAROSTWO POWIATOWE
W LIPNIE
ul. Sierakowskiego 10 B
87-600 Lipno
(17)

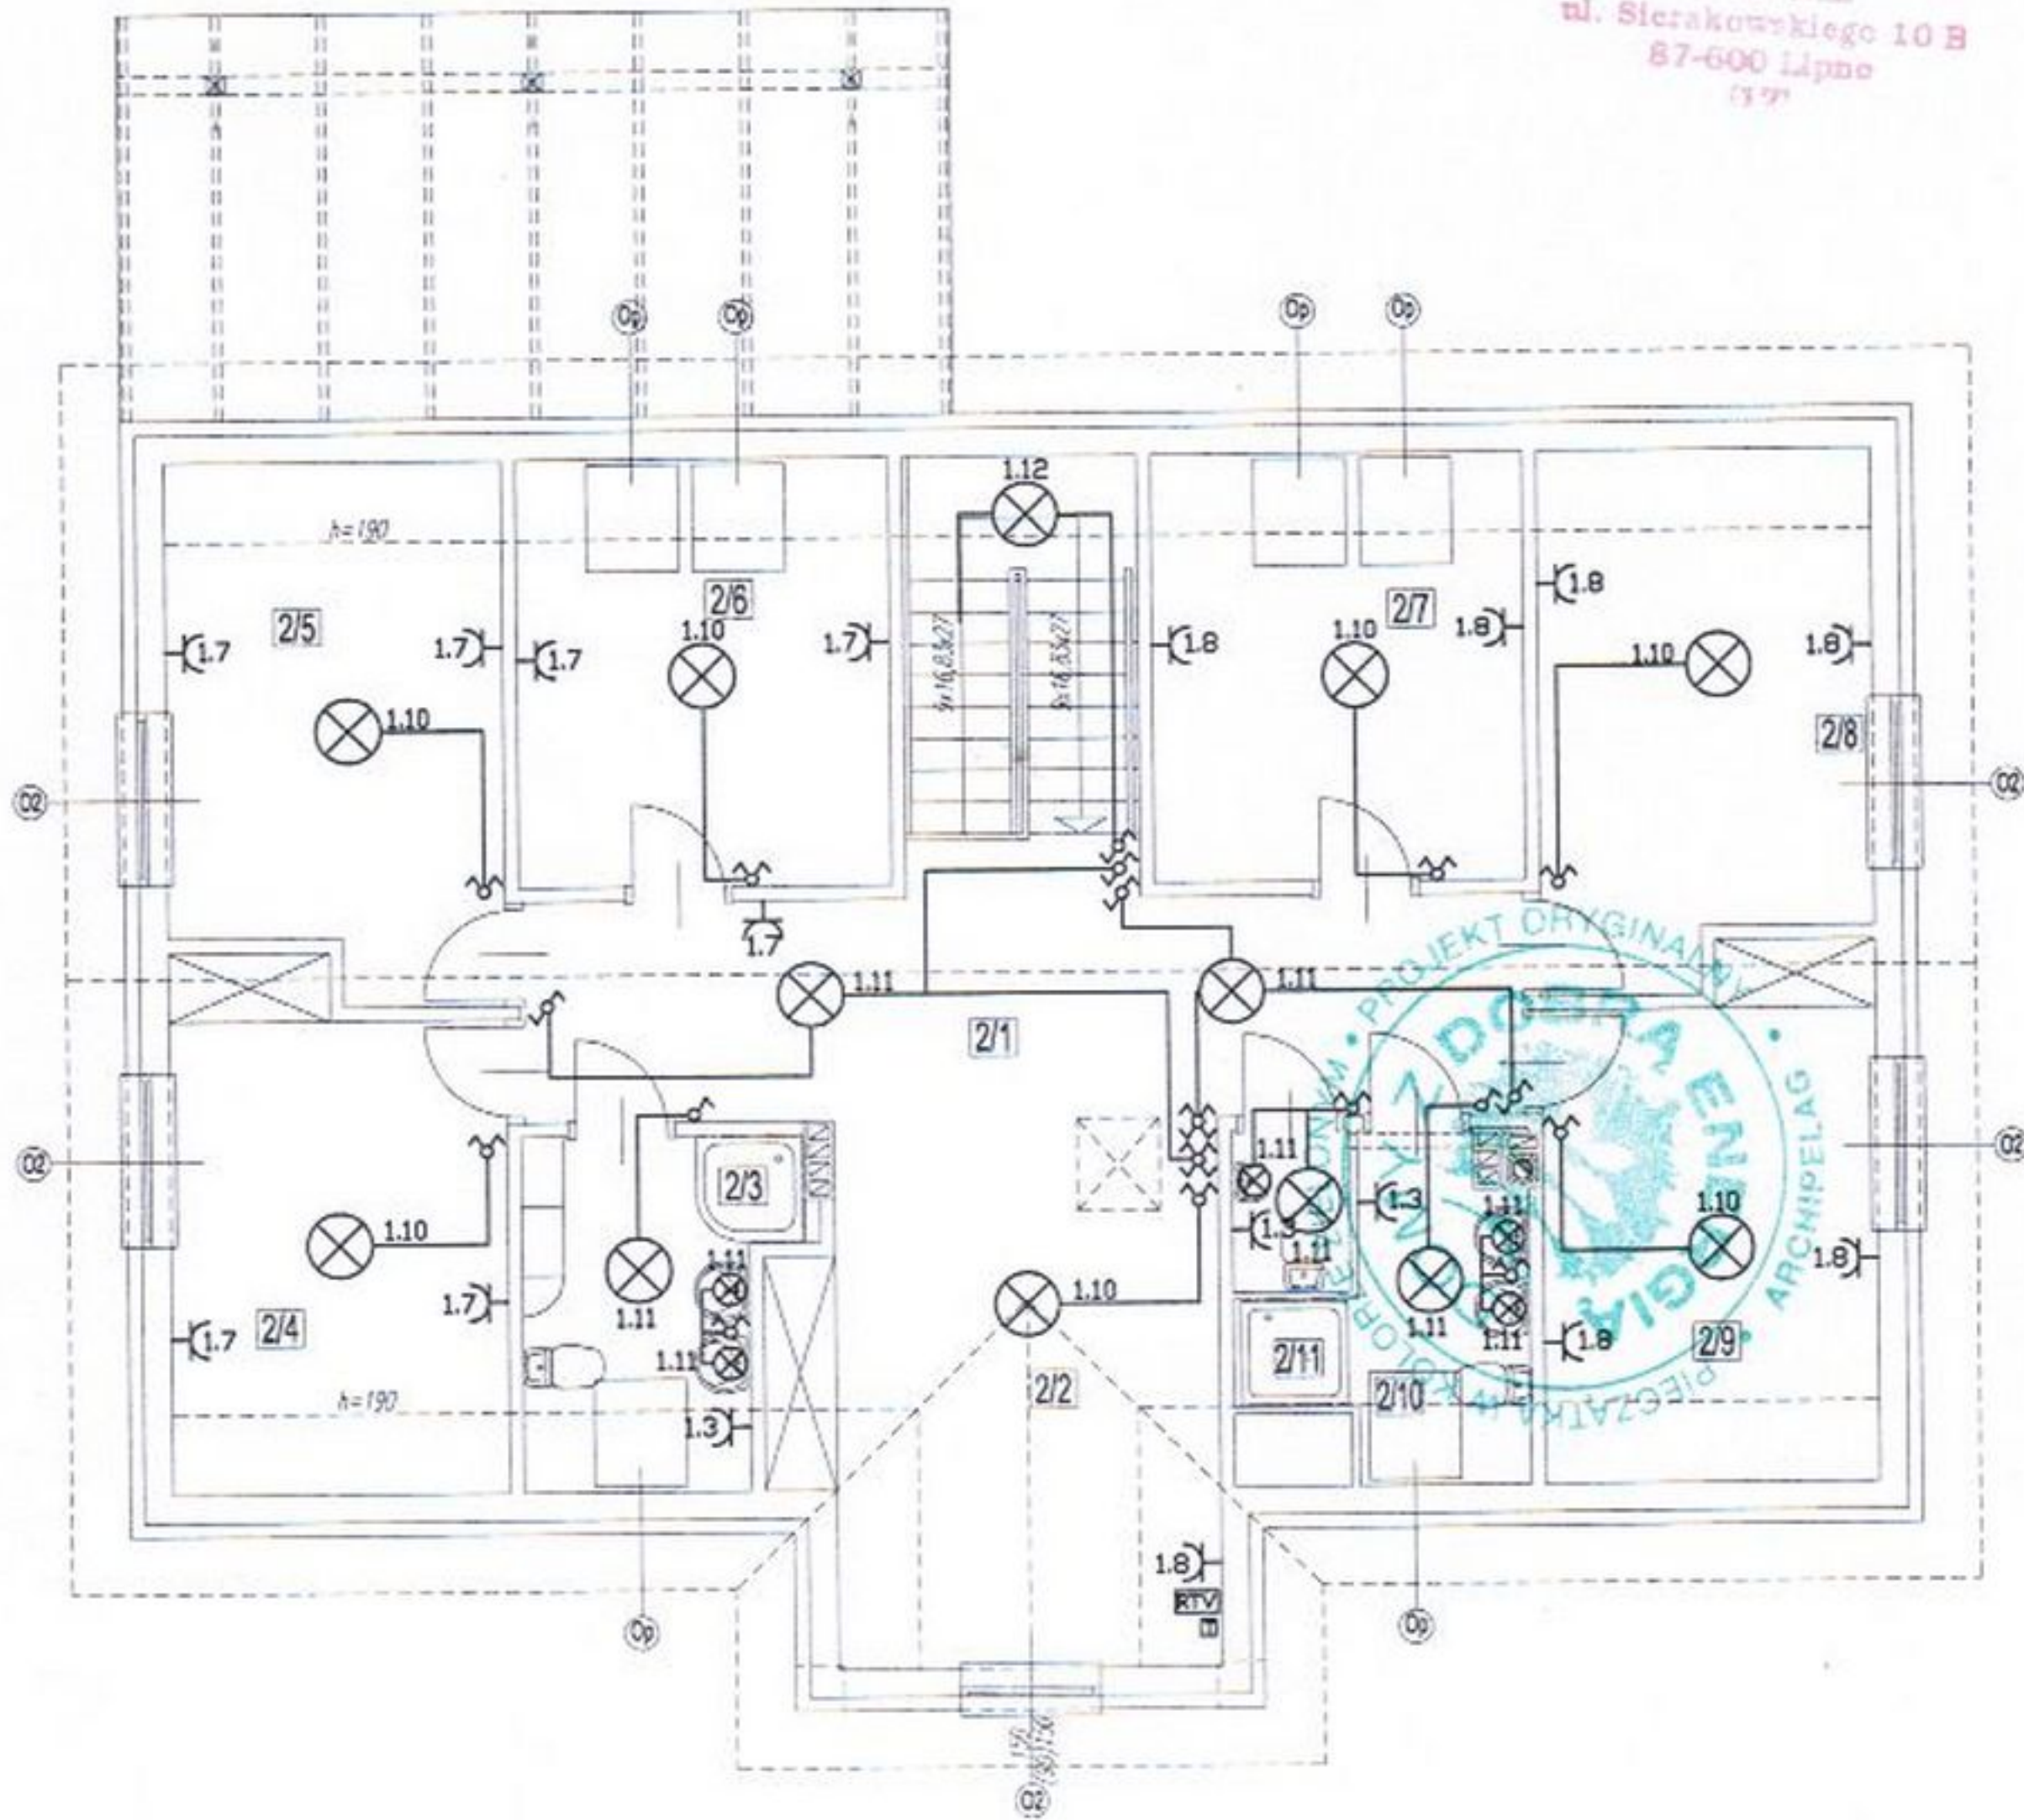

2/1	KORYTARZ parkiet	2/5	SYPIALNIA parkiet	2/9	SYPIALNIA parkiet
2/2	POKÓJ ZABAW parkiet	2/6	SYPIALNIA parkiet	2/10	ŁAZIENKA terakota
2/3	ŁAZIENKA terakota	2/7	SYPIALNIA parkiet	2/11	WC terakota
2/4	SYPIALNIA parkiet	2/8	SYPIALNIA parkiet		

ADAPTOWAŁ

inż. Jarosław Szczęsny
upr.bud. WBPF-00-0386-546/81Wk
KUP E 2445/01

© GRUPA ARCHIPELAG ARCHIPELAG PL

tytuł rysunku	PLAN INSTALACJI ELEKTRYCZNEJ PODDASZA	skala	1:100
nazwa	JEDNORODZINNY DOM WOLNOSTOJĄCY "SŁONECZNIK"	branża	ELEK.
data wydruku	LIPNO 02. nr 1874/17 i 1874/16		
projektant	Dariusz Koński	nr. spr.	124/01/DUW
PRACOWNIA PROJEKTOWA ARCHIPELAG ul. Czysza 2-4, 50-013 Wrocław, tel. 071/ 798 38 00, fax 071/798 38 69 biuro@archipelag.pl www.archipelag.pl		E4	

LEGENDA:

- ⊗ - wypust oświetleniowy
- Y - podwójne gniazdo elektr. 230V
- RTV - gniazdo RTV-SAT
- T - gniazdo telefoniczne