

DECYZJA

Na podstawie art. 113 ust. 4-7, art. 124 ust. 1, 1b, 2, 4, 6 i 7, art. 124a ustawy o gospodarce nieruchomościami (j.t. Dz.U. z 2023 r. poz. 344 ze zm.) oraz art. 49, 49a, 104 i art. 107 ustawy z dnia 14 czerwca 1960 r. Kodeksu postępowania administracyjnego (j.t. Dz. U. z 2023 r. poz. 775 ze zm.) w związku z art. 33 ust. 1 i 7 ustawy o wspieraniu rozwoju usług i sieci telekomunikacyjnych (Dz. U. 2023 poz. 733ze zm.) po rozpatrzeniu wniosku Pana Jacka Cichockiego z dnia 19 lipca 2022r (data wpływu: 25 lipca 2022r) w sprawie wydania decyzji ograniczającej sposób korzystania z nieruchomości oznaczonej geodezyjnie jako działka nr 1869/14, położonej w obrębie ewidencyjnym numer 8 miasta Lipna, której stan prawny jest nieuregulowany, w celu założenia i przeprowadzenia na nieruchomości przewodów i urządzeń łączności publicznej tj. na ułożeniu w ziemi na długości 316m i głębokości około 0,8 m kanalizacji kablowej składającej się z:

- na długości 107m z 1 x rury HDPE 4x14/10mm wraz z kablem światłowodowym, umieszczonym na odcinku 61m w rurze osłonowej HDPE Ø75/4,3mm;
- na długości 98 m z 1 rury HDPE Ø3,7mm oraz 4x14/10mm wraz z kablem światłowodowym, umieszczony, na odcinku 56m w rurze osłonowej Ø110/6,3mm;
- na długości 50m z 2x rury HDPE Ø40/3,7mm oraz 1x rury HDPE 4x14/10mm wraz z kablem światłowodowym, umieszczonym na odcinku 50m w 1x rurze osłonowej Ø110/6,3 mm;
- na długości 3m z 3x rury HDPE Ø40/3,7mm wraz z kablem światłowodowym umieszczonym na odcinku 3m w 1x rurze osłonowej HDPE Ø110/6,3mm;
- na długości 55m z 1x rury HDPE Ø40/3,7mm wraz z kablem światłowodowym;
- na długości 3m z 2x rury Ø40/3,7mm wraz z kablem światłowodowym;
- na posadowieniu czterech słupków światłowodowych typu SUS-PH-24 o wymiarach 265mm x 864mm x 255mm.

o r z e k a m

1. Ograniczyć sposób korzystania z nieruchomości o nieuregulowanym stanie prawnym, położonej w obrębie ewidencyjnym numer 8 miasta Lipna, stanowiącej działkę o numerze ewidencyjnym 1869/14 zapisanej w prowadzonej przez Sąd Rejonowy w Lipnie księdze wieczystej WL1L/00039149/4 w celu założenia i przeprowadzenia na nieruchomości przewodów i urządzeń łączności publicznej tj. na ułożeniu w ziemi na długości 316m i głębokości około 0,8 m kanalizacji kablowej składającej się z:
 - na długości 107m z 1 x rury HDPE 4x14/10mm wraz z kablem światłowodowym, umieszczonym na odcinku 61m w rurze osłonowej HDPE Ø75/4,3mm;
 - na długości 98 m z 1 rury HDPE Ø3,7mm oraz 4x14/10mm wraz z kablem światłowodowym, umieszczony, na odcinku 56m w rurze osłonowej Ø110/6,3mm;

- na długości 50m z 2x rury HDPE Ø40/3,7mm oraz 1x rury HDPE 4x14/10mm wraz z kablem światłowodowym, umieszczonym na odcinku 50m w 1x rurze osłonowej Ø110/6,3 mm;
- na długości 3m z 3x rury HDPE Ø40/3,7mm wraz z kablem światłowodowym umieszczonym na odcinku 3m w 1x rurze osłonowej HDPE Ø110/6,3mm;
- na długości 55m z 1x rury HDPE Ø40/3,7mm wraz z kablem światłowodowym;
- na długości 3m z 2x rury Ø40/3,7mm wraz z kablem światłowodowym;
- na posadowieniu czterech słupków światłowodowych typu SUS-PH-24 o wymiarach 265mm x 864mm x 255mm

Szerokość strefy kontrolowanej wyniesie max do 3m (po 1,5 m od osi infrastruktury telekomunikacyjnej). Dojazd do nieruchomości odbędzie się z częściowo z drogi publicznej (dz. nr 2826) a dalej drogą wewnętrzną.

Powierzchnia ograniczenia obejmie pas technologiczny o powierzchni 660m² działki nr 1869/14, zgodnie z załącznikami mapowymi nr 1, nr 2 i nr 3 będącymi integralną częścią niniejszej decyzji.

2. Ustalić, że ograniczenie sposobu korzystania z przedmiotowej nieruchomości polegać będzie na obowiązku jej udostępnienia inwestorowi –NEXERA sp z.o.o z siedzibą w Warszawie. Na czas przeprowadzenia robót wskazanych w punkcie 1 tj. do 7 dni roboczych - zgodnie z wnioskiem inwestora. Obowiązek ten podlega egzekucji administracyjnej.
3. Zobowiązać NEXERA sp. z.o.o z siedzibą w Warszawie przy alei Jana Pawła II 29, 09-867 Warszawa do przywrócenia nieruchomości do stanu poprzedniego niezwłocznie po zakończeniu robót inwestycyjnych. Jeżeli przywrócenie nieruchomości do stanu poprzedniego byłoby niemożliwe albo powodowałoby nadmierne trudności lub koszty, stosuje się odpowiednio przepis art. 128 ust. 4 ustawy o gospodarce nieruchomościami, w związku z czym inwestor ponosi odpowiedzialność odszkodowawczą za ewentualne szkody powstałe wskutek przedmiotowych prac.
4. Zobowiązać inwestora do poinformowania organu wydającego niniejszą decyzję o rozpoczęciu i zakończeniu prac o których mowa w pkt. 1 nie później niż w terminie 14 dni przed ich rozpoczęciem oraz do przedłożenia dokumentacji pozwalającej na ustalenie stanu faktycznego na gruncie przed i po dokonaniu prac wymienionych w pkt. 1
5. Ostateczna decyzja o ograniczeniu korzystania z nieruchomości stanowi podstawę do dokonania wpisu w księdze wieczystej. Wpisu dokonuje się na wniosek starosty, wykonującego zadanie z zakresu administracji rządowej

UZASADNIENIE

W dniu 25 lipca 2022r do Starosty Lipnowskiego wpłynął wniosek Pana Jacka Cichockiego z dnia 19 lipca 2022r działającego z pełnomocnictwa udzielonego przez NEXERA sp. z.o.o z siedzibą w Warszawie przy Alei Jana Pawła II 29, 09-867 Warszawa, w sprawie ograniczenia sposobu korzystania z nieruchomości o nieuregulowanym stanie prawnym, położonej w obrębie ewidencyjnym numer 8 miasta Lipna, stanowiącej działkę o numerze ewidencyjnym 1869/14 zapisanej w prowadzonej przez Sąd Rejonowy w Lipnie księdze wieczystej WL1L/00039149/4 w celu założenia i przeprowadzenia na nieruchomości prze-

wodów i urządzeń łączności publicznej tj. na ułożeniu w ziemi na długości 316m i głębokości około 0,8 m kanalizacji kablowej składającej się z:

- na długości 107m z 1 x rury HDPE 4x14/10mm wraz z kablem światłowodowym, umieszczonym na odcinku 61m w rurze osłonowej HDPE Ø75/4,3mm;
- na długości 98 m z 1 rury HDPE Ø3,7mm oraz 4x14/10mm wraz z kablem światłowodowym, umieszczony, na odcinku 56m w rurze osłonowej Ø110/6,3mm;
- na długości 50m z 2x rury HDPE Ø40/3,7mm oraz 1x rury HDPE 4x14/10mm wraz z kablem światłowodowym, umieszczonym na odcinku 50m w 1x rurze osłonowej Ø110/6,3 mm;
- na długości 3m z 3x rury HDPE Ø40/3,7mm wraz z kablem światłowodowym umieszczonym na odcinku 3m w 1x rurze osłonowej HDPE Ø110/6,3mm;
- na długości 55m z 1x rury HDPE Ø40/3,7mm wraz z kablem światłowodowym;
- na długości 3m z 2x rury Ø40/3,7mm wraz z kablem światłowodowym;
- na posadowieniu czterech słupków światłowodowych typu SUS-PH-24 o wymiarach 265mm x 864mm x 255mm

Szerokość strefy kontrolowanej wyniesie max do 3m (po 1,5 m od osi infrastruktury telekomunikacyjnej). Dojazd do nieruchomości odbędzie się z częściowo z drogi publicznej (dz. nr 2826) a dalej drogą wewnętrzną. Przedmiotowa nieruchomość zapisana jest w księdze wieczystej WL1L/00039149/4, a jej stan prawny w rozumieniu art. 113 ust. 6 ustawy z dnia 21 sierpnia 1997r o gospodarce nieruchomościami jest nieuregulowany

W myśl w/w przepisu przez nieruchomość o nieuregulowanym stanie prawnym rozumie się nieruchomość, dla której ze względu na brak księgi wieczystej, zbioru dokumentów albo innych dokumentów nie można ustalić osób, którym przysługują do niej prawa rzeczowe. Przepis ten stosuje się również, jeżeli właściciel lub użytkownik wieczysty nieruchomości nie żyje i nie przeprowadzono lub nie zostało zakończone postępowanie spadkowe

Z wypisu z rejestru gruntów i budynków Starostwa Powiatowego w Lipnie wynika, że przedmiotowa nieruchomość posiada zapis w księdze wieczystej WL1L/00039149/4, w której współwłaścicielem wpisany jest Pan Stanisław Krzemiński. Z informacji uzyskanych w dniu 10 sierpnia 2022r z Wydziału Obsługi Ludności Urzędu Miasta Lipna wynika, iż Pan Stanisław Krzemiński zmarł i jak wynika z pisma Wydziału Cywilnego Sądu Rejonowego w Lipnie z dnia 5 sierpnia 2022r nie toczyło się i nie toczy się po nim postępowanie spadkowe. Starostwo Powiatowe w Lipnie również nie posiada jakichkolwiek informacji o toczących się postępowaniach związanych z regulacją stanu prawnego działki nr 1869/14 położonej w obrębie ewidencyjnym nr 8 miasta Lipna. W związku z powyższym należy uznać, że stan prawny przedmiotowej nieruchomości jest nieuregulowany.

Jak wynika z uzasadnienia wniosku pełnomocnika NEXERA w chwili obecnej zachodzi konieczność przeprowadzenia prac polegających na budowie kanalizacji telekomunikacyjnej w celu ograniczenia ilości gospodarstw domowych objętych wykluczeniem cyfrowym i zapewnieniem dostępu do szerokopasmowego internetu w podregionie kujawsko – pomorskim w ramach Programu Operacyjnego Polska Cyfrowa, jednak z powodu braku możliwości ustalenia wszystkich właścicieli nieruchomości niema możliwości uzyskania zgody na wykonanie przedmiotowych prac.

W związku z powyższym Starosta Lipnowski działając na podstawie art. 114 ust. 3 Ustawy o gospodarce nieruchomościami, podał do publicznej wiadomości, poprzez publikację w dniu 25 sierpnia 2022r w Dzienniku Gazeta Prawna oraz na stronie BIP Starostwa Powiatowego w Lipnie, a także poprzez wywieszenie ogłoszenia w Urzędach Gmin i Miasta znajdujących się na terenie Powiatu Lipnowskiego informację o zamiarze wszczęcia postępowania administracyjnego w sprawie wydania decyzji ograniczającej korzystanie z nieruchomości oznaczonej jako działka nr 1869/14 położonej w obrębie ewidencyjnym nr 8 miasta Lipna.

W wyznaczonym w ogłoszeniu terminie dwóch miesięcy nie zgłosiły się osoby, które wskazałyby, że przysługują im prawa rzeczowe do nieruchomości. W związku z powyższym na podstawie art. 114 ust. 4 ustawy o gospodarce nieruchomościami, Starosta Lipnowski w dniu 03 listopada 2022r wszczął postępowanie dotyczące ograniczenia korzystania z nieruchomości oznaczonej jako działka nr 1869/14, położonej w obrębie ewidencyjnym numer 8 miasta Lipna, której stan prawny jest nieuregulowany celu założenia i przeprowadzenia na nieruchomości przewodów i urządzeń łączności publicznej tj. na ułożeniu w ziemi na długości 316m i głębokości około 0,8 m kanalizacji kablowej składającej się z:

- na długości 107m z 1 x rury HDPE 4x14/10mm wraz z kablem światłowodowym, umieszczonym na odcinku 61m w rurze osłonowej HDPE Ø75/4,3mm;
- na długości 98 m z 1 rury HDPE Ø3,7mm oraz 4x14/10mm wraz z kablem światłowodowym, umieszczony, na odcinku 56m w rurze osłonowej Ø110/6,3mm;
- na długości 50m z 2x rury HDPE Ø40/3,7mm oraz 1x rury HDPE 4x14/10mm wraz z kablem światłowodowym, umieszczonym na odcinku 50m w 1x rurze osłonowej Ø110/6,3 mm;
- na długości 3m z 3x rury HDPE Ø40/3,7mm wraz z kablem światłowodowym umieszczonym na odcinku 3m w 1x rurze osłonowej HDPE Ø110/6,3mm;
- na długości 55m z 1x rury HDPE Ø40/3,7mm wraz z kablem światłowodowym;
- na długości 3m z 2x rury Ø40/3,7mm wraz z kablem światłowodowym;
- na posadowieniu czterech słupków światłowodowych typu SUS-PH-24 o wymiarach 265mm x 864mm x 255mm. Przedmiotowe zawiadomienie zostało opublikowane na stronie BIP Starostwa Powiatowego w Lipnie oraz wywieszono na tablicach informacyjnych Starostwa i na tablicach Urzędów Miasta i Gmin wchodzących w skład Powiatu Lipnowskiego.

Zgodnie z zapisem art. 124a ustawy o gospodarce nieruchomościami przepisy art. 124 stosuje się odpowiednio do nieruchomości o nieuregulowanym stanie prawnym. Art.124 Ustawy z dnia 21 sierpnia 1997 r. o gospodarce nieruchomościami stanowi, że Starosta, wykonujący zadanie z zakresu administracji rządowej, może ograniczyć, w drodze decyzji, sposób korzystania z nieruchomości przez udzielenie zezwolenia na zakładanie i przeprowadzenie na nieruchomości ciągów drenażowych, przewodów i urządzeń służących do przesyłania lub dystrybucji płynów, pary, gazów i energii elektrycznej oraz urządzeń łączności publicznej i sygnalizacji, a także innych podziemnych, naziemnych lub nadziemnych obiektów i urządzeń niezbędnych do korzystania z tych przewodów i urządzeń, jeżeli właściciel lub użytkownik wieczysty nieruchomości nie wyraża na to zgody. Ograniczenie to następuje zgodnie z planem miejscowym, a w przypadku braku planu, zgodnie z decyzją o ustaleniu lokalizacji inwestycji celu publicznego. Zgodnie z art. 124 ust. 1b w zakresie urządzeń łączności publicznej decyzję w sprawie zezwolenia wydaje się w uzgodnieniu z Prezesem Urzędu Komunikacji Elektronicznej. Decyzja ta może być również wydana w przypadku

braku planu miejscowego lub gdy decyzja o ustaleniu lokalizacji inwestycji celu publicznego nie jest wymagana. W tym miejscu należy wyjaśnić, iż w myśl art. 4 pkt. 18 ustawy o gospodarce nieruchomościami przez łączność publiczną należy rozumieć infrastrukturę telekomunikacyjną służącą zapewnieniu publicznie usług telekomunikacyjnych w rozumieniu przepisów prawa telekomunikacyjnego.

Inwestorem w niniejszej sprawie jest NEXERA Sp. z o.o. Jak wynika z treści wpisu do rejestru przedsiębiorców telekomunikacyjnych pod numerem 11876 wnioskodawca posiada status operatora gdyż zgodnie z definicją art. 2 pkt. 27 lit. b jest uprawniony do dostarczania usług telekomunikacyjnych i usług towarzyszących na obszarze Rzeczypospolitej Polskiej.

Zgodnie z art. 33 ust. 1 i 7 ustawy o wspieraniu rozwoju usług i sieci telekomunikacyjnych (Dz. U. 2023 poz. 733 ze zm.) właściciel, użytkownik wieczysty nieruchomości lub zarządca nieruchomości, niebędący przedsiębiorcą telekomunikacyjnym, jest obowiązany umożliwić operatorom, podmiotom, o których mowa w art. 4 pkt 1, 2, 4, 5 i 8 ustawy z dnia 16 lipca 2004 r. - Prawo telekomunikacyjne (Dz. U. z 2022 poz. 1648 ze zm.), oraz jednostkom samorządu terytorialnego wykonującym działalność, o której mowa w art. 3 ust. 1, umieszczenie na nieruchomości obiektów i urządzeń infrastruktury telekomunikacyjnej w celu niezwiązanym z zapewnieniem telekomunikacji w budynku znajdującym się na tej nieruchomości, w szczególności instalowanie urządzeń telekomunikacyjnych, przeprowadzanie linii kablowych pod nieruchomością, na niej lub nad nią, umieszczanie tabliczek informacyjnych o urządzeniach, a także ich eksploatację i konserwację, jeżeli nie uniemożliwia to racjonalnego korzystania z nieruchomości, w szczególności nie prowadzi do istotnego zmniejszenia wartości nieruchomości. Jeżeli w terminie, 30 dni nie zostanie zawarta umowa ustalająca korzystanie z nieruchomości, stosuje się odpowiednio przepisy art. 124 i art. 124a ustawy z dnia 21 sierpnia 1997 r. o gospodarce nieruchomościami.

Starosta Lipnowski analizując całość zebranego w sprawie materiału dowodowego stwierdził, iż zakres, koniecznego zajęcia gruntu dla potrzeb wykonania przedmiotowej inwestycji polegającej na budowie kanalizacji telekomunikacyjnej jest w pełni uzasadnione oraz w jak najmniejszym stopniu ogranicza korzystanie z nieruchomości.

Z wniosku pełnomocnika NEXERA Sp. z o.o wynika, że w ramach planowanej inwestycji na okres do 7 dni roboczych od dnia wejścia na przedmiotową nieruchomość ma zostać zajęta część nieruchomości o powierzchni 660m². Jak zaznaczono wcześniej na osobie lub jednostce organizacyjnej występującej o zezwolenie ciąży obowiązek przywrócenia nieruchomości do stanu poprzedniego, niezwłocznie po założeniu lub przeprowadzeniu ciągów, przewodów i urządzeń. Jeżeli przywrócenie nieruchomości do stanu poprzedniego jest niemożliwe albo powoduje nadmierne trudności lub koszty, stosuje się odpowiednio przepis art. 128 ust. 4 ustawy o gospodarce nieruchomościami.

W dniu 06 lipca 2023r zawiadomiono o możliwości końcowego zapoznania się z materiałem dowodowym zgromadzonym w aktach sprawy. W wyznaczonym w zawiadomieniu terminie strony nie stawiały się w celu zapoznania się z materiałem dowodowym.

W tych okolicznościach, mając na uwadze art. 124, art. 124a ustawy o gospodarce nieruchomościami oraz art. 33 ustawy o wspieraniu rozwoju usług i sieci telekomunikacyjnych, Starosta Lipnowski przychylił się do wniosku Spółki NEXERA Sp. z o.o.

Decyzja Starosty nie zwalnia Wnioskodawcy od uzyskania innych zgód i pozwoleń, jeżeli są wymagane przepisami odrębnymi.

Decyzja uzgodniona została z Prezesem Urzędu Komunikacji Elektronicznej Postanowieniem Nr DT.WOT.6171.365.2022.40 z dnia 10 maja 2023r

Przeprowadzone postępowanie wyjaśniające oraz ocena całokształtu materiału dowodowego w sprawie, nakazuje uznać zasadność żądania Wnioskodawcy i w związku z tym orzeczono jak w sentencji.



z up. STAROSTY
Maria Katarzyna Kulig
WICESTAROSTA


Od niniejszej decyzji przysługuje stronie odwołanie do Wojewody Kujawsko - Pomorskiego w Bydgoszczy za pośrednictwem Starosty Lipnowskiego w terminie 14 dni od dnia doręczenia decyzji. W trakcie biegu terminu do wniesienia odwołania strona może zrzec się prawa do wniesienia odwołania wobec organu administracji publicznej, który wydał decyzję. Z dniem doręczenia organowi administracji publicznej oświadczenia o zrzeczeniu się prawa do wniesienia odwołania przez ostatnią ze stron postępowania, decyzja staje się ostateczna i prawomocna, co oznacza, iż decyzja podlega natychmiastowemu wykonaniu i brak jest możliwości zaskarżenia decyzji do Wojewódzkiego Sądu Administracyjnego. Nie jest możliwe skuteczne cofnięcie oświadczenia o zrzeczeniu się prawa do wniesienia odwołania. Jeżeli niniejsza decyzja została wydana z naruszeniem przepisów postępowania, a konieczny do wyjaśnienia zakres sprawy ma istotny wpływ na jej rozstrzygnięcie, na zgodny wniosek wszystkich stron zawarty w odwołaniu, organ odwoławczy przeprowadza postępowanie wyjaśniające w zakresie niezbędnym do rozstrzygnięcia sprawy. Organ odwoławczy przeprowadza postępowanie wyjaśniające także wówczas, gdy jedna ze stron zawarła w odwołaniu wniosek o przeprowadzenie przez organ odwoławczy postępowania wyjaśniającego w zakresie niezbędnym do rozstrzygnięcia sprawy, a pozostałe strony wyraziły na to zgodę w terminie czternastu dni od dnia doręczenia im zawiadomienia o wniesieniu odwołania, zawierającego wniosek o przeprowadzenie przez organ odwoławczy postępowania wyjaśniającego w zakresie niezbędnym do rozstrzygnięcia sprawy.

Otrzymują :

1. Magdalena Róg - Walkowiak
2. NEXERA Sp. z.o.o
3. GN

Opublikowano:

1. Biuletyn Informacji Publicznej Starostwa Powiatowego w Lipnie
2. Tablica ogłoszeń Starostwa Powiatowego w Lipnie
3. Tablice ogłoszeń Urzędów Miast i Gmin Powiatu Lipnowskiego

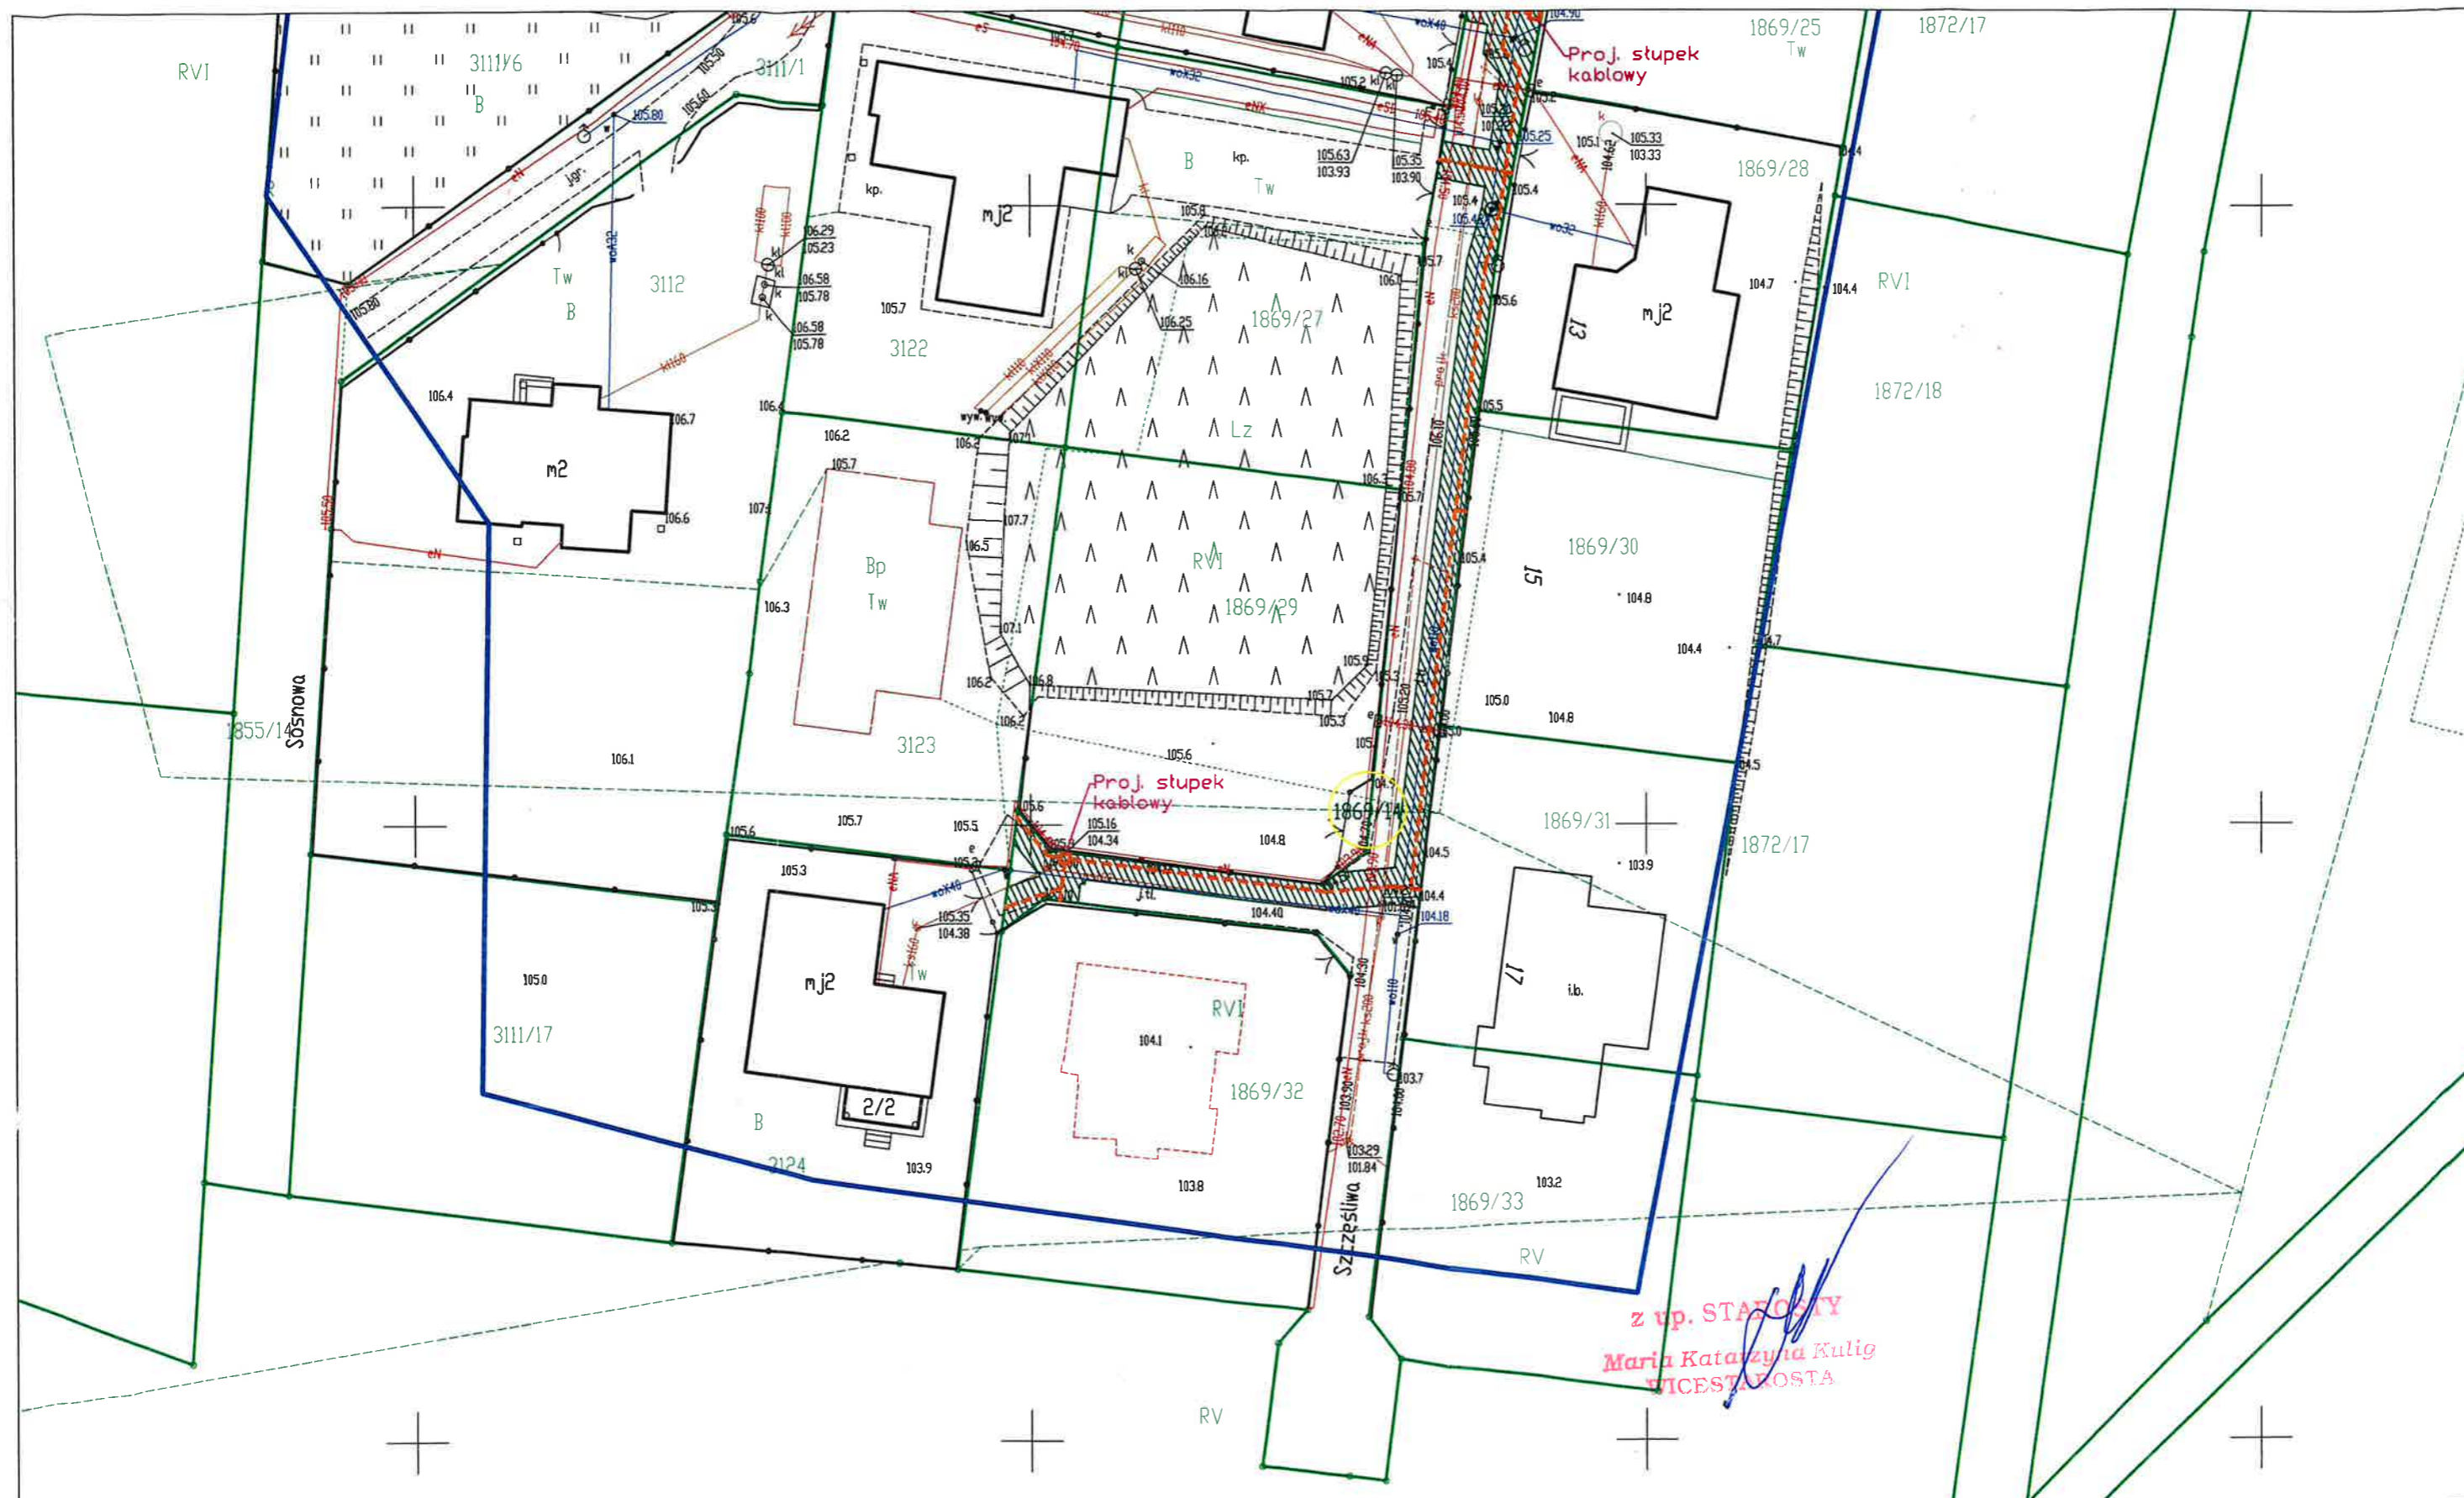

z up. STAJCZY
 Maria Katarzyna Kulig
 WICESTAROSTA

Jednostka ewidencyjna	040801_1
Obręb:	0008
Ark. mapy:	P.1427.2017.194
Położenie:	Lipno
Gmina:	Lipno
Powiat:	lipnowski
Województwo	Mazowieckie

INFORMACJE O OGRANICZENIU						
Szer. pasa technologicznego	Łączna długość sieci		Powierzchnia ograniczenia			
3,0m	316m		660m ²			
INFORMACJE O DZIAŁCE						
Własność	Nr działki	Ark.	Poloznienie działki	Uzycie	Pow. działki (ha)	Kwadratowy
	185914		Lipno	Klasyczny	0,1843	0,1843
ID działki 040801_1_0008.185914			Lipno	Lp. RV	0,1843	0,1843
				RV		WL1U/00039148/4

LEGENDA	
	Istniejący słup telekomunikacyjny
	Istniejący słup elektroenergetyczny nn
	Projektowany napowietrzny kabel
	Projektowana kanalizacja kablowa
	Projektowana rura osłonowa
	Projektowana studnia kablowa
	Nr działki
	Pas technologiczny

Tytuł Projektu: Budowa kanalizacji kablowej w miejscowości Lipno, gm. Lipno, pow. lipnowski			
Temat Rysunku: Budowa kanalizacji kablowej w miejscowości Lipno, gmina Lipno, działka nr 1869/14			
Linie i nazwisko:		Podpis	Data
Projektant:	Maciej Staśkiewicz		19.07.2022
Opracował:	Natalia Nowak		19.07.2022
Sprawdził:			

 Wykonawca: IRIS Telecommunication Poland Sp. z o.o. ul. Sienkiewicza 85/87, 90-059 Łódź		Inwestor: Nexera Sp. z o.o. Al. Jana Pawła II 29 Atrium Plaza, VI p., 00-867 Warszawa	
Projekt ID:	3.1.14.70	Uwagi:	
Nr Obszaru:	1	Forma:	A3
Kod Obszaru:	PL0	Skala:	1:500
Nr Szały Dostępowej:	408020	Isk:	1
		Adm.:	3/3
		Str. Rysunku:	1




Jednostka ewidencyjna	040801_1
Obręb	0008
Ark. mapy	P.1427.2017.194
Polożenie	Lipno
Gmina	Lipno
Powiat	lipnowski
Województwo	Mazowieckie

INFORMACJE O OGRANICZENIU					
Szer. pasa technologicznego	Łączna długość sieci		Powierzchnia ograniczenia		
3,0m	316m		660m ²		
INFORMACJE O DZIAŁCE					
Własność	Nr działki	Adres	Planowanie działki	Użytko	Pow. działki (ha)
	1869/14	Lipno	Klasyczny	Pow.	0,1845
Księga Własności					
W.L.1.00039148/4					

LEGENDA	
	Istniejący słup telekomunikacyjny
	Istniejący słup elektroenergetyczny nn
	Projektowany napowietrzny kabel
	Projektowana kanalizacja kablowa
	Projektowana rura osłonowa
	Projektowana studnia kablowa
	Nr działki
	Pas technologiczny

Tytuł Projektu:			
Budowa kanalizacji kablowej w miejscowości Lipno, gm. Lipno, pow. lipnowski			
Temat Rysunku:			
Budowa kanalizacji kablowej w miejscowości Lipno, gmina Lipno, działka nr 1869/14			
Imię i nazwisko:		Podpis	Data
Projektant: Maciej Stańkiewicz			19.07.2022
Opracował: Natalia Nowak			19.07.2022
Sprawdził:			

		Wykonawca: IRIS Telecommunication Poland Sp. z o.o. ul. Sienkiewicza 85/87, 90-059 Łódź	
		Inwestor: Nexera Sp. z o.o. Al. Jana Pawła II 29 Atrium Plaza, VI p., 00-867 Warszawa	
Projekt ID:	3.1.14.70	Uwagi:	
Nr Obszaru:	1		
Kod Obszaru:	PL0		
Nr Szafy Dostawczej:	408020		
			A3
			1-500
			1
			2/3
			1

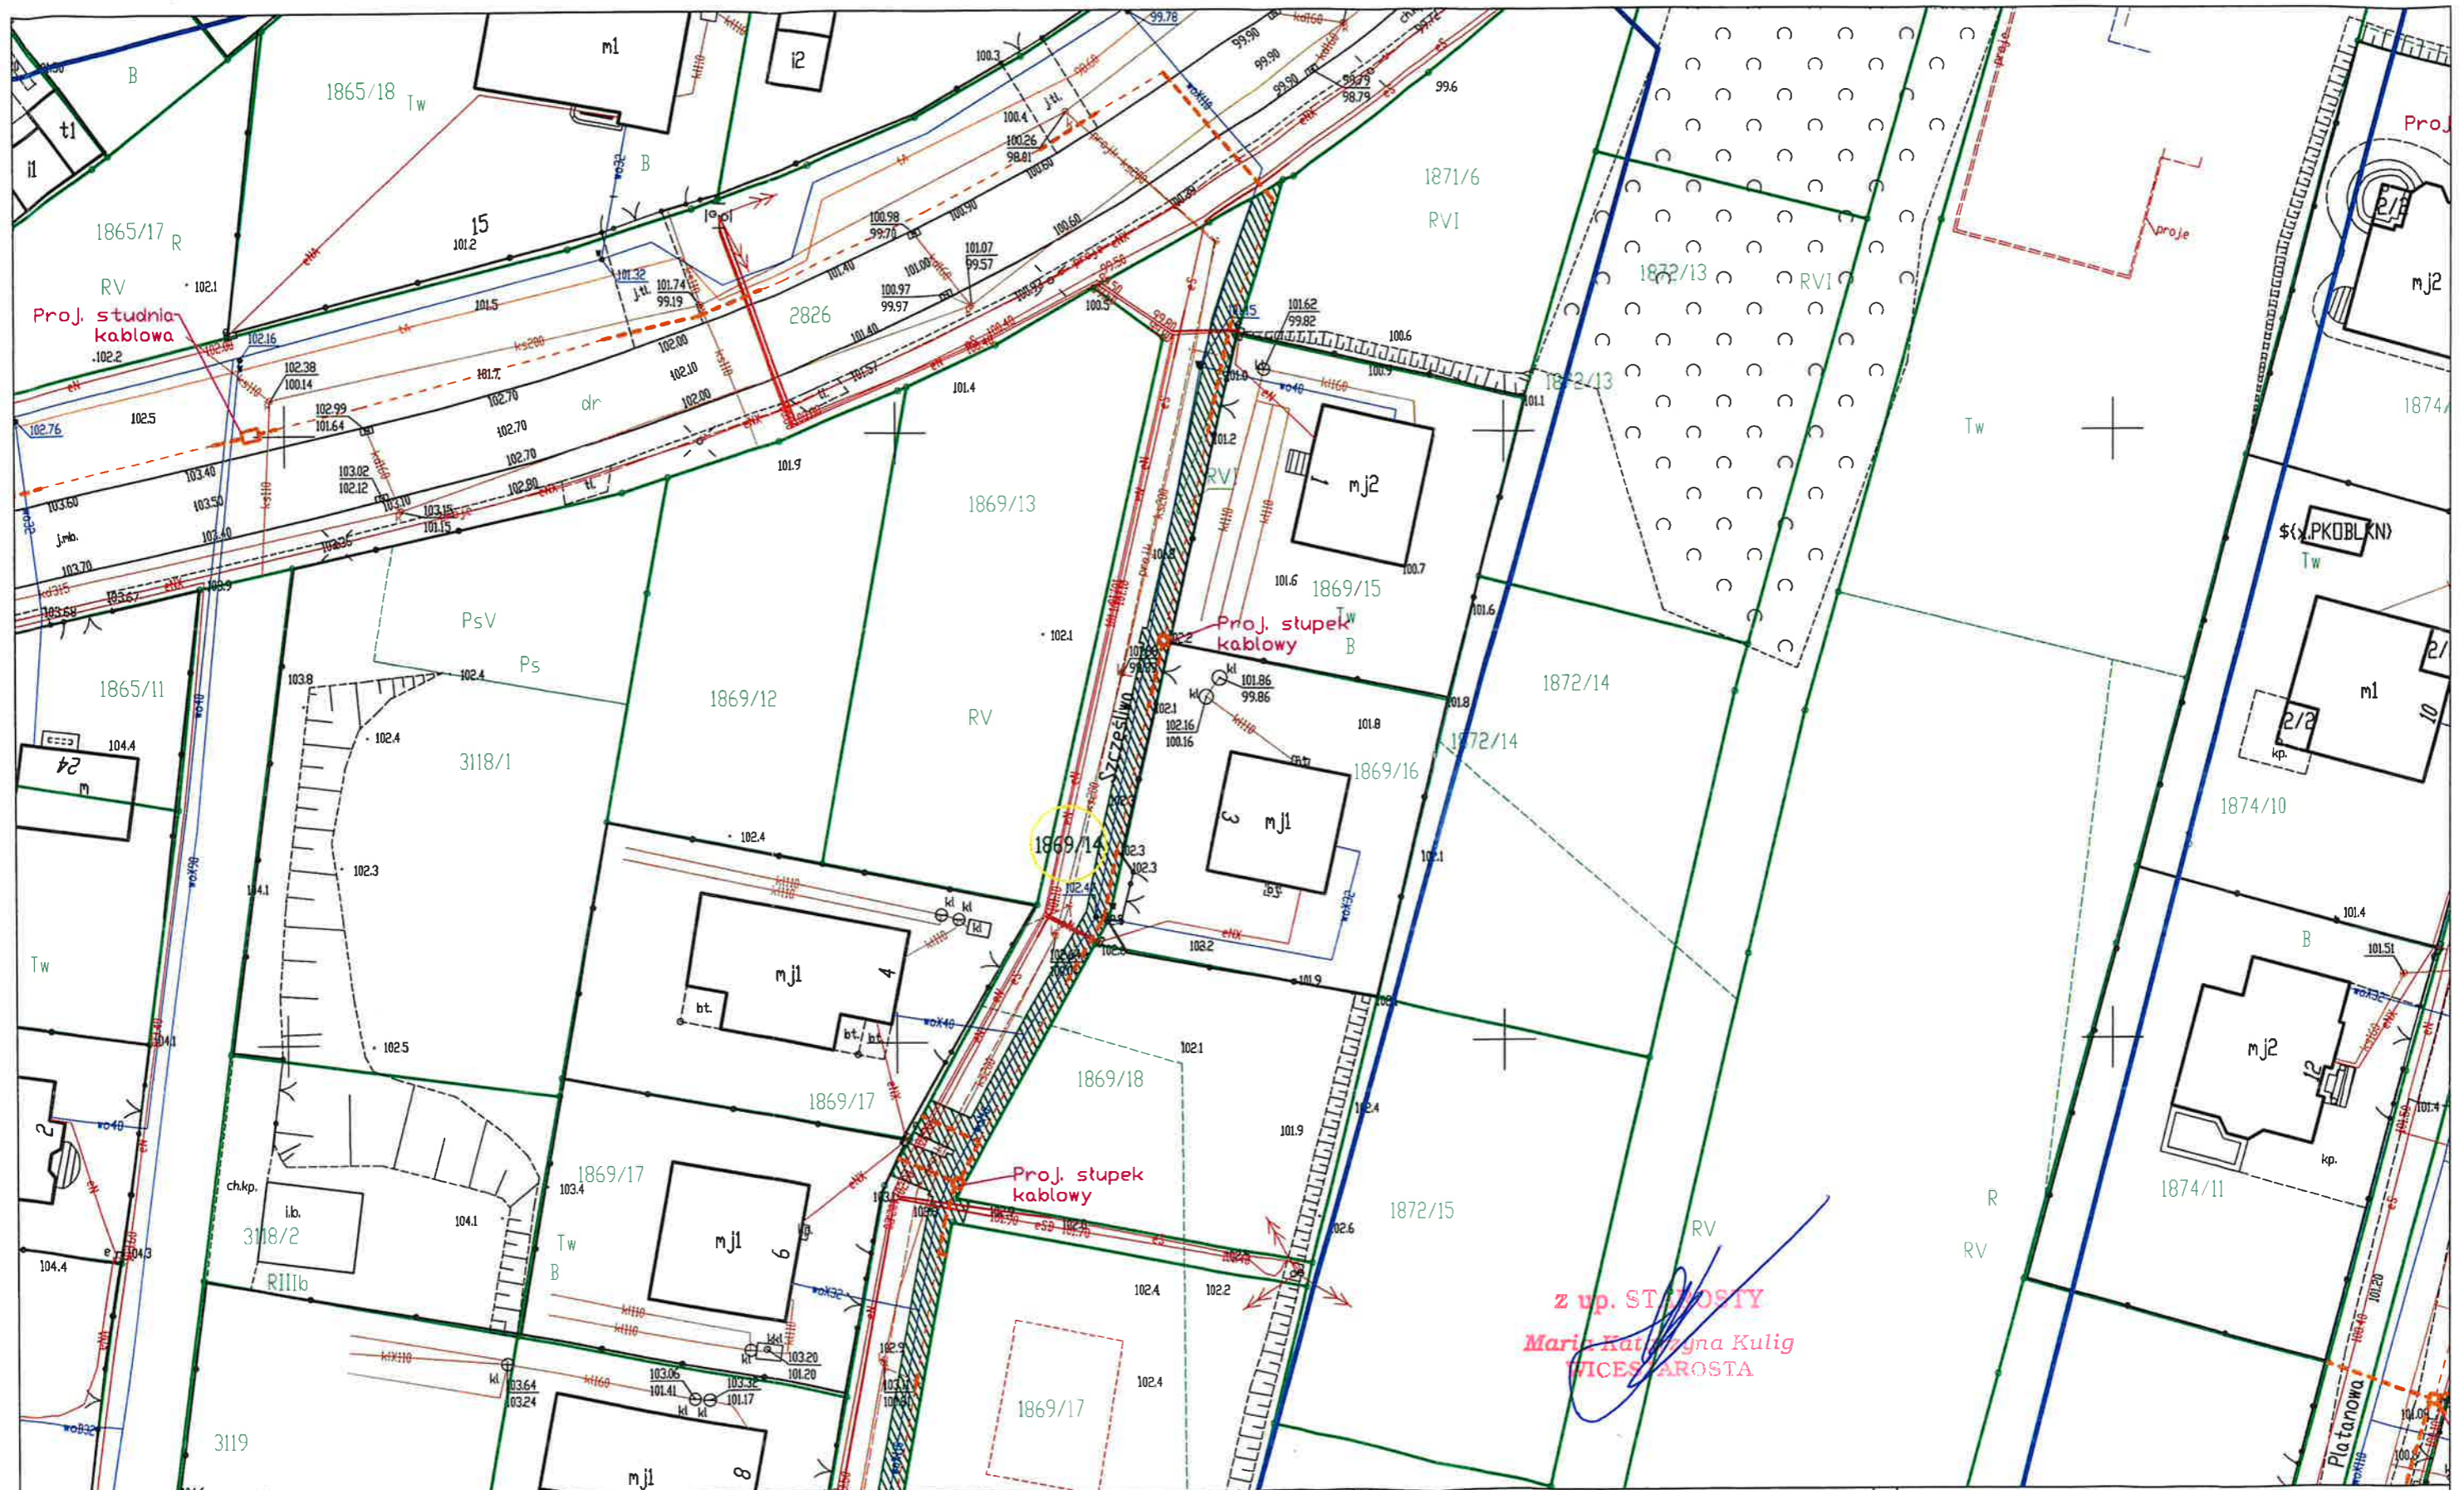

Jednostka ewidencyjna	040801_1
Obręb:	0008
Ark. mapy:	P.1427.2017.194
Polozenie:	Lipno
Gmina:	Lipno
Powiat:	lipnowski
Województwo	Mazowieckie

INFORMACJE O OGRANICZENIU						
Szer. pasa technologicznego	Łączna długość sieci		Powierzchnia ograniczenia			
3,0m	316m		660m²			
INFORMACJE O DZIALCE						
Własność	Nr działki	Ark.	Polobienie działki	Uzycie	Flak działki [m²]	Klasa Wzrostu
	1869/14	1	Lipno	Ls-RVI R3b, RV, RVI	0,1645	0,1645
ID działki	WL1U00039149/4					
040801_1/0008/1869/14						

LEGENDA	
	Istniejący słup telekomunikacyjny
	Istniejący słup elektroenergetyczny nn
	Projektowany napowietrzny kabel
	Projektowana kanalizacja kablowa
	Projektowana rura osłonięta
	Projektowana studnia kablowa
	Nr działki
	Pas technologiczny

Tytuł Projektu:			
Budowa kanalizacji kablowej w miejscowości Lipno, gm. Lipno, pow. lipnowski			
Temat Rysunku:			
Budowa kanalizacji kablowej w miejscowości Lipno, gmina Lipno, działka nr 1869/14			
Imię i nazwisko:		Podpis	
Projektant:	Maciej Sławkiewicz		19.07.2022
Opracował:	Natalia Nowak		19.07.2022
Sprawił:			

		Wykonawca: IRIS Telecommunication Poland Sp. z o.o. ul. Sienkiewicza 85/87, 90-059 Łódź	
		Inwestor: Nexera Sp. z o.o. Al. Jana Pawła II 29 Atrium Plaza, VI p., 00-867 Warszawa	
Projekt ID:	3.1.14.70	Uwagi:	
Nr Obszaru:	1	Skala:	1:500
Kod Obszaru:	PL0	Arkusz:	1/3
Nr Szafy Dostępowej:	408020	Nr Rysunku:	1