RZUT POZIOMY KOTŁOWNI

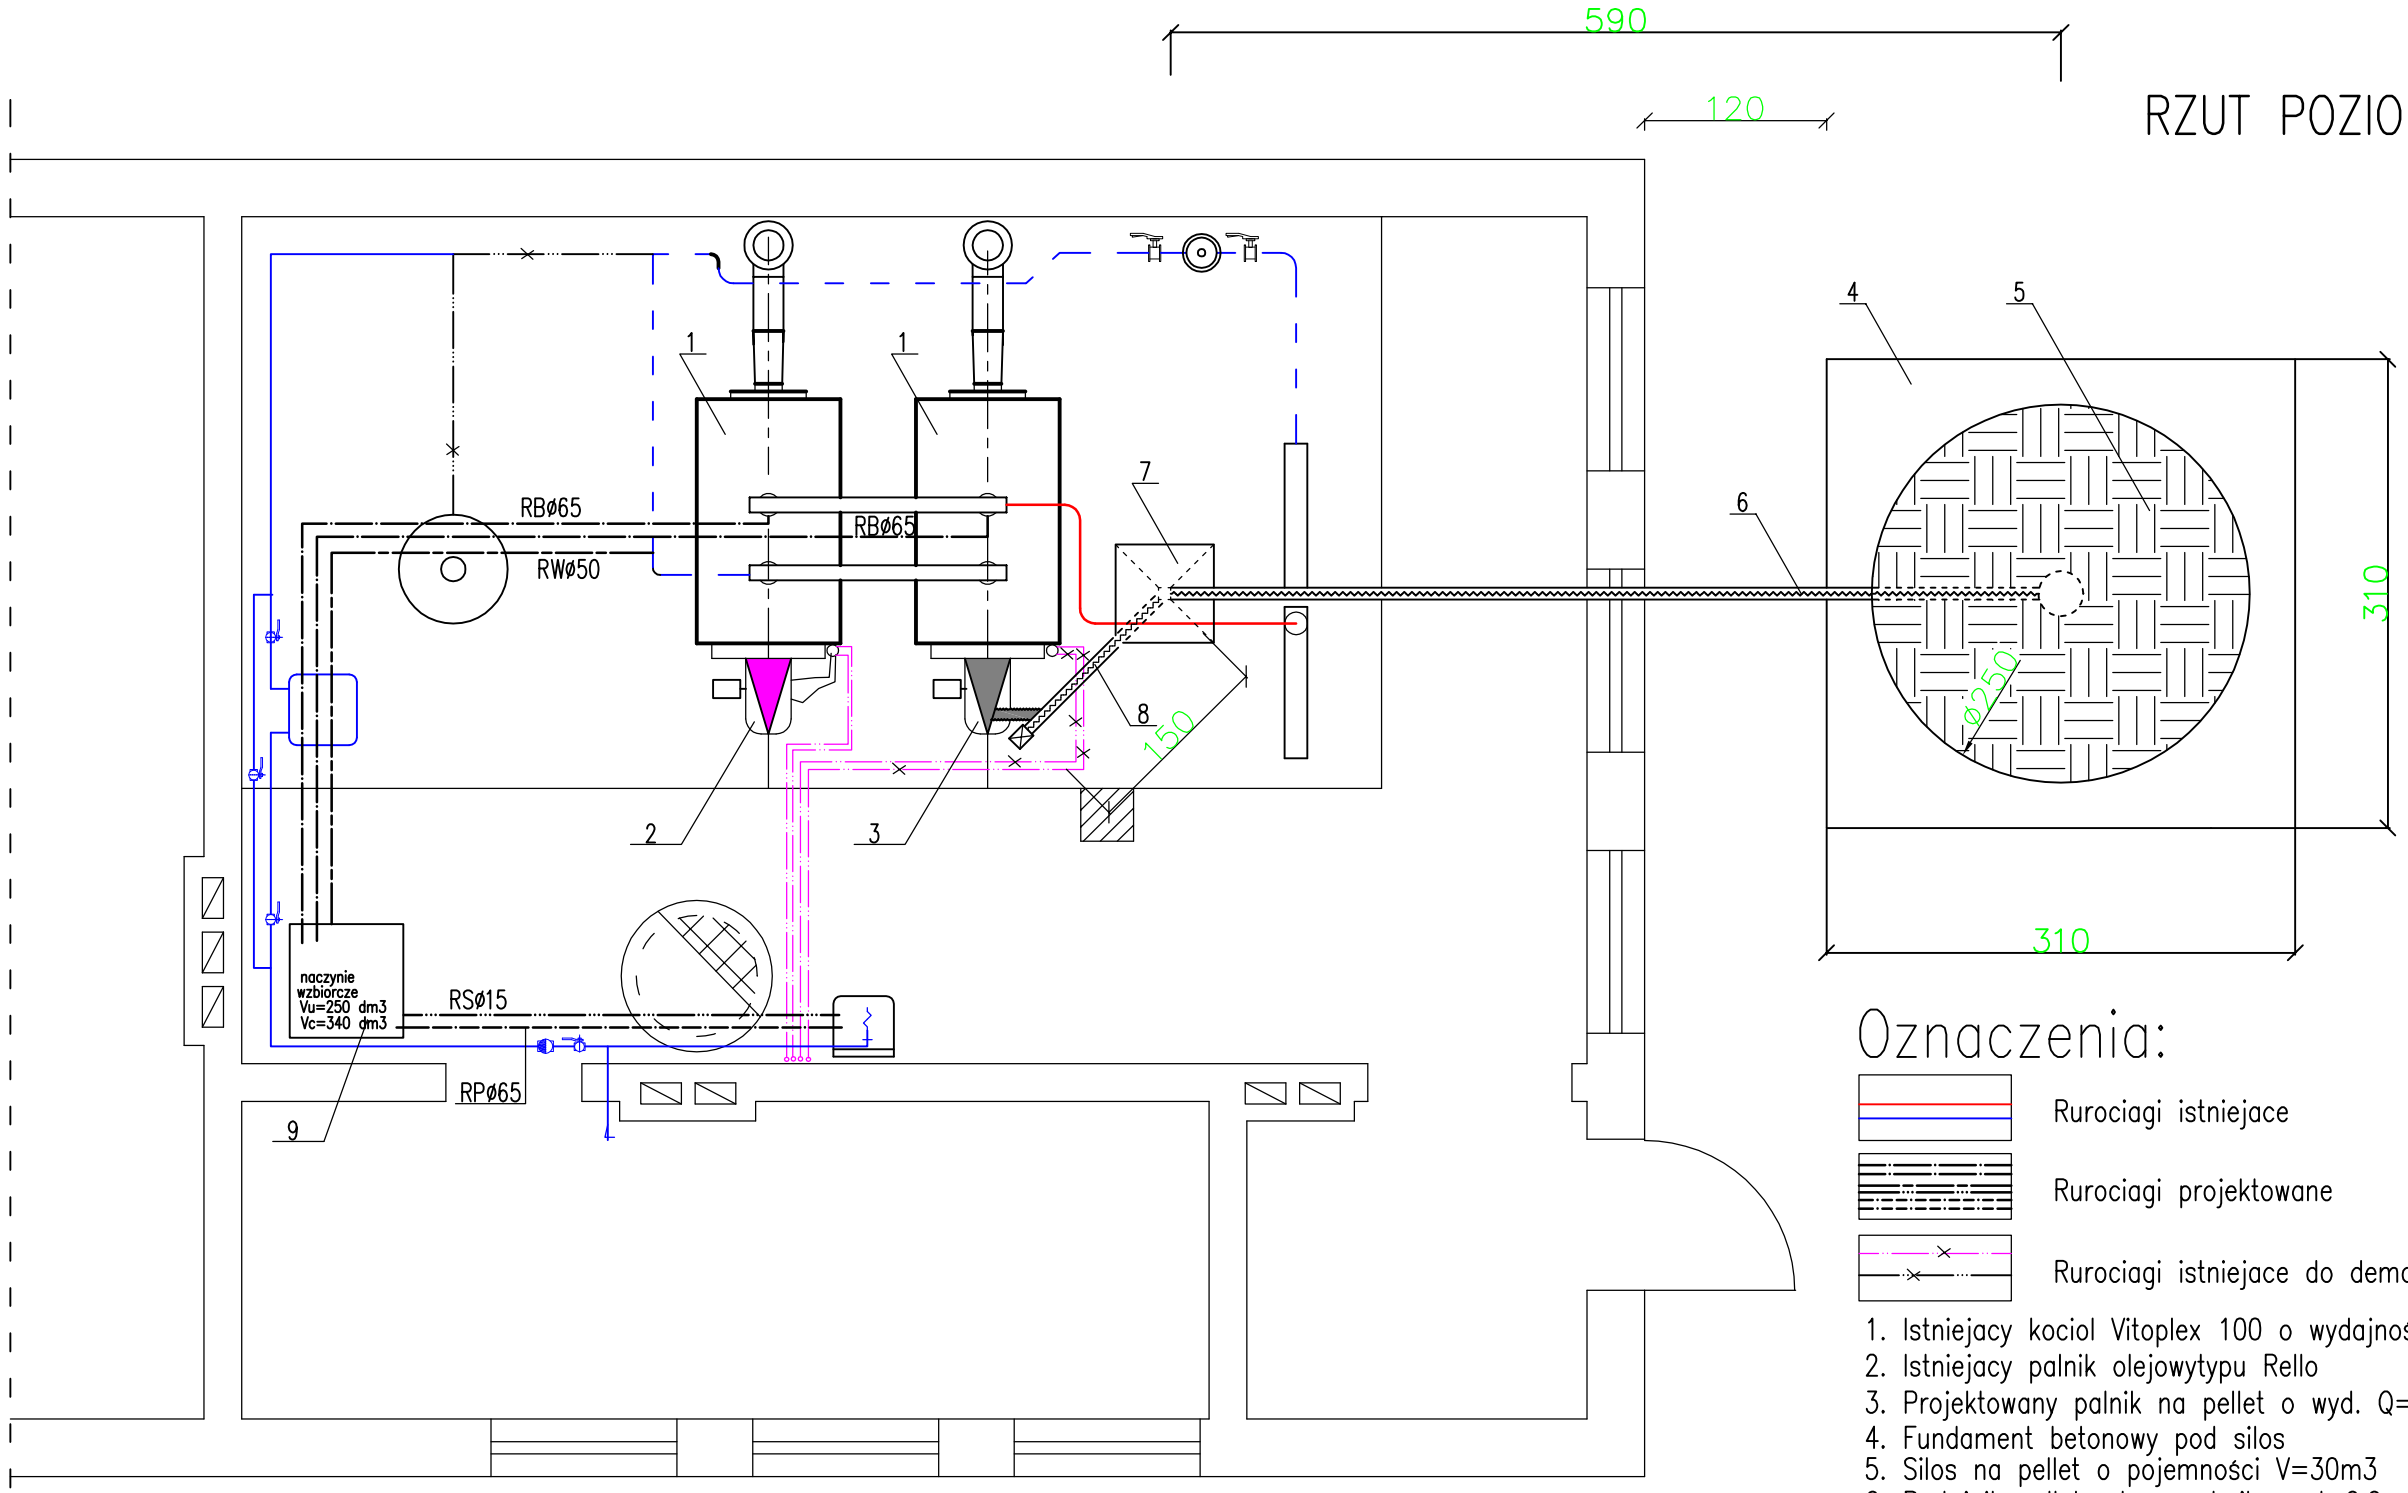

Oznaczenia:

Rurociagi istniejace

Rurociagi projektowane

Rurociagi istniejace do demontażu

1. Istniejacy kociol Vitoplex 100 o wydajności Q=285kW
2. Istniejacy palnik olejowytypu Rello
3. Projektowany palnik na pellet o wyd. Q=100–350kW
4. Fundament betonowy pod silos
5. Silos na pellet o pojemności V=30m3
6. Podajnik pelletu do zasobnika o l=6,0m
7. Zasobnik pelettu o V=0,75m3(450kg)
8. Podajnik do palnika o l=1,5m

8a. Rura łącznikowa (palnik–podajnik) o l=1,0m

9. Podajnik do palnika o l=1,5m
10. Naczynie wzbiorcze typ B o wym.750x750x600 mm

RB Rura bezpieczeństwa
RW Rura wzbiorcza
RP Rura przelewowa
RS Rura sygnalizacyjna

PRACOWNIA PROJEKTOWA INSTALACJI SANITARNYCH I NADZORU INWESTYCYJNEGO
mgr inż. Krzysztof Kolmus
87– 800 Wloclawek ul. Kapitulna 92

OBIEKT:	Kotłownia dla budynków warsztatowych		
INWESTOR :	Zespół Szkół Technicznych im. Ziemi Dobrzynskiej		
ADRES :	Lipno ul. Okrzei 3.		
NAZWA RYS. :	**Rzut poziomy kotłowni**		DATA: 06.2012 r.
			SKALA
PROJEKTANT :	*mgr inż. Krzysztof Kolmus*	PODPIS:	NR RYS. 2
	upr. bud nr 587/74 par.8 ust.1 pkt.1		STR.....