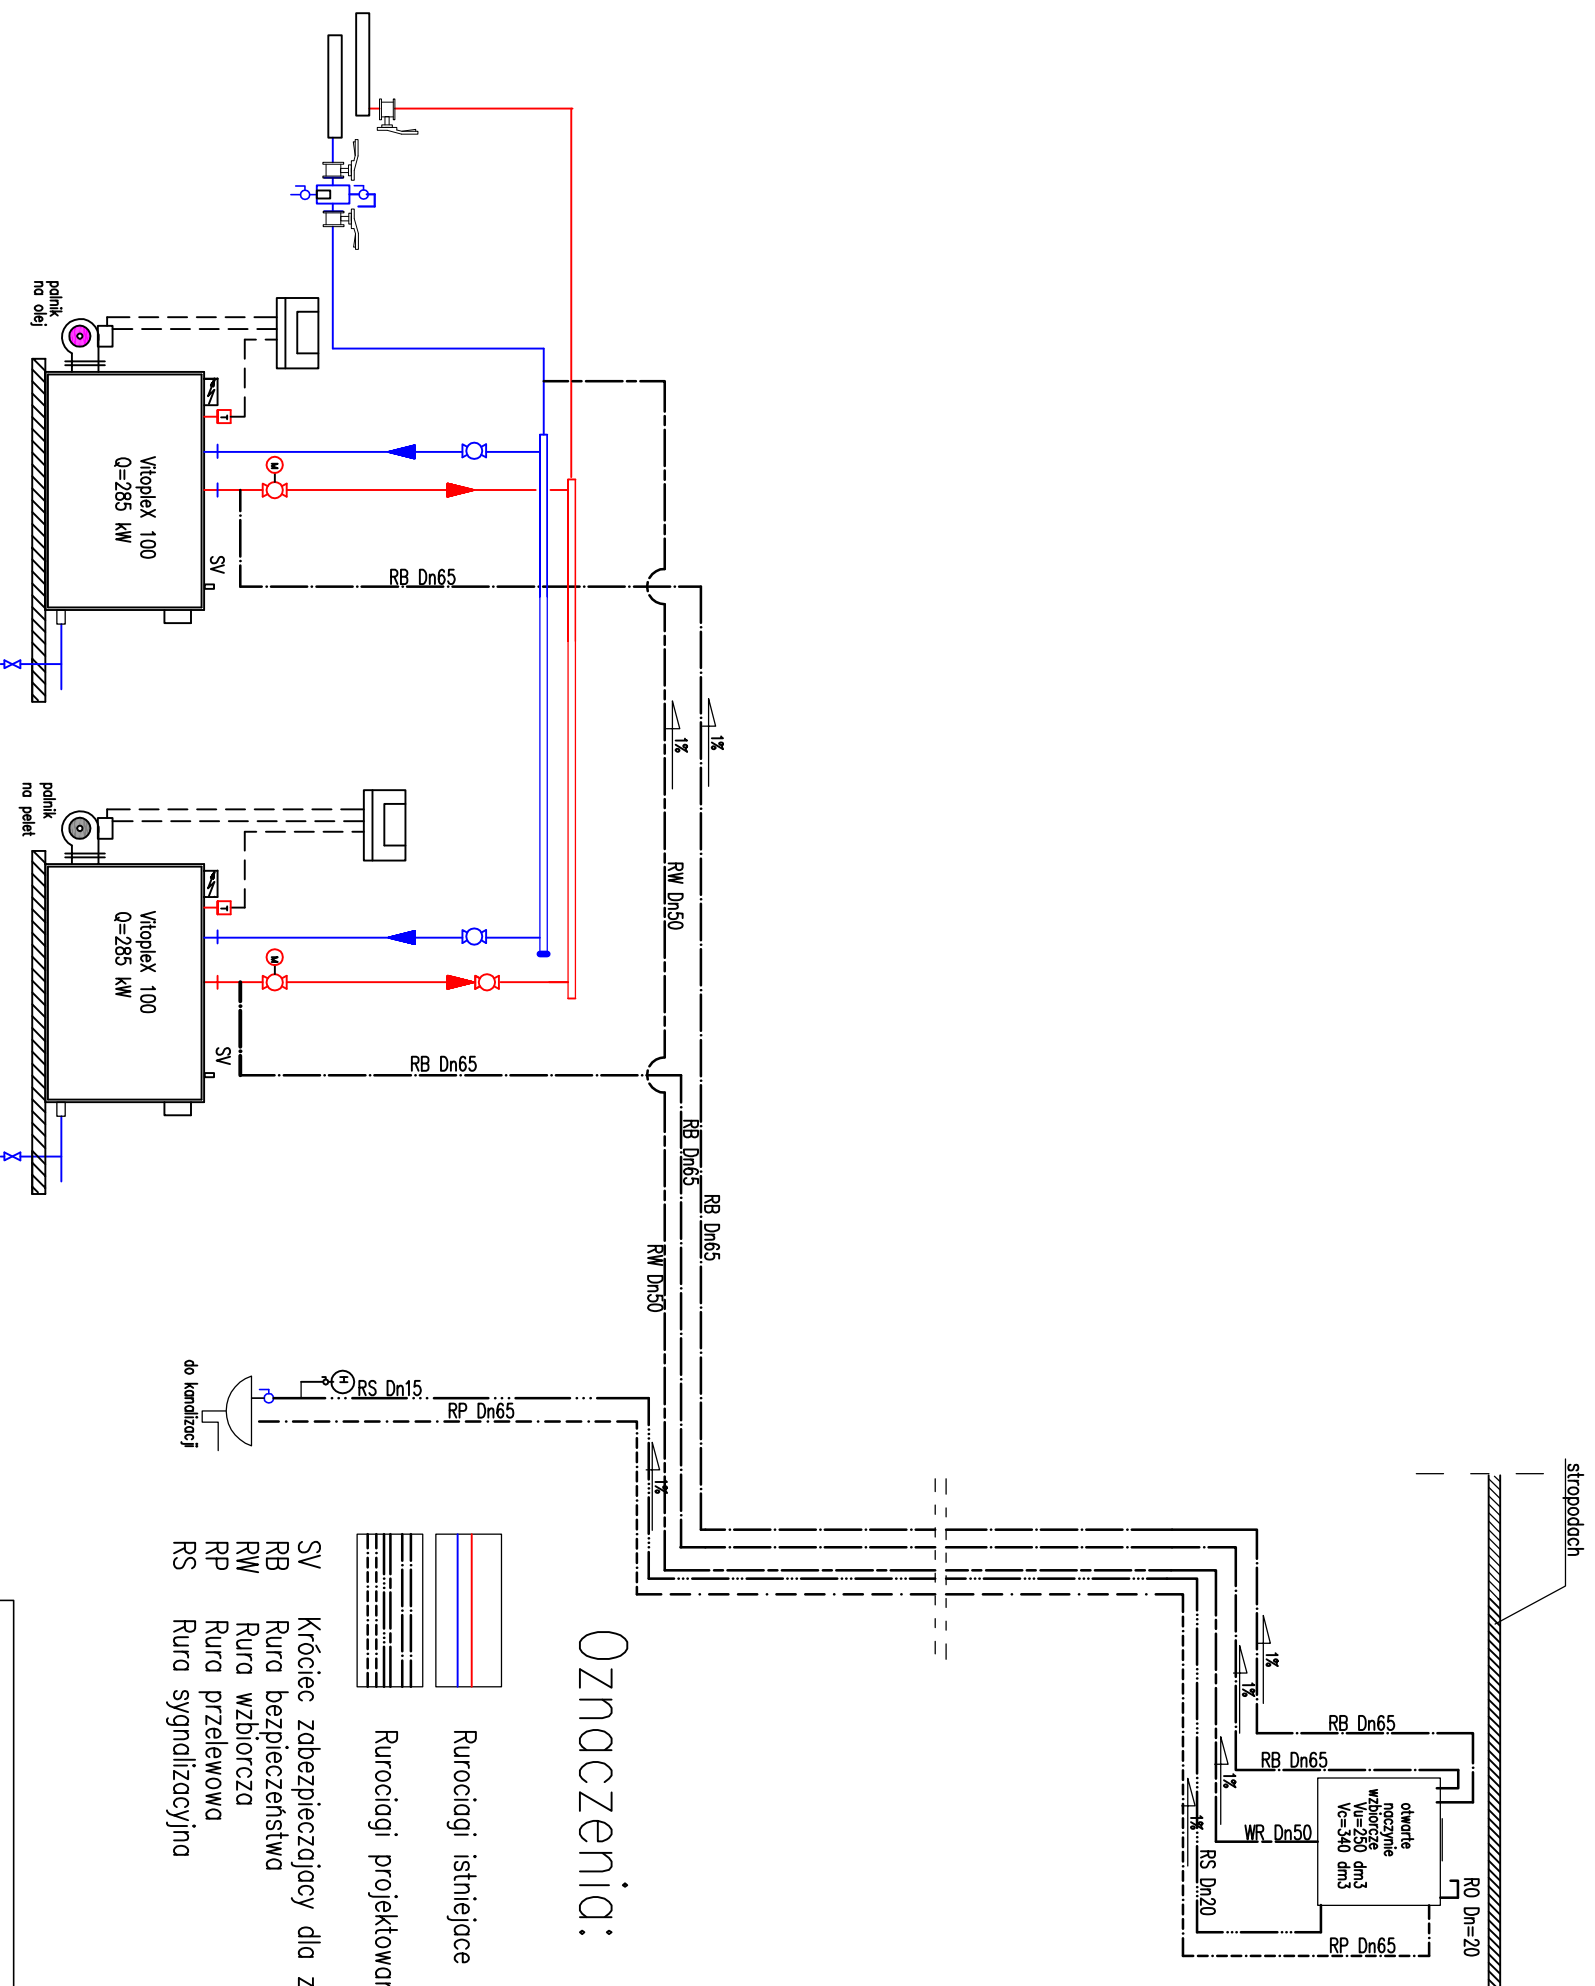
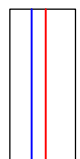
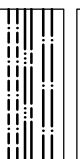

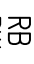

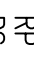
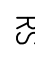


# SCHEMAT IDEOWY



## Oznaczenia:

-  Rurociągi istniejące
-  Rurociągi projektowane
-  SV Króciec zabezpieczający dla zaworu bezpieczeństwa
-  RB Rura bezpieczeństwa
-  RW Rura wzbiorcza
-  RP Rura przelewowa
-  RS Rura sygnalizacyjna

PRACOWNIA PROJEKTOWA INSTALACJI SANITARNYCH I NADZORU INWESTYCYJNEGO mgr inż. Krzysztof Kolmus 87-800 Włodawek, ul. Kapitulna 92	
OBIEKT:	Kotłownia dla budynków warsztatowych
INWESTOR:	Zespół Szkół Technicznych Im. Ziemi Dobrzyńskiej
ADRES:	Lipno ul. Okrzei 3.
NAZWA RYS.:	<b>Scenariusz Instalacji grzewczej</b>
PROJEKTANT:	mgr inż. Krzysztof Kolmus
	upr. bud nr 58774 par. 8 ust. 1 pkt. 1
	DATA: 06.2012 r.
	SKALA
	NR RYS. 3
	STR.....