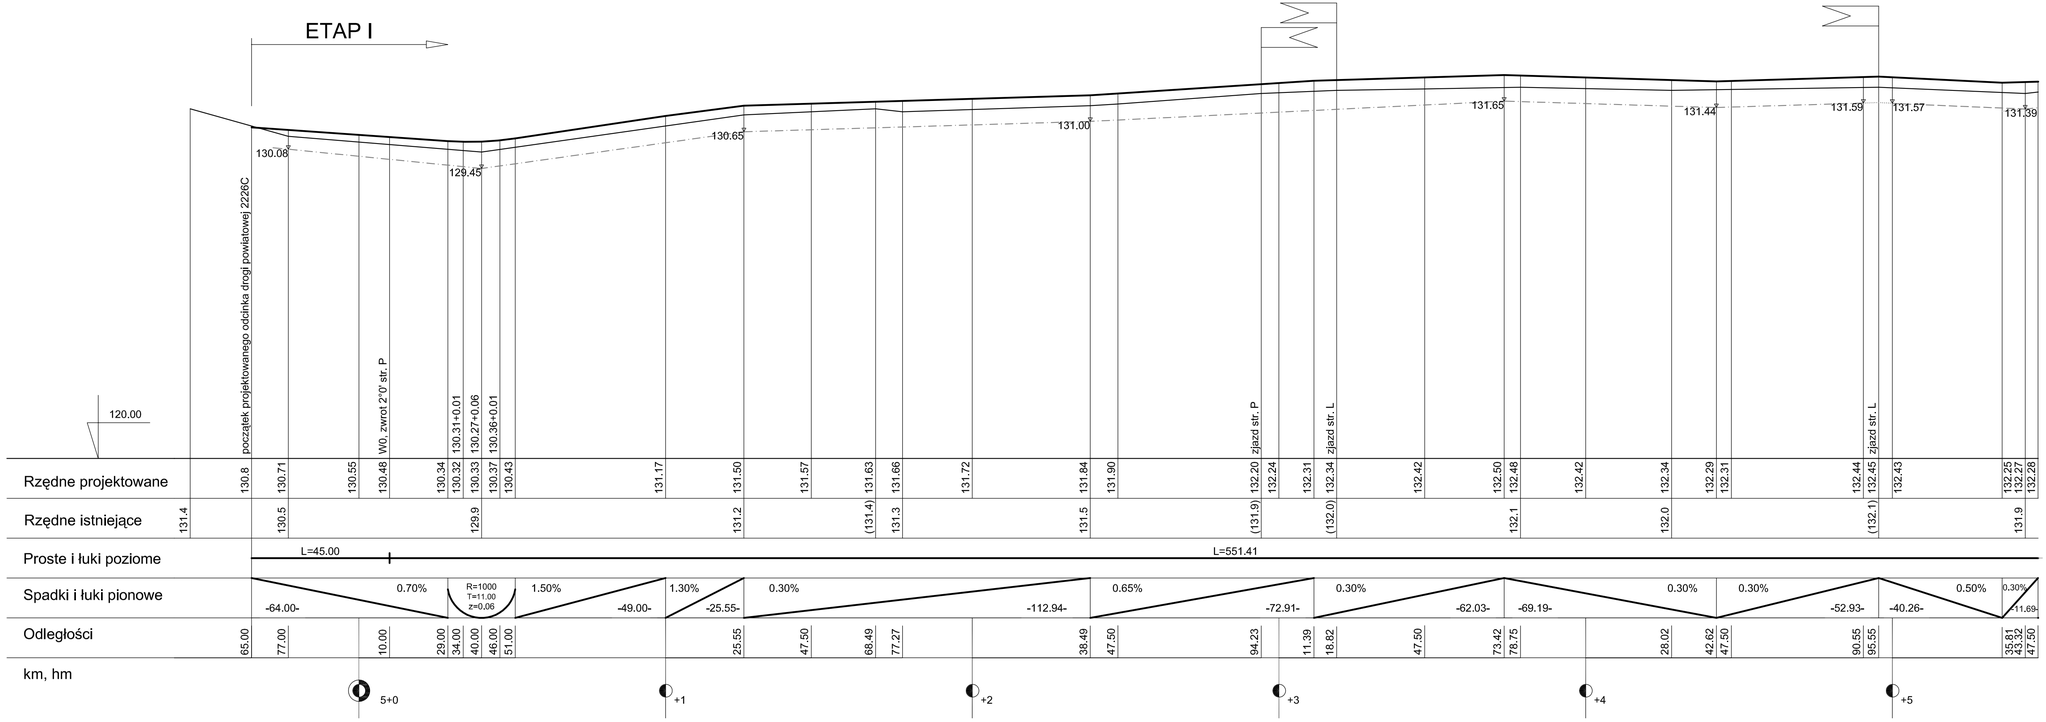

OPIS OZNACZEŃ:

- rów prawostronny
- rów obustronny
- rów lewostronny

TYTUŁ RYSUNKU	PROFIL PODŁUŻNY - cz. I	NR RYS. 3a
INWESTYCJA	Przebudowa drogi powiatowej Nr 2226C /Rogowo/ - gr. pow. - Skępe, odc. od km 4+965 do km 9+640 **- branża drogowa -**	SKALA 1:100 1:1000
INWESTOR	Zarząd Dróg Powiatowych w Lipnie ul. Wojska Polskiego 8, 87-600 Lipno	DATA 01.09.08
ZESPÓŁ PROJEKTOWY	PROJEKTANT mgr inż. Marek Mikołajczak upr. budowlane do projektowania bez ograniczeń w specjalności drogowej w ogr. zakresie w spec. konstrukcyjno-bud. nr ewid. KUP/0032/POOD/05	
KRESKA KROPKA	SPRAWDZAJĄCY mgr inż. Roman Mikołajczak upr. do proj. w spec. konstr. bud. bez ogr. nr UA-V-7342-521/98 Wk do kier. rob. konstr.inż. w zakresie dróg i mostów nr UANNB-8386-5-42/87 Wk	