
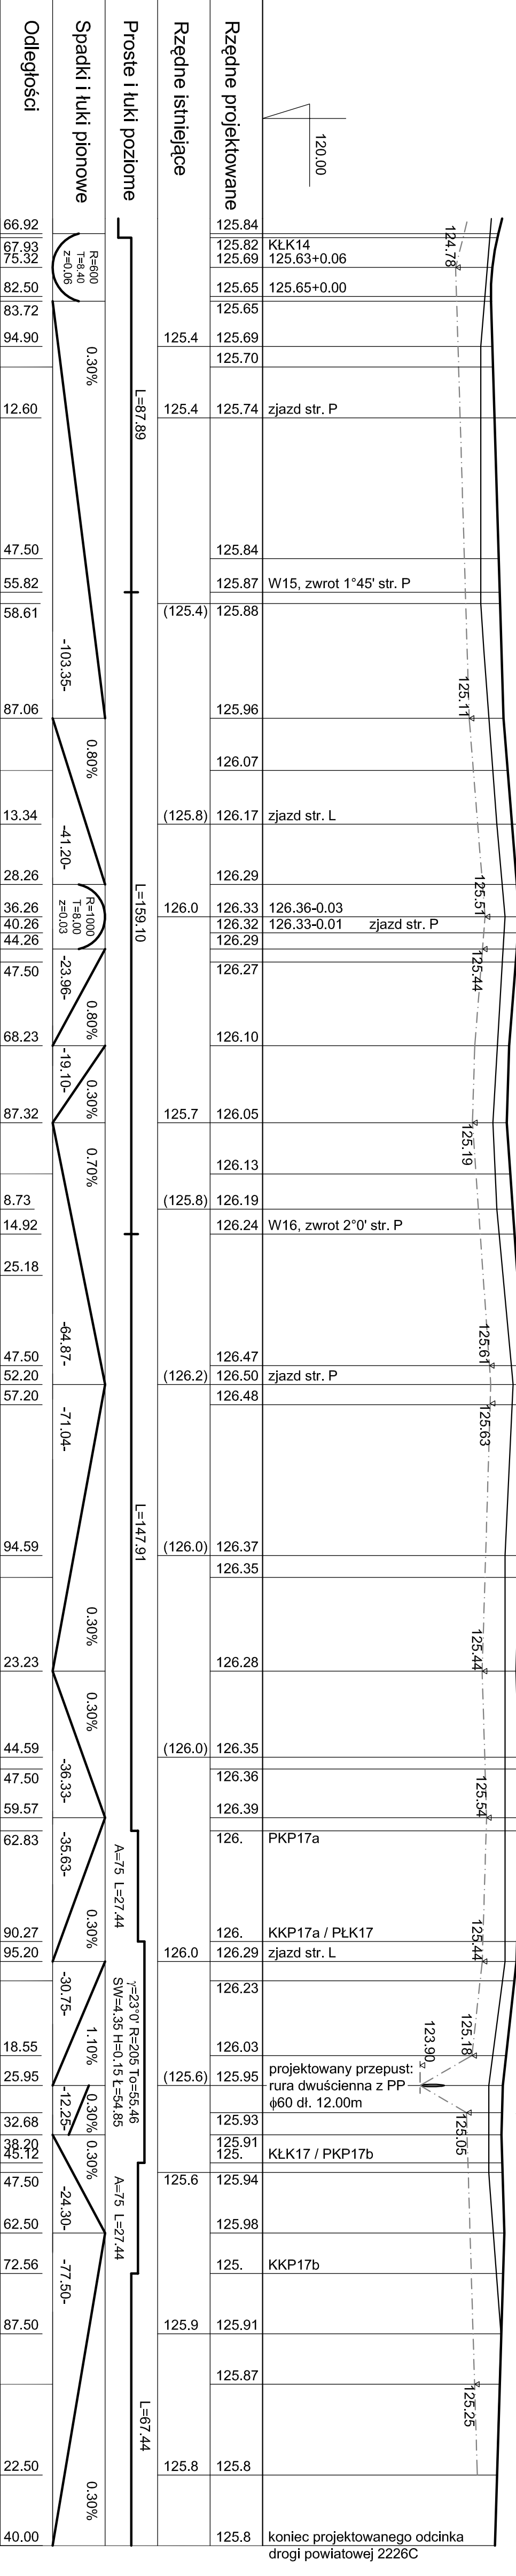


ETAP II

umocnienie dna rowu korytkiem bet.: 2x15m

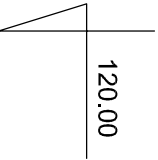

OPIS OZNACZEŃ:
 rów prawostronny
 - - - - - rów obustronny
 - - - - - rów lewostronny

TYTUŁ	PROFIL PODŁUŻNY - CZ. VIII	NR RYS.	3h
RYSUNKU			
INWESTYCJA	Przebudowa drogi powiatowej N 2226C (Rogowu - gr. pow. - Skępa, odc. od km 4+95 do km 9+640 - brzoza drogowa -	SKALA	1:100
INWESTOR	Zarząd Drog Powiatowych w Lipnie	DATA	01.09.08
ZESPÓŁ PROJEKTOWY	mgr inż. Marek Mikołajczak		
PROJEKTANT	mgr inż. Roman Mikołajczak		
SPRAWDZAJĄCY	mgr inż. Roman Mikołajczak		
KROPIKA	50. 100. 200. 300. 400. 500. 600. 700. 800. 900. 1000. 1500. 2000. 3000. 4000. 5000. 6000. 7000. 8000. 9000. 10000.		