



Widok z boku

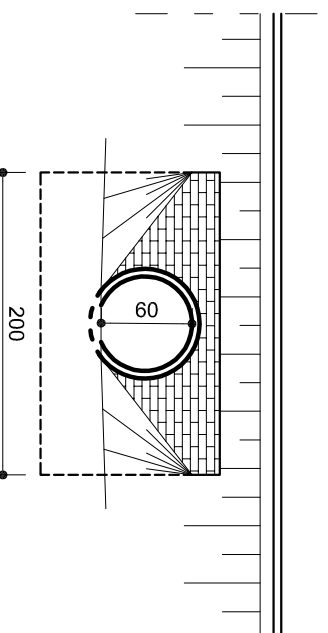

Przekrój konstrukcyjny

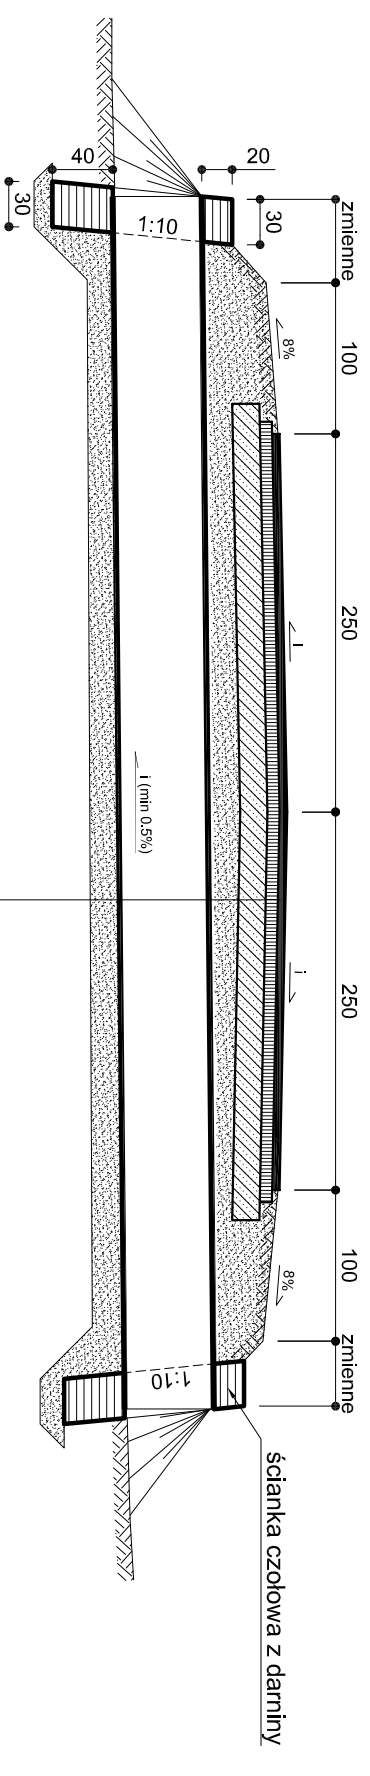

konstrukcja nawierzchni jezdni
poduszka piaskowa gr. 15+25cm
tuba polipropylenowa dwuścienna śr. 60 cm, dl. wg rys. planu sył.
żwirowa ława fundamentowa gr. 15 cm
zagęszczone i wyprofilowane podłoże istniejące

TYTUŁ RYSUNKU	SZCZEGÓŁ PRZEPUSTU W KORPUSIE DROGOWYM	NR RYS. 5a
INWESTYCJA	Przebudowa drogi powiatowej Nr 2226C /Rogowo/ - gr. pow. - Skępe, odc. od km 4+965 do km 9+640 - branza drogowa -	SKALA 1:50
INWESTOR	Zarząd Dróg Powiatowych w Lipnie ul. Wojska Polskiego 8, 87-600 Lipno	DATA 01.09.08
ZESPÓŁ PROJEKTOWY	PROJEKTANT mgr inż. Marek Mikołajczak upr. budowlane do projektowania bez ograniczeń w specjalności drogowej w ogr. zakresie w spec. konstrukcyjno-bud. nr ewid. KUP/0032P/00DD05	
KRESKA KROPKA	SPRAWDZAJĄCY mgr inż. Roman Mikołajczak upr. do proj. w spec. konstr. bud. bez ogr. nr UA-V-7342-521/98 WK do kier. rob. konstr./inż. w zakresie drogi i mostów nr UAN-NB-8386-5-4287 WK	