




Widok w planie

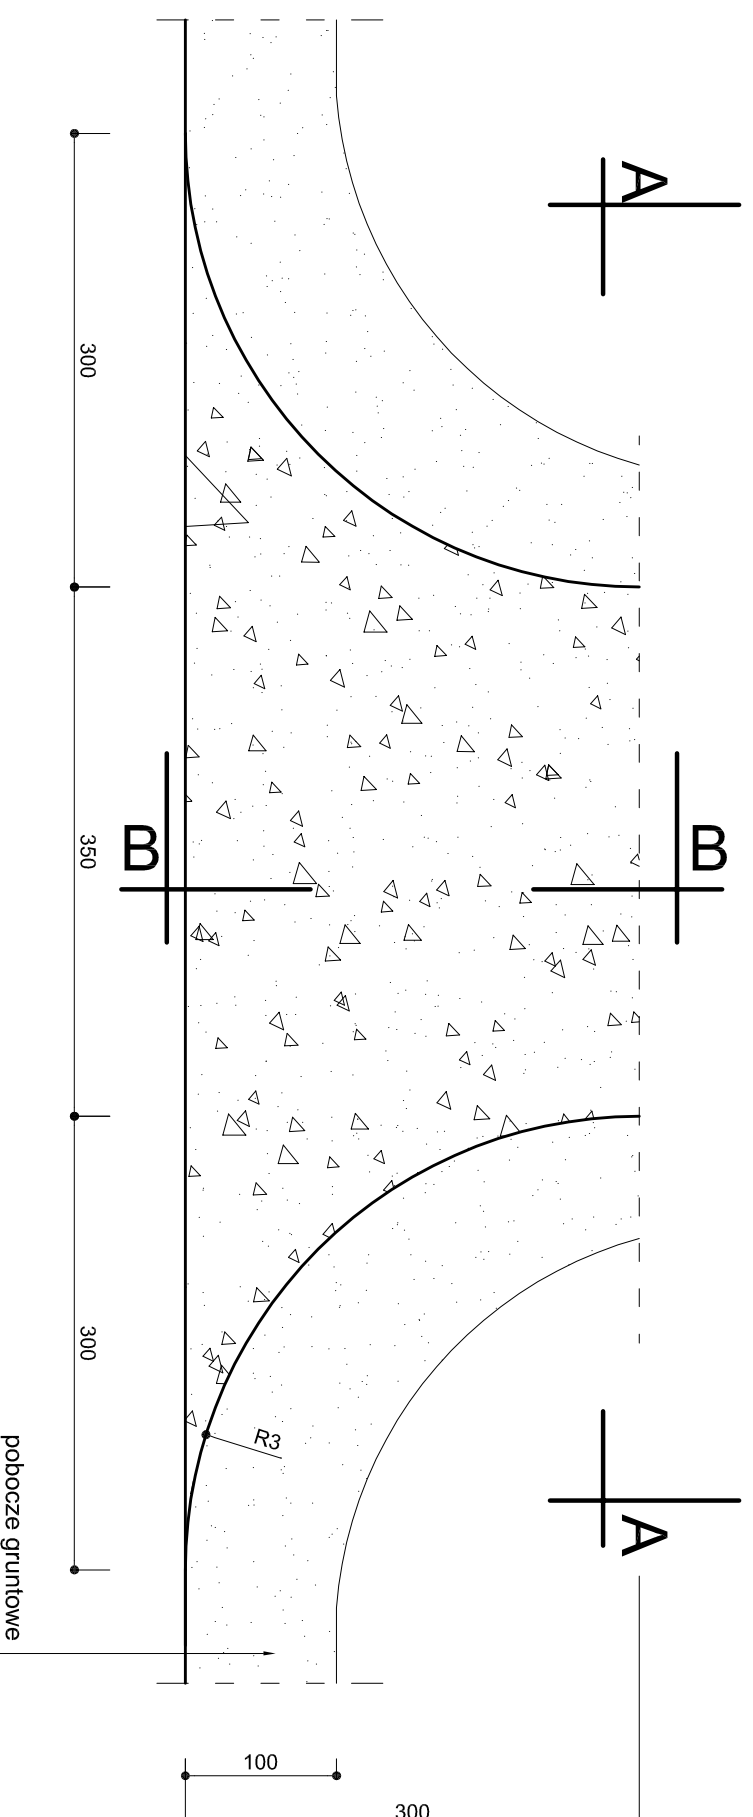

Przekrój B-B

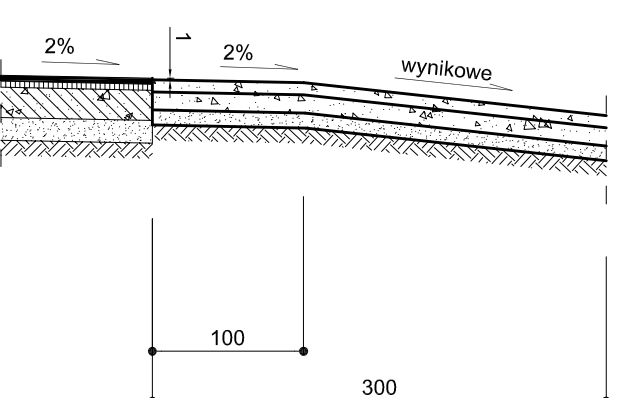

Przekrój A-A

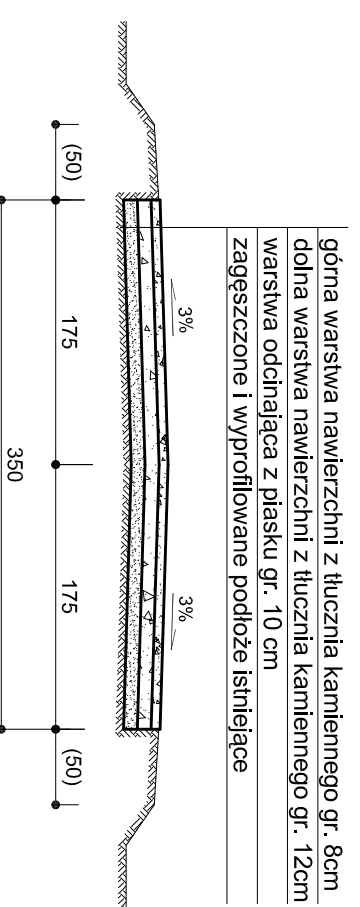

górna warstwa nawierzchni z tłucznia kamiennego gr. 8cm
 dolna warstwa nawierzchni z tłucznia kamiennego gr. 12cm
 warstwa odcinająca z piasku gr. 10 cm
 zagęszczone i wyprofilowane podłoże istniejące

TYTUŁ RYSUNKU	SZCZEGÓŁ ZJAZDU bez przepustu	NR RYS. 5c
INWESTYCJA	Przebudowa drogi powiatowej Nr 2226C /Rogowo/ - gr. pow. - Skępe, odc. od km 4+965 do km 9+640 -branaż drogowa -	SKALA 1:50
INWESTOR	Zarząd Dróg Powiatowych w Lipnie ul. Wojska Polskiego 8, 87-600 Lipno	DATA 01.09.08
ZESPÓŁ PROJEKTOWY	PROJEKTANT mgr inż. Marek Mikołajczak upr. budowlane do projektowania bez ograniczeń w specjalności drogowej w ogr. zakresie w spec. konstrukcyjno-bud. nr ewid. KUP/00032P/OCD/05	
SPRAWDZAJĄCY	mgr inż. Roman Mikołajczak upr. do proj. w spec. konstr. bud. bez ogr. nr UA-V-7342-521/98 WK do kier. rob. konstr./inż. w zakresie drogi i mostów nr UANNB-8386-5-4287 WK	
KRESKA KRÓPKA		