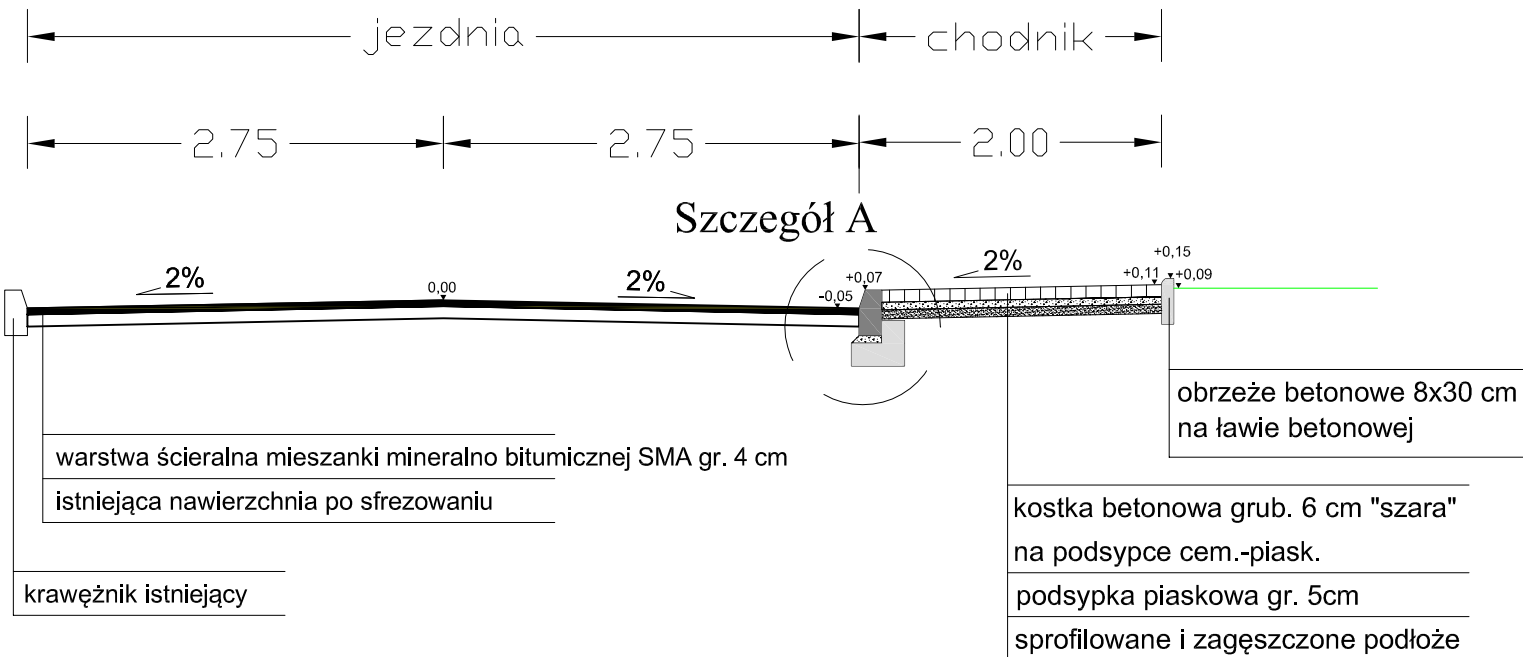


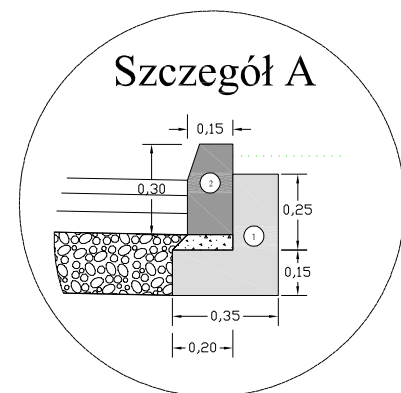
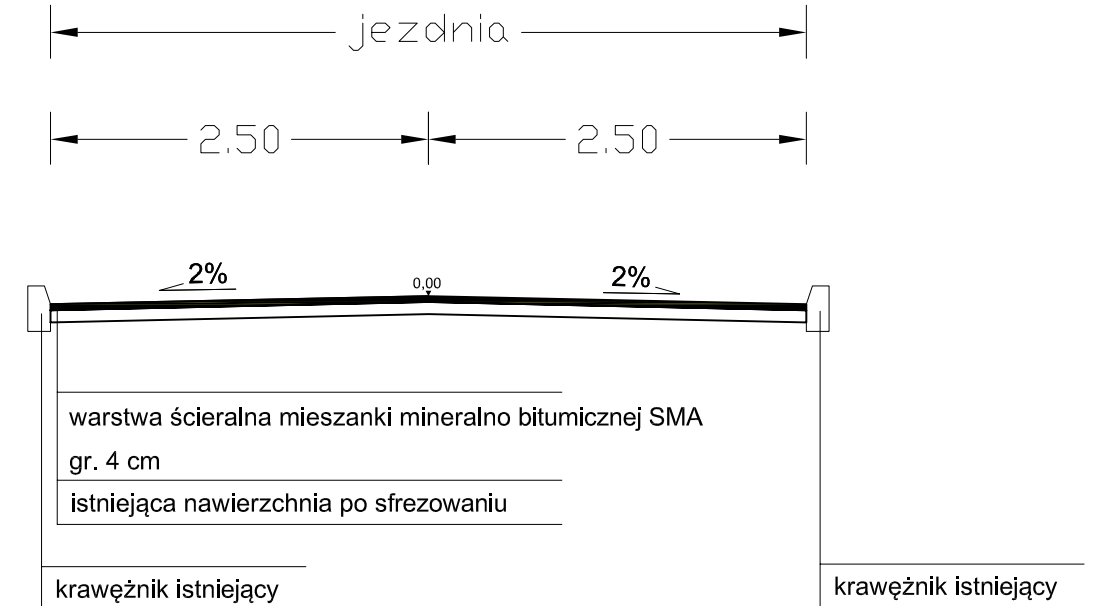
X—X

Dotyczy odcinków:
 od km 1+836,37 do km 2+021,55
 od km 7+952,39 do km 8+071,53
 od km 8+981,52 do km 9+288,56





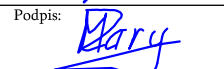
Y—Y

Dotyczy odcinków:
 od km 0+020,00 do km 1+836,37
 od km 2+021,55 do km 7+952,39
 od km 8+071,53 do km 8+981,52



Legenda:

- 1 Ława betonowa z oporem 0,0575 m³/1 mb
- 2 Krawężnik uliczny 15*30

Jednostka projektowa:	 kompleksowa obsługa budownictwa	ul. Toruńska 53b m 15 87-800 Włocławek tel. (54) 411 00 39 tel.kom. 607 542 675
Lokalizacja:	Województwo Kujawsko Pomorskie Powiat Lipnowski Gmina Kikół , Gmina Lipno , Miasto Lipno	
Inwestor:	<i>Powiat Lipnowski</i>	
Nazwa inwestycji:	<i>Przebudowa drogi powiatowej nr 2706 C Sumin - Jankowo - Lipno od km 0+000 do km 15+005</i>	
Stadium dokumentacji:	PROJEKT BUDOWLANY	
Nazwa rysunku:	Przekroje normalne	
Projektant:	mgr inż. Piotr Przybylski nr uprawnień budowlanych: KUP/0046/POOD/04	Podpis: 
Asystent Projektanta:	Maciej Zarywczyński	Podpis: 
Data:	Skala:	Branża:
maj 2010 r.	1:50	Drogowa
Nr Rysunku:		4.1