



B-B


Dotyczy odcinka:
od km 14+030,39 do km 14+135,00

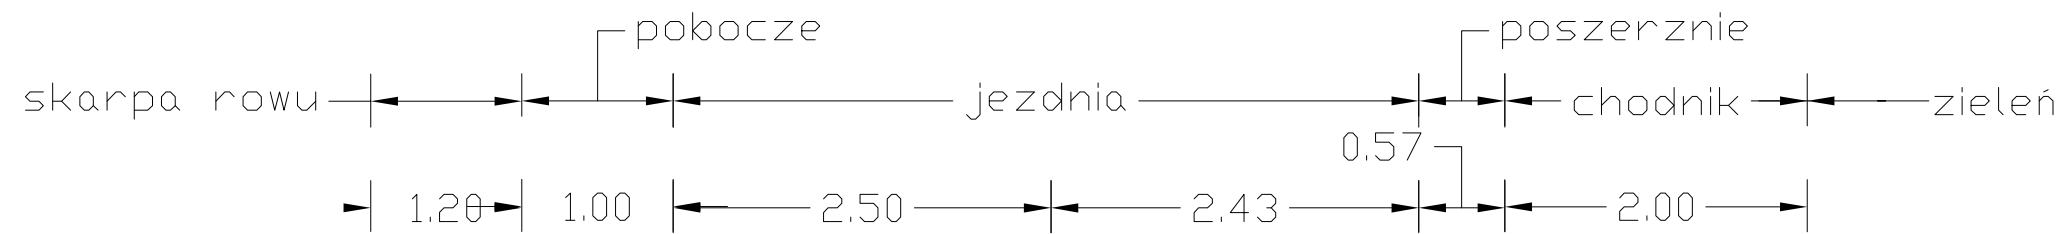


Szczegół C

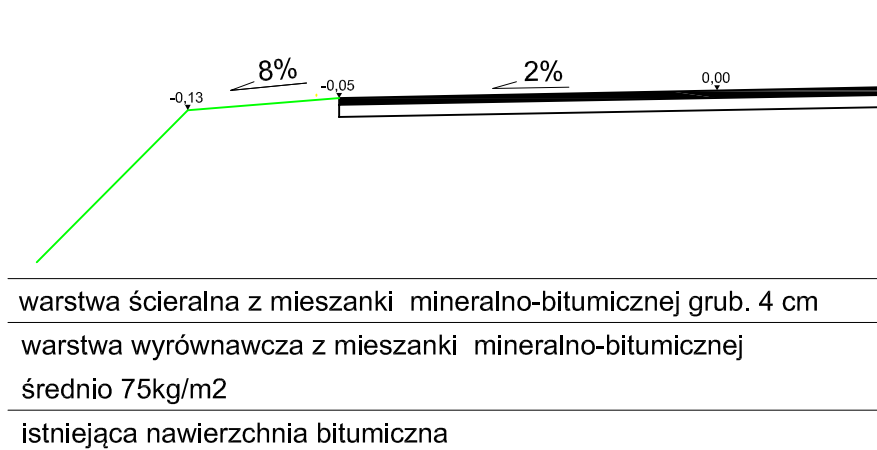

Szczegół A

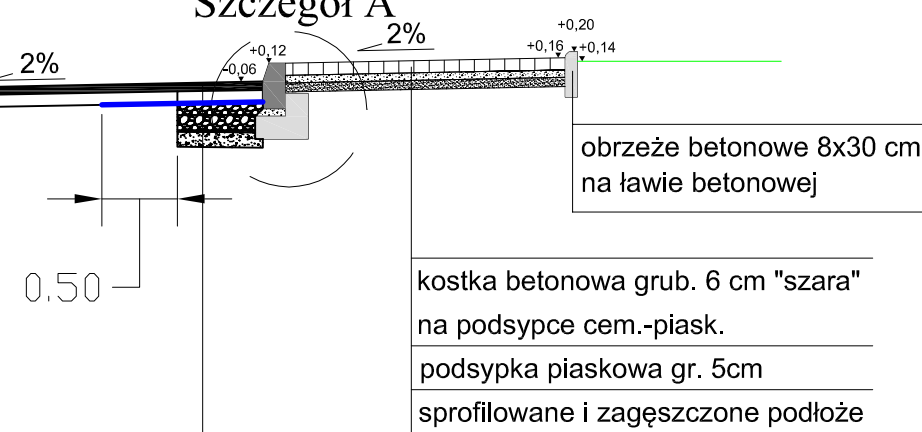

* - Krótkotrwała wytrzymałość wzdłuż pasma: 100kN/m;
- Krótkotrwała wytrzymałość w poprzek pasma: 100kN/m

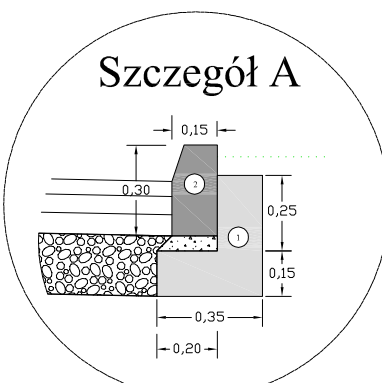

Legenda:

- 1 Ława betonowa z oporem 0,0575 m³/1 mb
- 2 Krawężnik uliczny 15*30

warstwa ścieralna z mieszanki mineralno-bitumicznej grub. 4 cm
warstwa wyrównawcza z mieszanki mineralno-bitumicznej średnio 75kg/m ²
geosiatka * z zakładem 0,5m na istniejącej nawierzchni
warstwa wiążąca z mieszanki mineralno-bitumicznej grub. 4 cm
podbudowa z kruszywa łamanego stabilizowanego mechanicznie grub. 20 cm twardego
warstwa z gruntu stabilizowana cementem gr.15 cm

Jednostka projektowa:	MOTYLES kompleksowa obsługa budownictwa	ul. Toruńska 53b m 15 87-800 Włocławek tel. (54) 411 00 39 tel.kom. 607 542 675	
Lokalizacja:	Województwo Kujawsko Pomorskie Powiat Lipnowski Gmina Kikół , Gmina Lipno , Miasto Lipno		
Inwestor:	<i>Powiat Lipnowski</i>		
Nazwa inwestycji:	<i>Przebudowa drogi powiatowej nr 2706 C Sumin - Jankowo - Lipno od km 0+000 do km 15+005</i>		
Stadium dokumentacji:	PROJEKT BUDOWLANY		
Nazwa rysunku:	Przekrój normalny B-B (ul. Kardynała Wyszyńskiego)		
Projektant:	mgr inż. Piotr Przybylski nr uprawnień budowlanych: KUP/0046/POOD/04	Podpis: <i>Przybylski P.</i>	
Asystent Projektanta:	Maciej Zarywczynski	Podpis: <i>Zaryw</i>	
Data:	Skala:	Branża:	
maj 2010 r.	1:50	Drogowa	
			Nr Rysunku: 4.3