


ELEWACJA ZACHODNIA

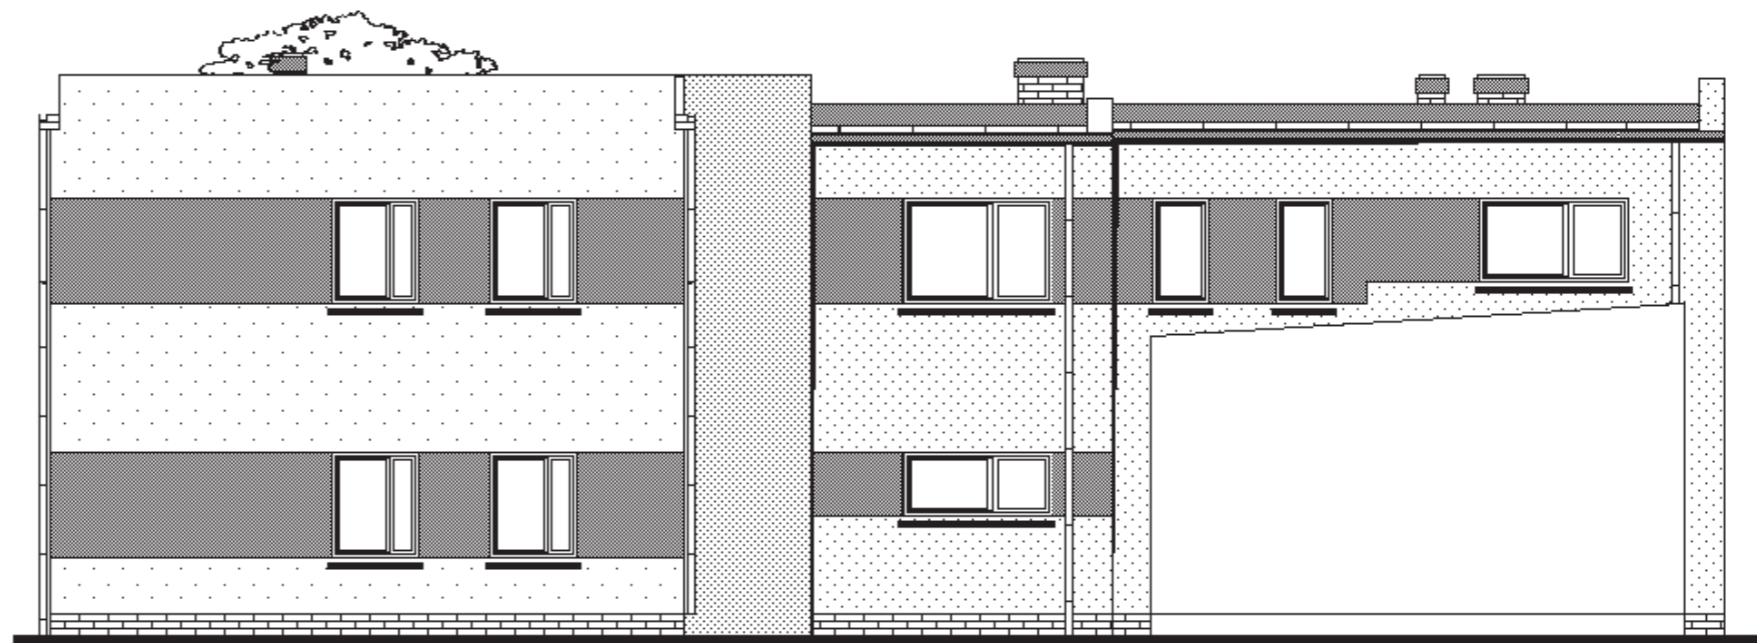

ELEWACJA WSCHODNIA

OBIEKT: REMONT I ROZBUDOWA PORADNI PSYCHOLOGICZNO-PEDAGOGICZNEJ ADRES: LIPNO ULICA 11-GO LISTOPADA 9 DZIAŁKA NR: 2238/5 RYSUNEK: ELEWACJE		NR. RYSUNKU 18.
PROJEKTANT: MGR. INŻ. HANNA FALKIEWICZ SPECJALNOŚĆ: ARCHITEKTURA NR. UPRAWNIENI: BUA. III.16/63		PODPISY:
PROJEKTANT: BLACHOWSKI JANUSZ SPECJALNOŚĆ: ARCH.-KONSTRUKCYJNA NR. UPRAWNIENI: 7342-5/30/94Wk		
ASYSTENT PROJEKTANTA: BLACHOWSKI JAN SPECJALNOŚĆ: KONSTRUKCYJNO-BUDOWLANA NR. UPRAWNIENI: WBPP-8386-5/81/86 Wk		
BRANŻA ARCHITEKTONICZNA	SKALA 1:100	
DATA: MAJ 2011 ROK		