OZNACZENIA

Przewód kanalizacyjny

Trasa projektowanej instalacji wodociągowej

Trasa projektowanej instalacji c.o.

ustęp typu COMPACT

umywalka 55 cm

pisuar

zlew stalowy 50x50 cm

brodzik głęboki 80x80

Instalacja wodociągowa z rur PPR PN 16 (SDR16) zaizolowana termicznie pianką grubości 1 cm z płaszczem PCV

Instalacja wodociągowa do hydrantów - z rur stalowych ocynkowanych

ZESTAWIENIE POMIESZCZEŃ

PARTER.:

01 - WIATROŁAP
02 - POCZEKALNIA-INFORMACJA
03 - GABINET 1 PSYCHOLOGA NPS
04 - SALA TERAPEUTYCZNA NPS
05 - KOMUNIKACJA -POCZEKALNIA
06 - GABINET 2 PSYCHOLOGA NPS
07 - GABINET 3 PSYCHOLOGA NPS
08 - SANITARIAT PACJĘTÓW NPS
09 - SANITARIAT DAMSKI
10 - SANITARIAT MĘSKI
11 - ARCHIWUM PODRĘCZNE 1
12 - POMIESZCZENIE PORZĄDKOWE
13 - ARCHIWUM PODRĘCZNE 2
14 - POM. GOSPODARCZE 1
15 - POM. GOSPODARCZE 2
16 - POM. GOSPODARCZE 3
17 - KOMUNIKACJA 2
18 - MAGAZYNEK

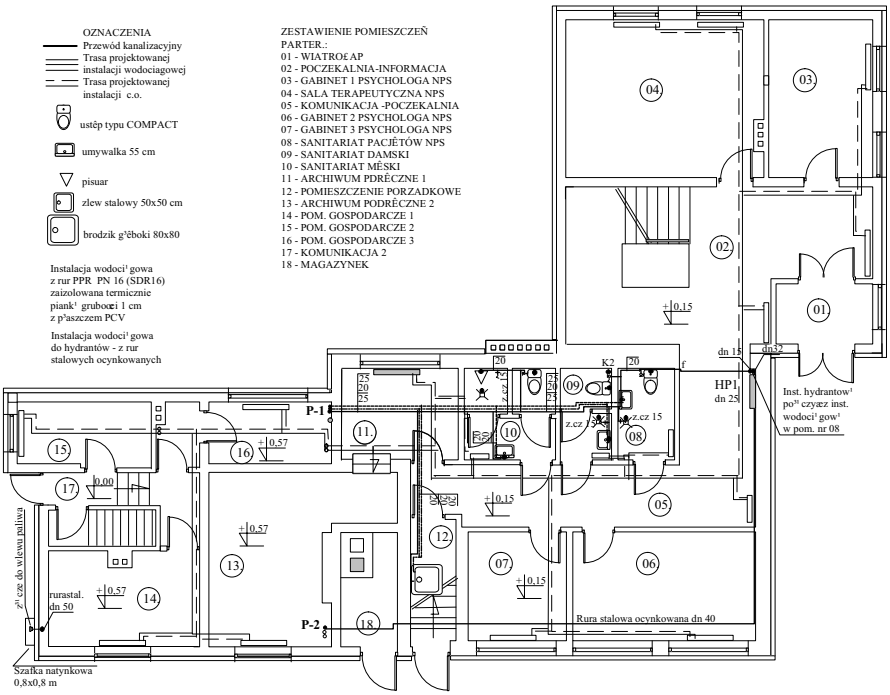

Tytuł:	Inst. wodociągowa - rzut parteru	Rys. nr 6
Obiekt:	Remont i rozbudowa Poradni Psychologiczno - Pedagogicznej w Lipnie	Skala 1 : 100
Adres:	Plac 11-go listopada 9 dz. nr 2268/5	
Inwestor:	**Starostwo Powiatowe w Lipnie**	Data: 20.05.2011r.
Projektant:	Oleradzki Andrzej Upr. proj. nr ABU-IX-8386-1/125/88Wk specjalność instalacyjno-inżynieryjna w zakresie instalacji i sieci sanitarnych	Podpis:
Kreślił: asystent projektanta	Wronczewski Krzysztof upr nr UA-V-7342/5/38/92 Wk. specjalność instalacyjno-inżynieryjna w zakresie instalacji sanitarnych	Podpis: