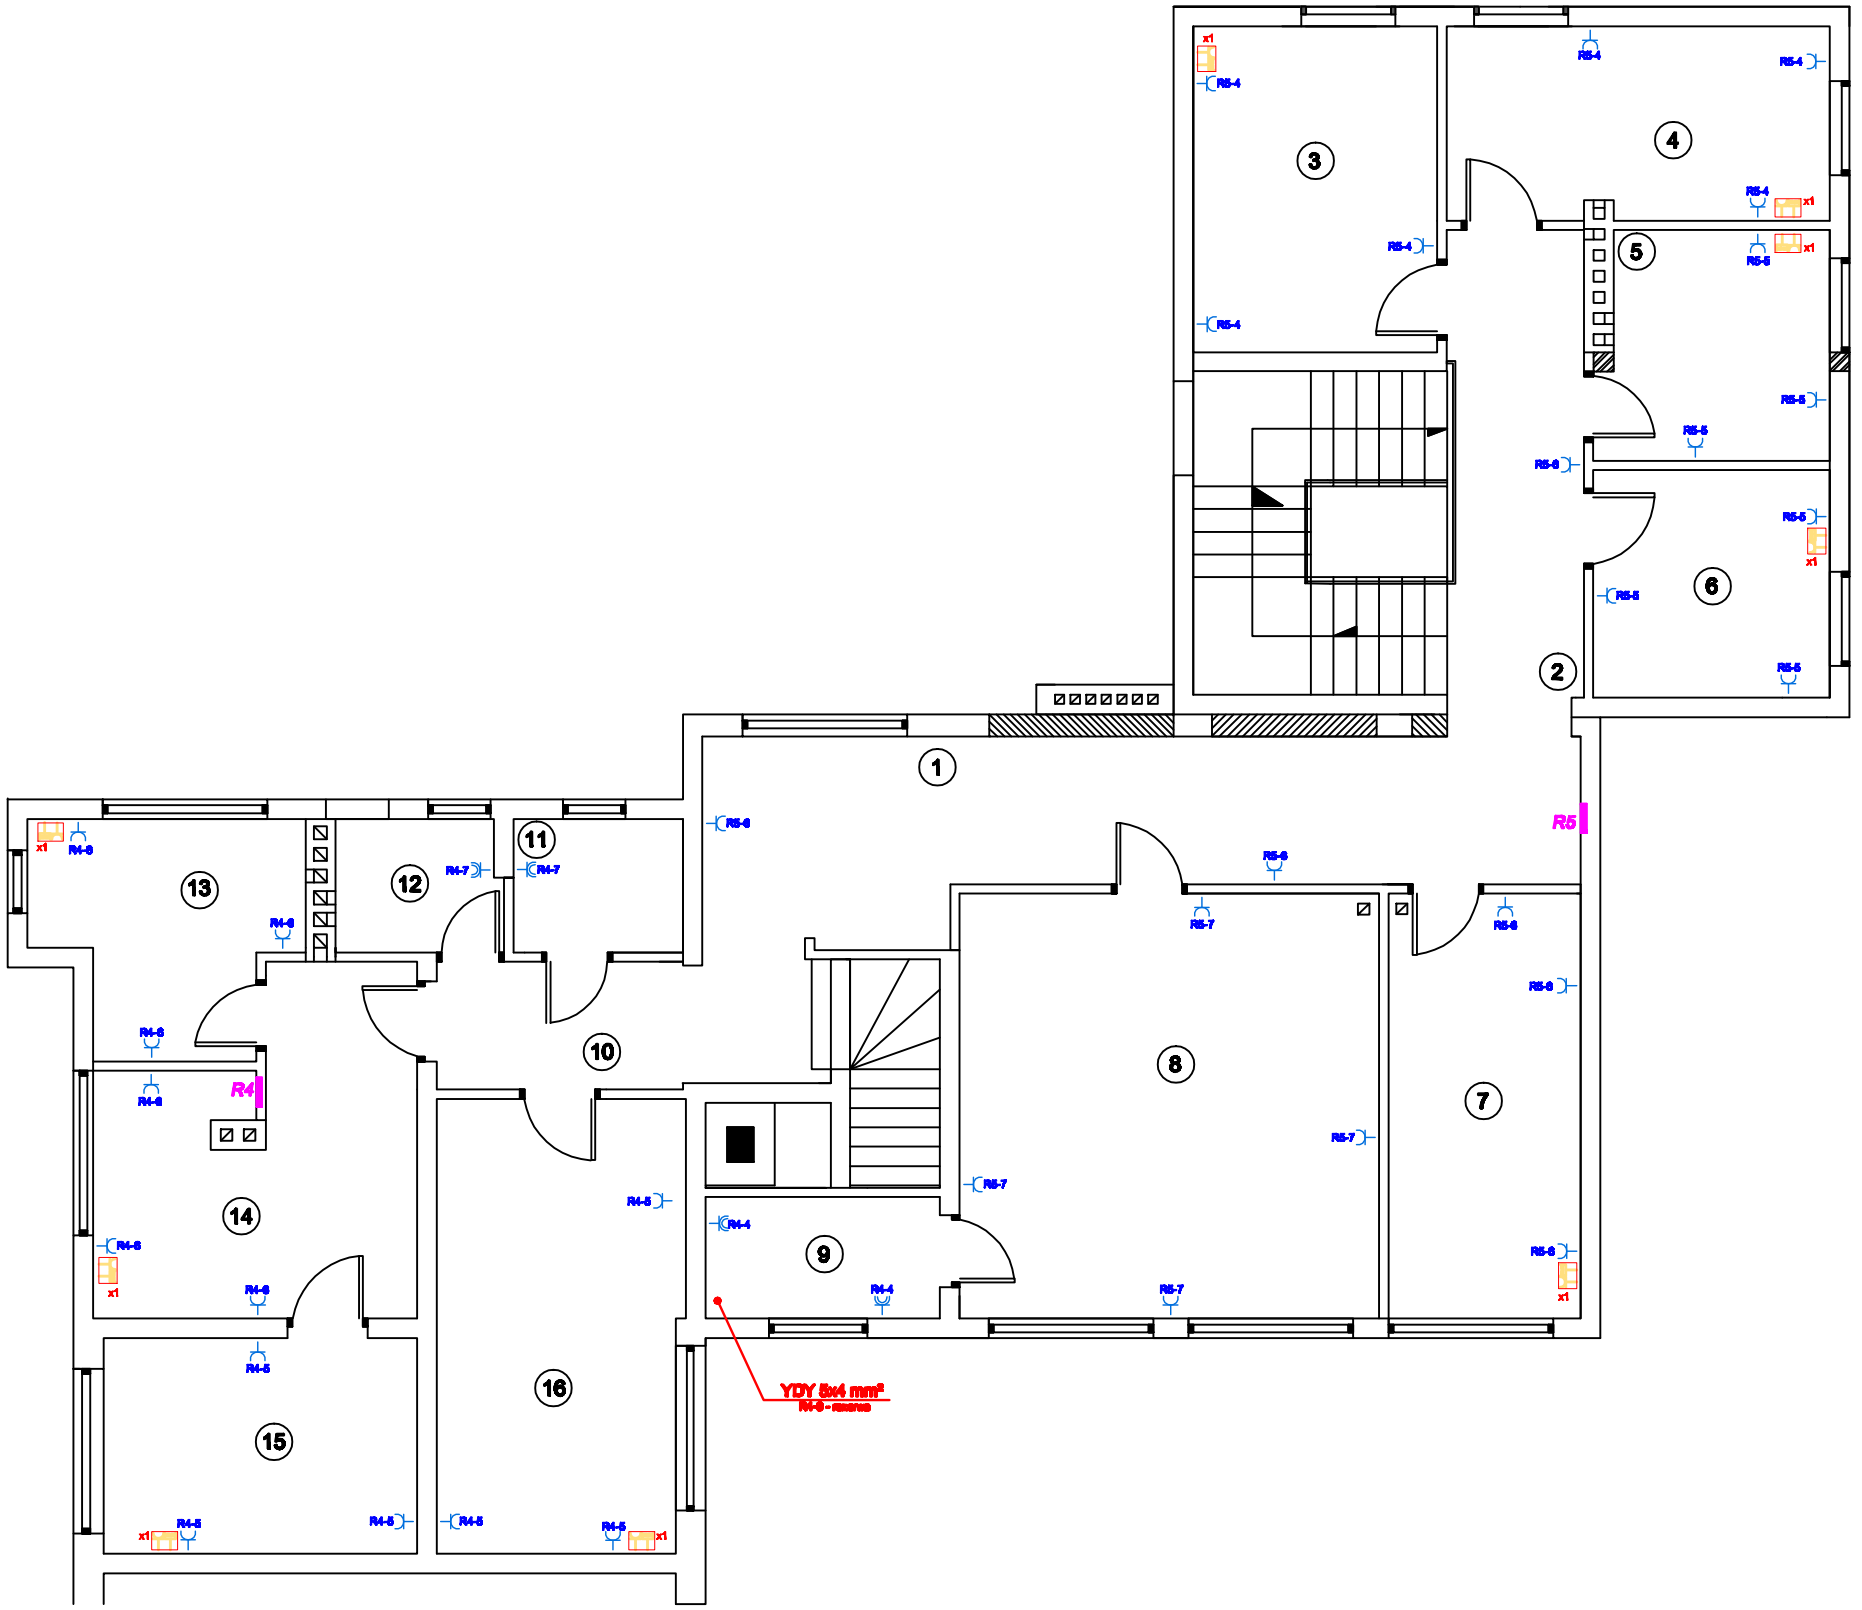

Lp	POMIESZCZENIE	POWIERZCHNIA M2
1	KOMUNIKACJA - POCZEKALNIA	24,90
2	KOMUNIKACJA - POCZEKALNIA	10,81
3	GABINET PSYCHOLOGA	12,97
4	GABINET PSYCHOLOGA	12,02
5	GABINET PSYCHOLOGA	8,88
6	GABINET PSYCHOLOGA	8,76
7	GABINET DORADCY ZAWODOWEGO	13,27
8	POKÓJ SOCJALNY	29,00
9	KUCHENKA	3,34
10	KOMUNIKACJA	8,35
11	SANITARIAT OGÓLNODOSTĘPNY	3,67
12	SANITARIAT DLA PERSONELU	3,43
13	BIURO	8,35
14	SEKRETARIAT	16,67
15	DYREKTOR	11,00
16	GABINET PSYCHOLOGA	18,10
17	SCHODY - EWAKUACJA	5,50
	RAZEM	199,02

Tytuł projektu: Remont i rozbudowa poradni psychologiczno pedagogicznej w m-ci Lipno ul. 11-go Listopada 9				Biuro Usług Finansowych i Projektowych Anna Szarek 87-400 Golub-Dobrzyń ul. Mickiewicza 1/51	
Inwestor: Powiat Lipnowski 87-600 Lipno, ul. Stanisławskiego 19		Branża: Elektryczna			
Tytuł rysunku: Instalacja gniazd wtykowych - piętro					
Funkcja	Imię i Nazwisko	Nr uprawn.(specjalność)	Data	Podpis	Skala
Projektował	Rafał Szarek	KUP/0165/POOE/08 specjalność instalacyjna w zakresie sieci, instalacji i urządzeń elektrycznych i elektroenergetycznych	01.06.2011r.		