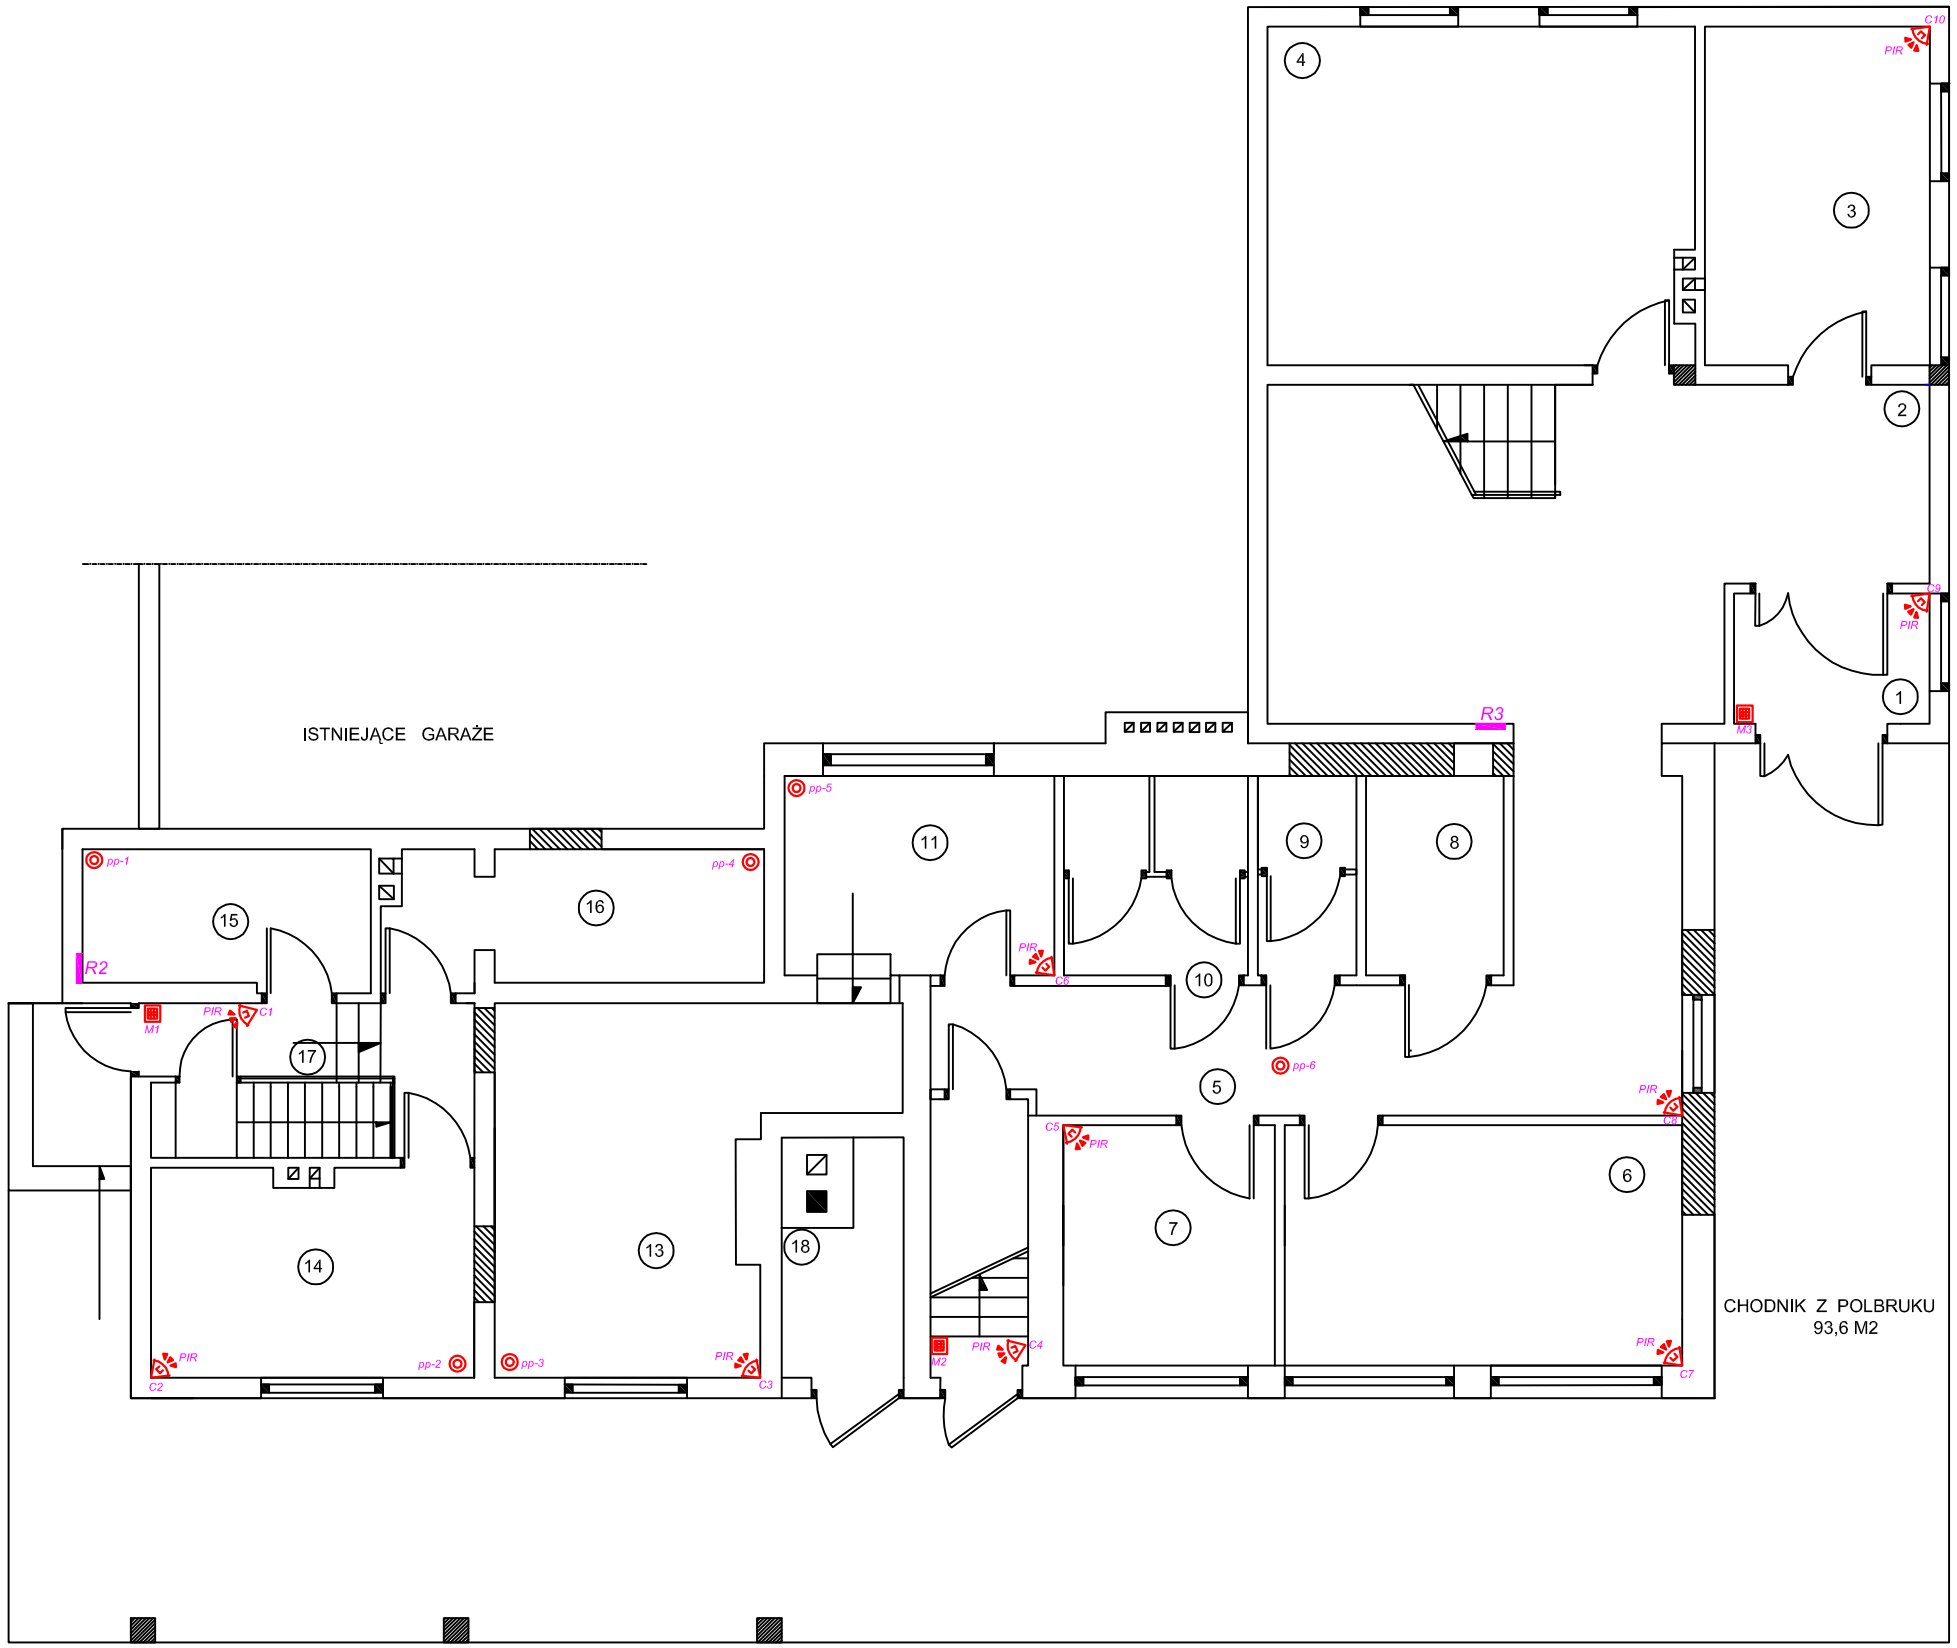

Lp.	POMIESZCZENIE	POWIERZCHNIA M2
1	WIATROŁAP	3.84
2	POCZEKALNIA-INFORMACJA	29.48
3	GABINET PSYCHOLOGA NPS	11.48
4	SALA TERAPEUTYCZNA NPS	21.84
5	KOMUNIKACJA - POCZEKALNIA	20.37
6	GABINET PSYCHOLOGA NPS	14.39
7	GABINET PSYCHOLOGA NPS	7.67
8	SANITARIAT PACJENTÓW NPS	3.68
9	SANITARIAT DAMSKI	3.34
10	SANITARIAT MĘSKI	5.32
11	ARCHIWUM	8.11
12	POMIESZCZENIE PORZĄDKOWE	3.96
13	ARCHIWUM	17.08
14	ARCHIWUM	9.65
15	ARCHIWUM	5.97
16	ARCHIWUM	7.04
17	KOMUNIKACJA	5.92
18	MAGAZYNEK	3.32
	RAZEM	182,46

Tytuł projektu: Remont i rozbudowa poradni psychologiczno pedagogicznej w m-ci Lipno ul. 11-go Listopada 9				*Biuro Usług Finansowych i Projektowych Anna Szarek 87-400 Golub-Dobrzyń ul. Mickiewicza 1/51*	
Inwestor: Powiat Lipnowski 87-600 Lipno , ul. Sierakowskiego 10			*Branża: Elektryczna*		
Tytuł rysunku: Instalacja alarmowa - parter					
Funkcja	*Imię i Nazwisko*	*Nr uprawn.(specjalność)*	*Data*	*Podpis*	*Skala*
Projektował	*Rafał Szarek*	*KUP/0165/POOE/08 specjalność instalacyjna w zakresie sieci, instalacji i urządzeń elektrycznych i elektroenergetycznych*	*01.06.2011r.*		