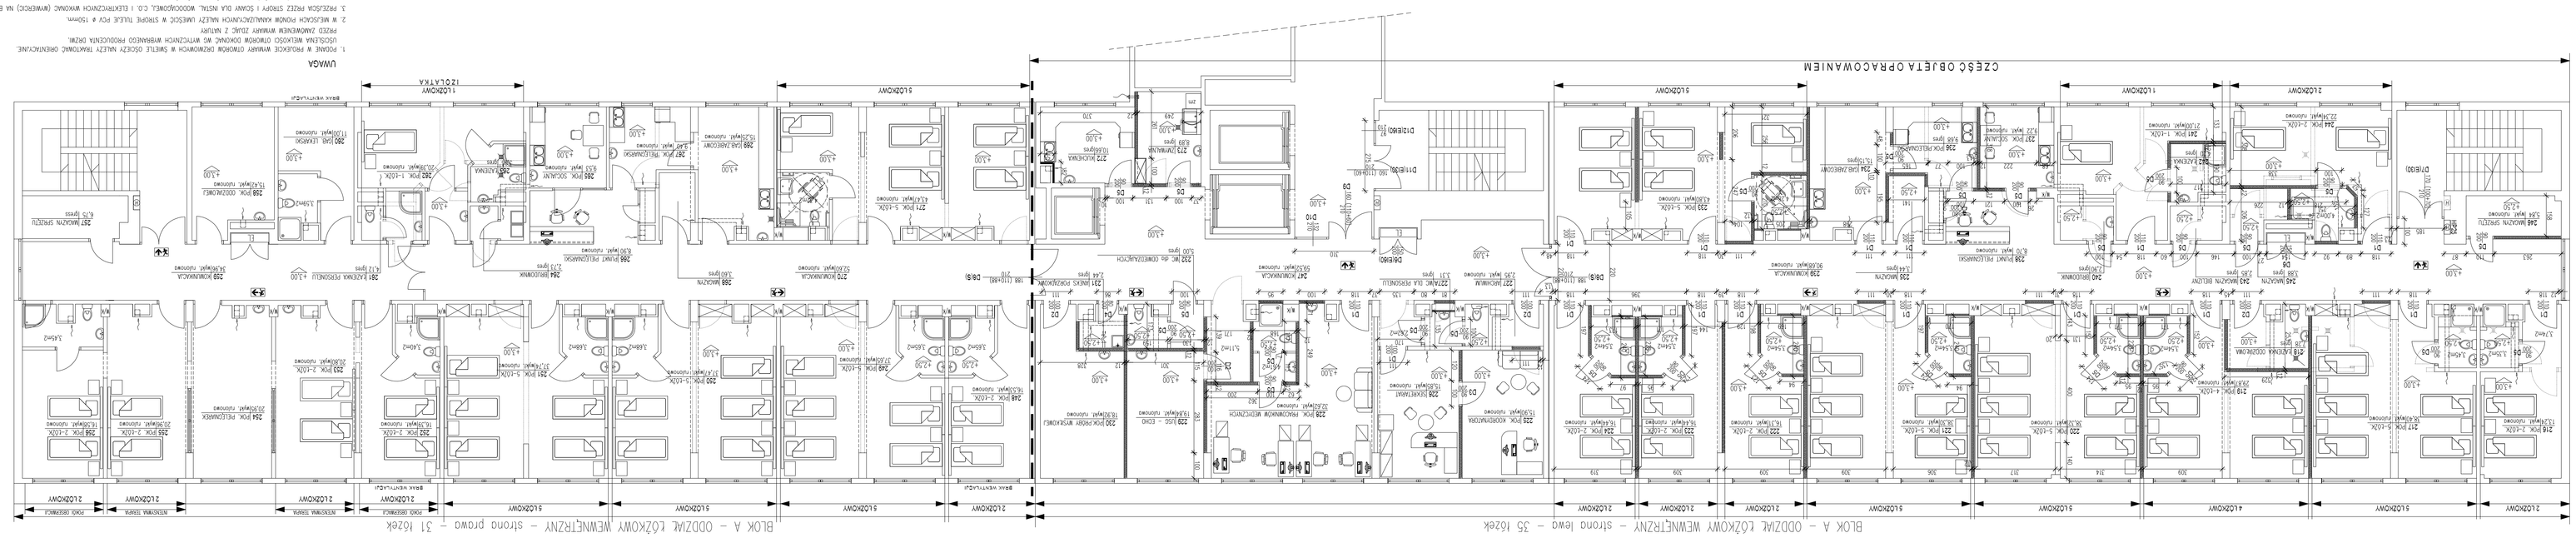
BLOK A – ODDZIAŁ ŁÓŻKOWY WEWNĘTRZNY – strona lewa – 35 łóżek
BLOK A – ODDZIAŁ ŁÓŻKOWY WEWNĘTRZNY – strona prawa – 31 łóżek
CZĘŚĆ OBJĘTA OPRACOWANIEM
1ŁÓŻKOWY
2ŁÓŻKOWY
4ŁÓŻKOWY
5ŁÓŻKOWY
6ŁÓŻKOWY
UWAGA
1. POMIAR W PRODUKCJI WYMAGA OTWORÓW DRZWIOWYCH W ŚWIETLE OŚCIEŻY NALEŻY TAKTOWAĆ OKLEINOWANE.
USZCZELKA MIĘKKO OTWORÓW DOCHODZĄCE DO WYTRZYMANIA WYSWIETLENIA PRODUCENTA DRZWI.
PRZED ZAMOWIENIEM WYMAGA ZDJĘĆ Z NATURY
2. W WEJŚCIACH POKOI KWALIFIKOWANYCH NALEŻY UMIEŚCIĆ W STROPIE TUŁEJE PCV Ø 150mm.
3. PRZEJŚCIA PRZEZ STROPY I ŚCIANY DLA RUR, WENTYLACJI, ELEKTRYCZNYCH WYKONAĆ (WYMIECICI) NA BIEŻĄCO.
4. WYMIARY DRZWI (WEJŚCIOWO) PODANO W ŚWIETLE OŚCIEŻNICY.
5. W POMIESZCZENIACH WCHODZĄCYCH ZAŚCIENIONYCH PETRY G-K4 WODOOPORNE
6. CZYSZCZENIA DRZWI
(S) – SYMULOSZCZELNE
(D) – PRZECIWPOŻAROWE
LEGENDA:
ŚCIANY ISTNIEJĄCE
ŚCIANY DO LIKWIDACJI
ŚCIANY PROJEKTOWANE Z PŁYTY G-K
ŚCIANY PROJEKTOWANE Z CAZOBETON grubości
dostosujemy płyty G-K gr.12cm
OZNACZENIE WYSOKOŚCI POMIESZCZENIA
OPASKA EWAKUACYJNA
ŁAZIENKI ILOŚĆ ŁÓŻEK - 66
PATRZ UWAGI PONIŻEJ
RZUT PIĘTRA II
TAMEX
ARCH
1
Sanatorium Powiatowe w Lipnie
REMONT I PRZEBUDOWA SZPITALA
0001 RZYWIĘTKOWY GRONOWY
TAMEX
RZUT PIĘTRA II
PROJEKT BUDOWLANY
1:100
ARCH
1
TAMEX