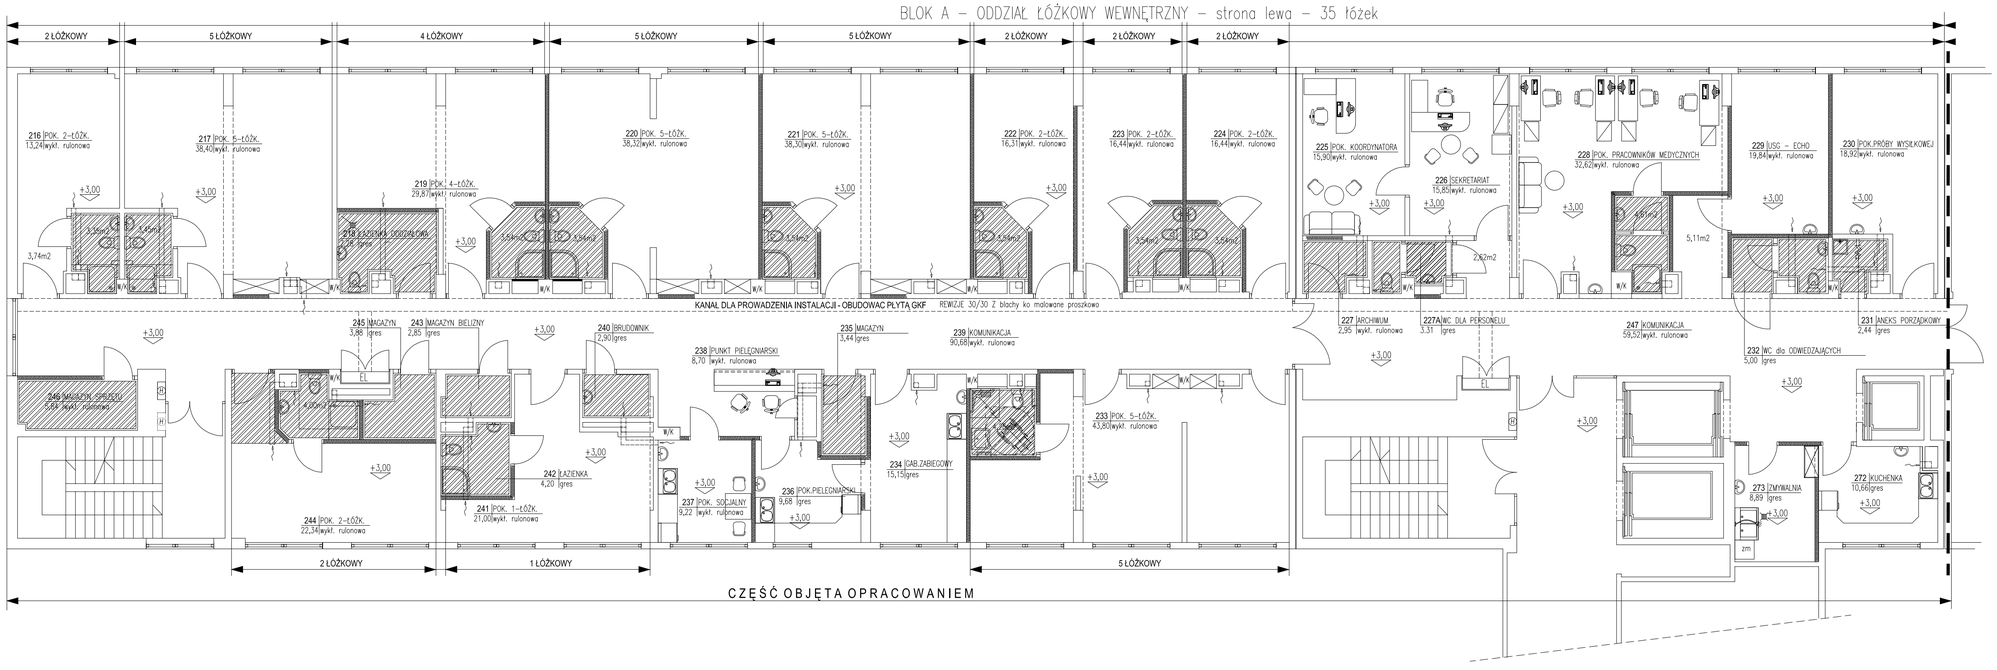

LEGENDA:

SUFITY PODWIESZONE – GKB zawieszone na wysokości h=250

NAROŻNIKI ŚCIENNE o wysokości 120 cm

Inwestor:	**Starostwo Powiatowe w Lipnie** ul. Sierakowskiego 10 B 87-600 LIPNO
Projekt/Project:	**REMONT I PRZEBUDOWA SZPITALA** oddz. WEWNĘTRZNY łóżkowy ul. Nieszawska 6 87-600 LIPNO
JEDNOSTKA AUTORSKA OPRACOWANIA	ul. JAGIELLOŃSKA 34 85-950 BYDGOSZCZ tel./fax: (52) 322 29 98 **TAMEX**
Tytuł rysunku / Drawing title: **SUFITY PODWIESZONE**	Faza projektu/Design stage: **PROJEKT BUDOWLANY**
	Skala/scale: **1:100** Nr projektu: nd
	Branża: **ARCH** Data/date: 30.09.2010r. Nr rysunku/drawing number: **2**
projektant: mgr inż. arch. Krzysztof Filińczyk nr upr. KPOKK IA 25/2005 spec: architektoniczna bez ograniczeń	podpis
	Firma/Firm: **TAMEX**
	Sporządzono/Issued by: Data/date
sprawdzający: mgr inż. arch. katarzyna Paszkiewicz nr upr. KPOKK IA 35/2007 spec: architektoniczna bez ograniczeń	podpis