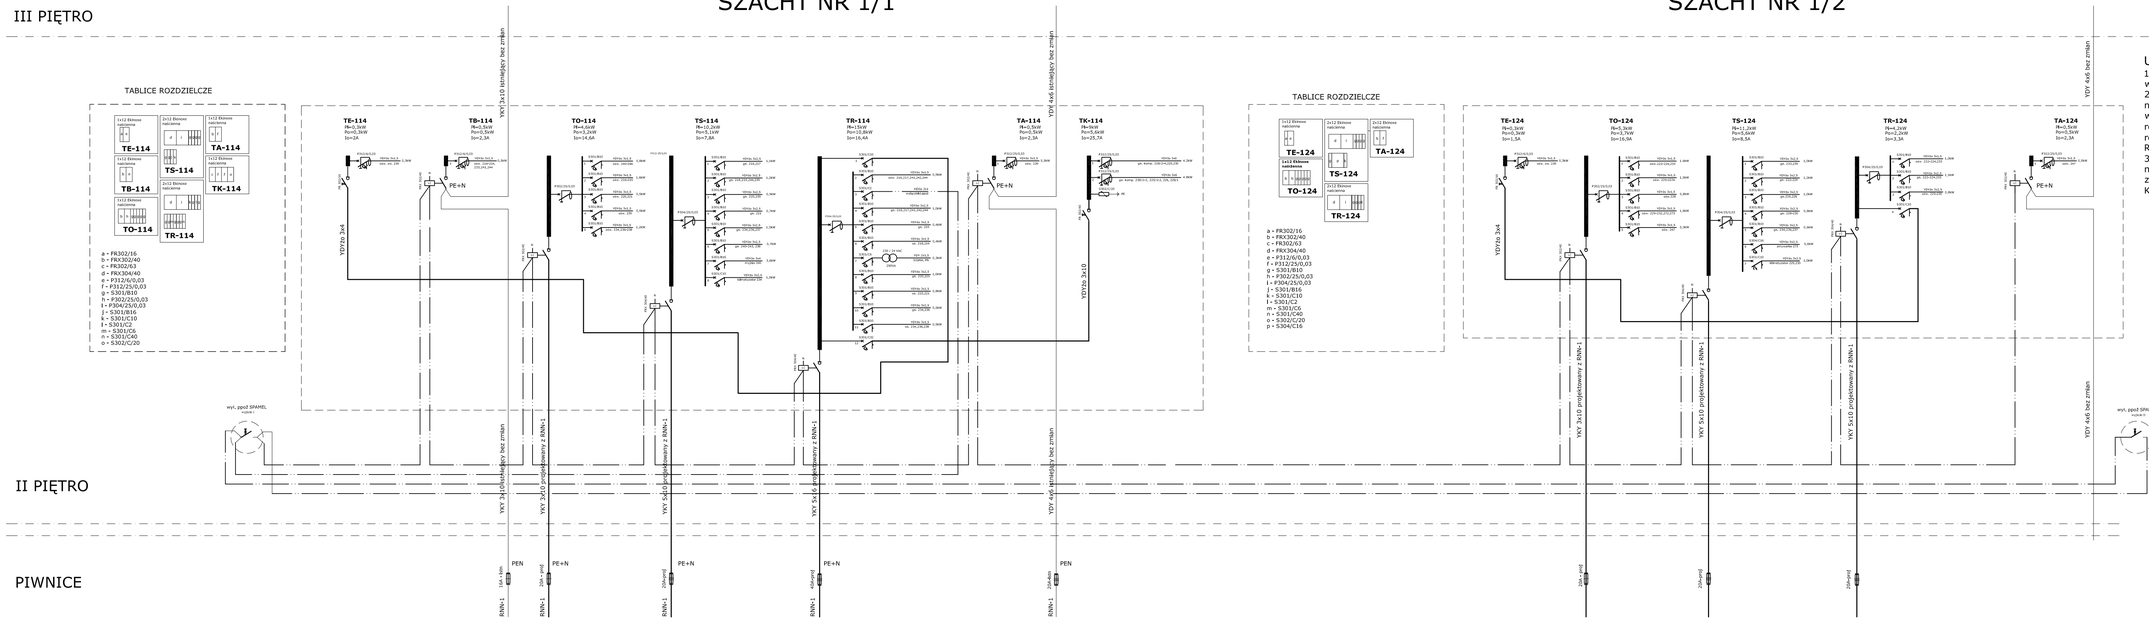

UWAGI

1. System ochrony od porażeń - szybkie wyłączenie zasilania w układzie sieci TN-C-S.
2. Rozdziału PEN na PE+N w przypadku nowych wlz-tów dokonać w RNN-1 natomiast w przypadku gdy piony pozostały bez zmian rozdziału dokonać w projektowanych rozdzielniach TB i TA. Punkt PE uziemić R<30om.
3. Rozdzielnice Eksinoxe LEGRAND montować na konstrukcji stalowej po uprzednim zdemontowaniu istniejących tablic. Konstrukcję stalową wykonać na budowie.

Inwestor:	Starostwo Powiatowe w Lipnie ul. Sienkiewicza 10 B 87-600 LIPNO
Projekt/Project:	REMONT I PRZEBUDOWA SZPITALA oddz. WEWNĘTRZNY kółkowy ul. Niepodległości 6 87-600 LIPNO
JEDNOSTKA AUTORSKA OPRACOWANIA	ul. JAGIELLOŃSKA 34 85-950 BYDGOSZCZ tel./fax: (52) 322 29 98 TAMEX
Tytuł rysunku / Drawing title: SCHEMAT ZASILANIA	Fazа projektu/Design stage: PROJEKT BUDOWLANY
projektant: mgr inż. A. Sokołowski nr upr. WBPP-NB-7210/183/88	Nr projektu: - Nr podpis: - Data: ELEKT 16.09.2010 Nr rysunku/Drawing number: 2
sprawdzający: mgr inż. A.Sokołowski nr upr. 821/74/Pg	Nazwa/Nr: TAMEX Wydawnictwo/Nr: Data/Data: