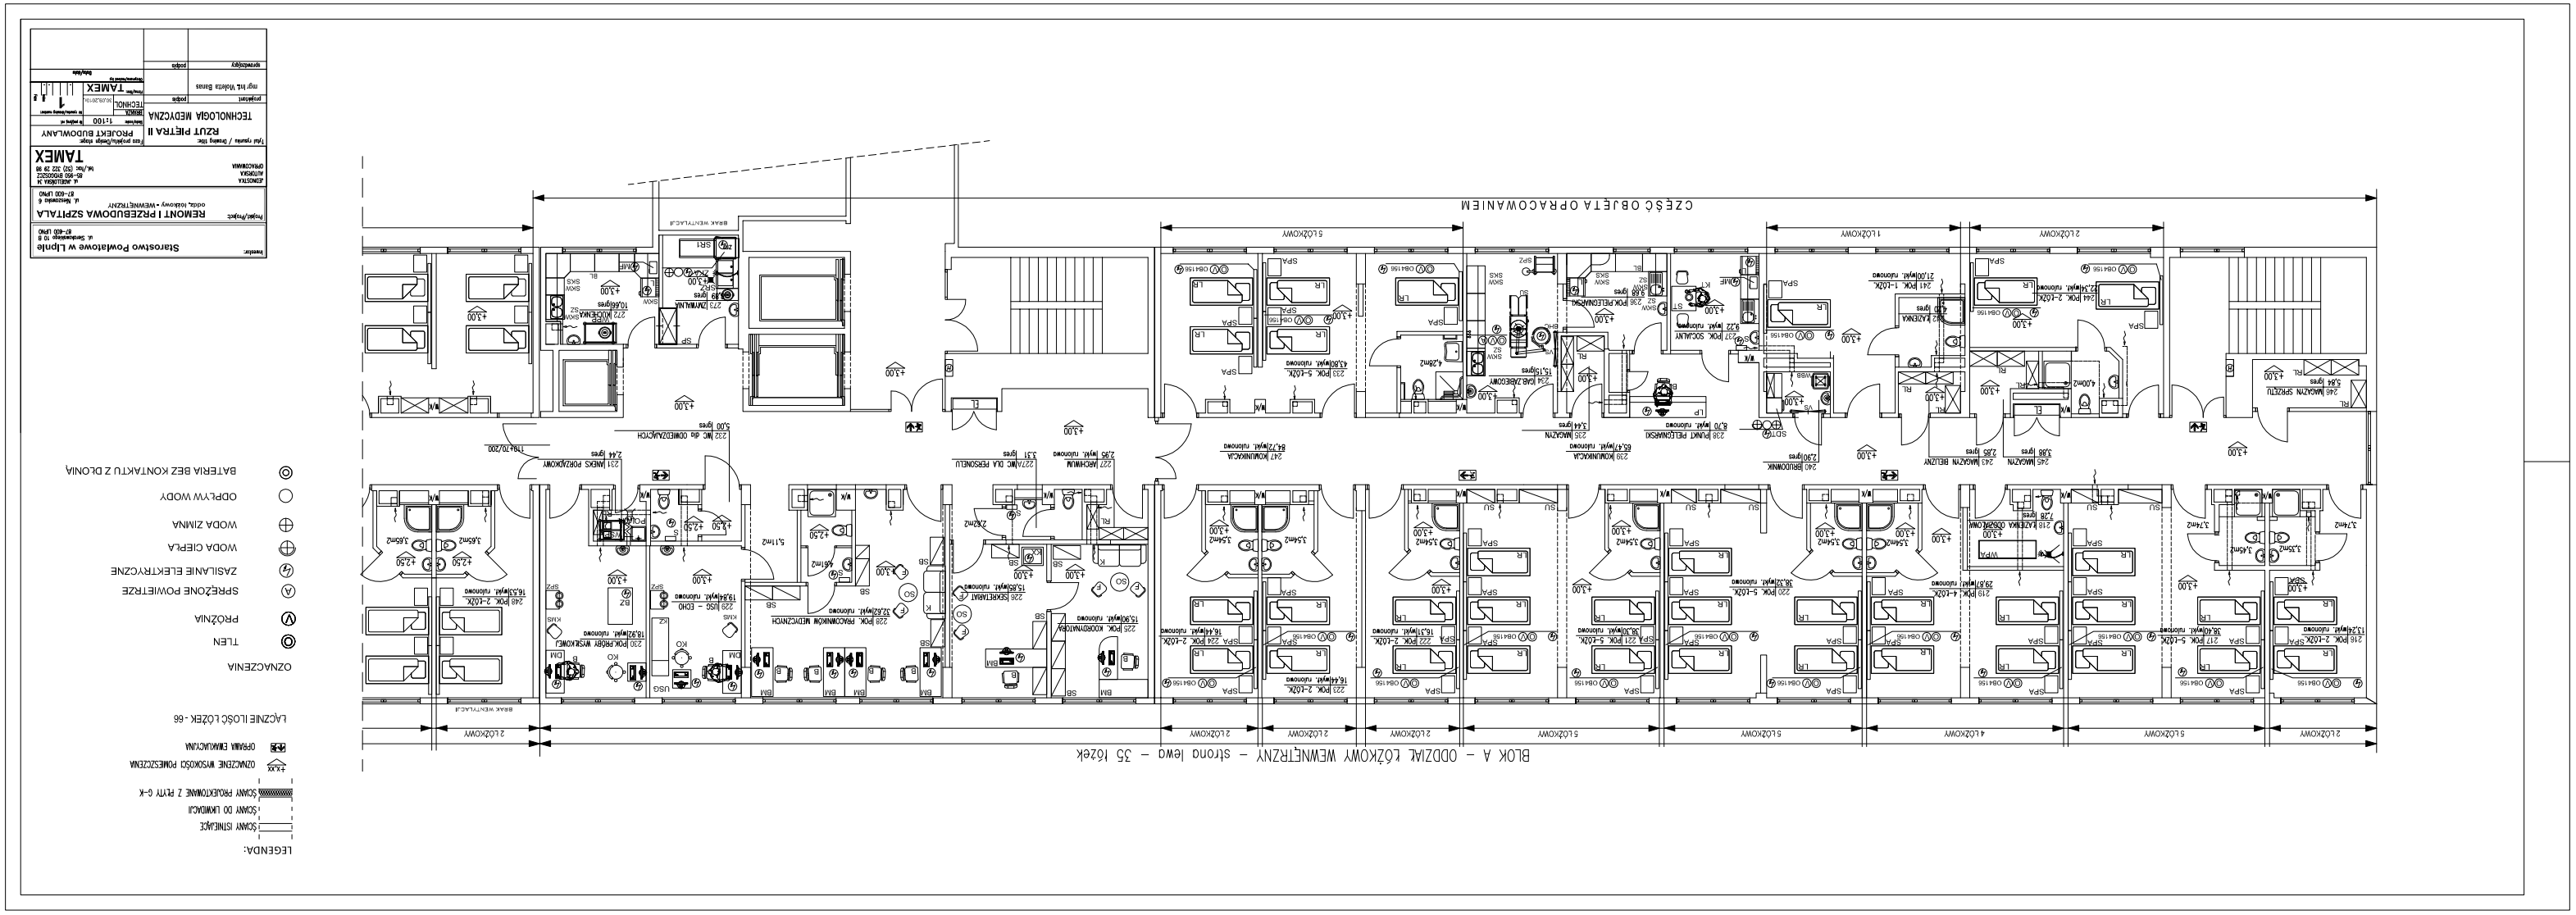

BLOK A – ODDZIAŁ ŁÓŻKOWY WEWNĘTRZNY – strona lewa – 35 łóżek
CZĘŚĆ OBJĘTA OPRACOWANIEM
LEGENDA:
ŚCIANY ISTNIEJĄCE
ŚCIANY DO LIKWIDACJI
ŚCIANY PROJEKTOWANE Z PŁYTY G-K
OZNACZENIE WYSOKOŚCI POMIESZCZENIA
OPRAWA EWAKUACYJNA
ŁĄCZNIE ILOŚĆ ŁÓŻEK - 66
OZNACZENIA
TLEN
PRÓŻNIA
SPRĘŻONE POWIETRZE
ZASILANIE ELEKTRYCZNE
WODA CIEPŁA
WODA ZIMNA
ODPŁYW WODY
BATERIA BEZ KONTAKTU Z DŁONIĄ
Inwestor: Starostwo Powiatowe w Lipnie
Projekt/Project: REMONT I PRZEBUDOWA SZPITALA
Adres/Adresa: ATMOSTKA
Projekt/Project: PROJEKT BUDOWLANY
Tytuł rysunku / Drawing title: RZUT PIĘTRA II
TECHNOLOGIA MEDYCZNA
TAMEX