



widok szkoły

elewacja PÓŁNOCNA / od ul.K.Różyckiego

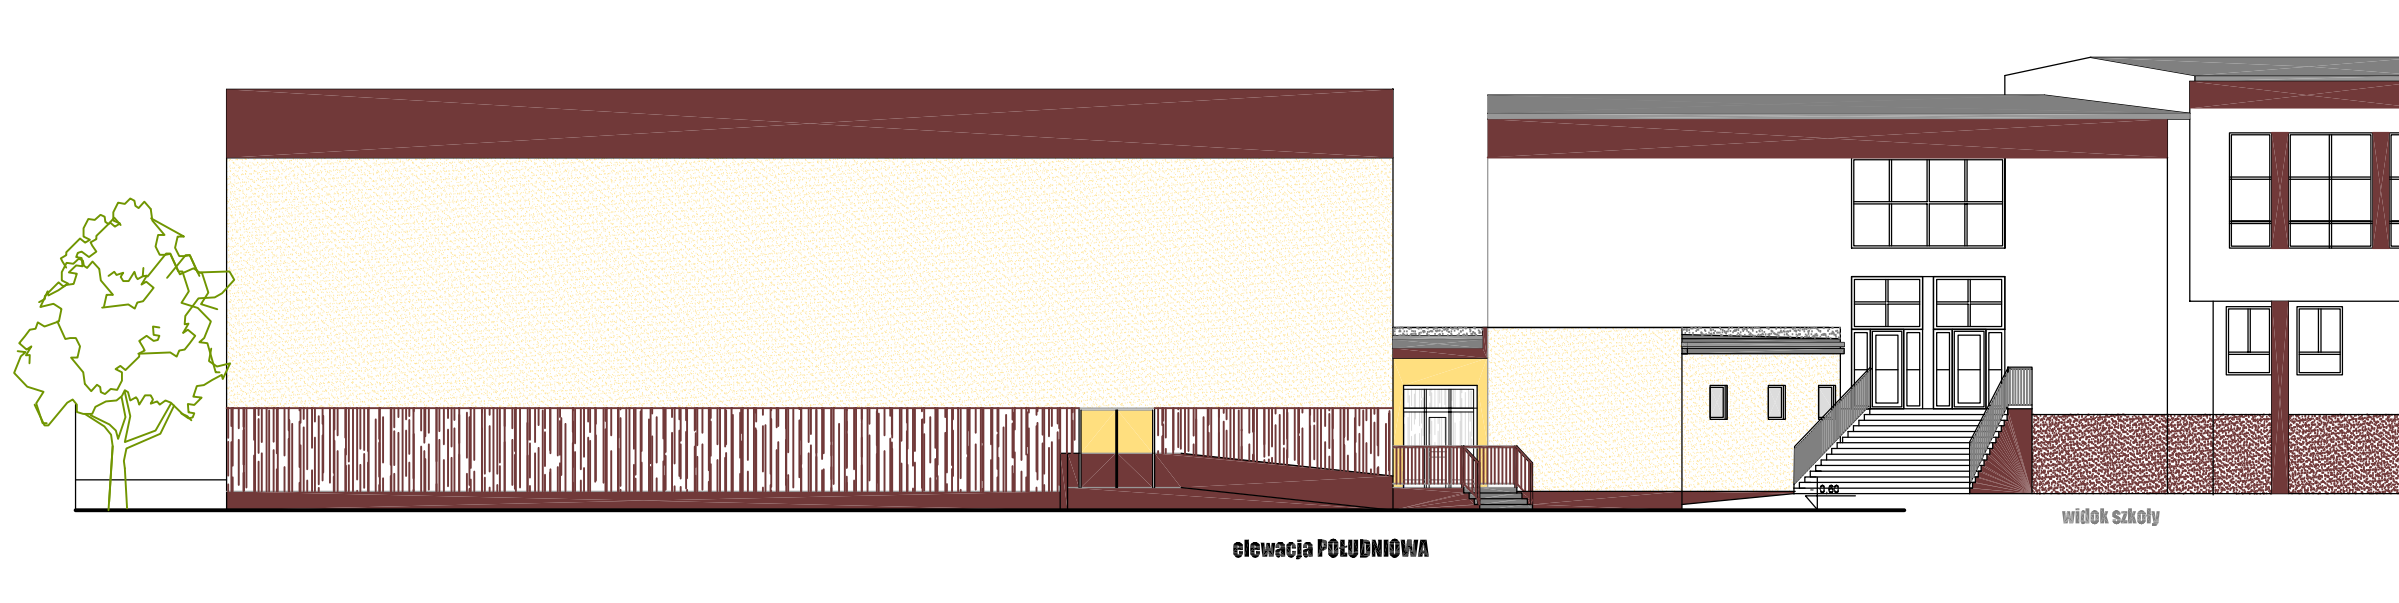

elewacja POŁUDNIOWA

widok szkoły

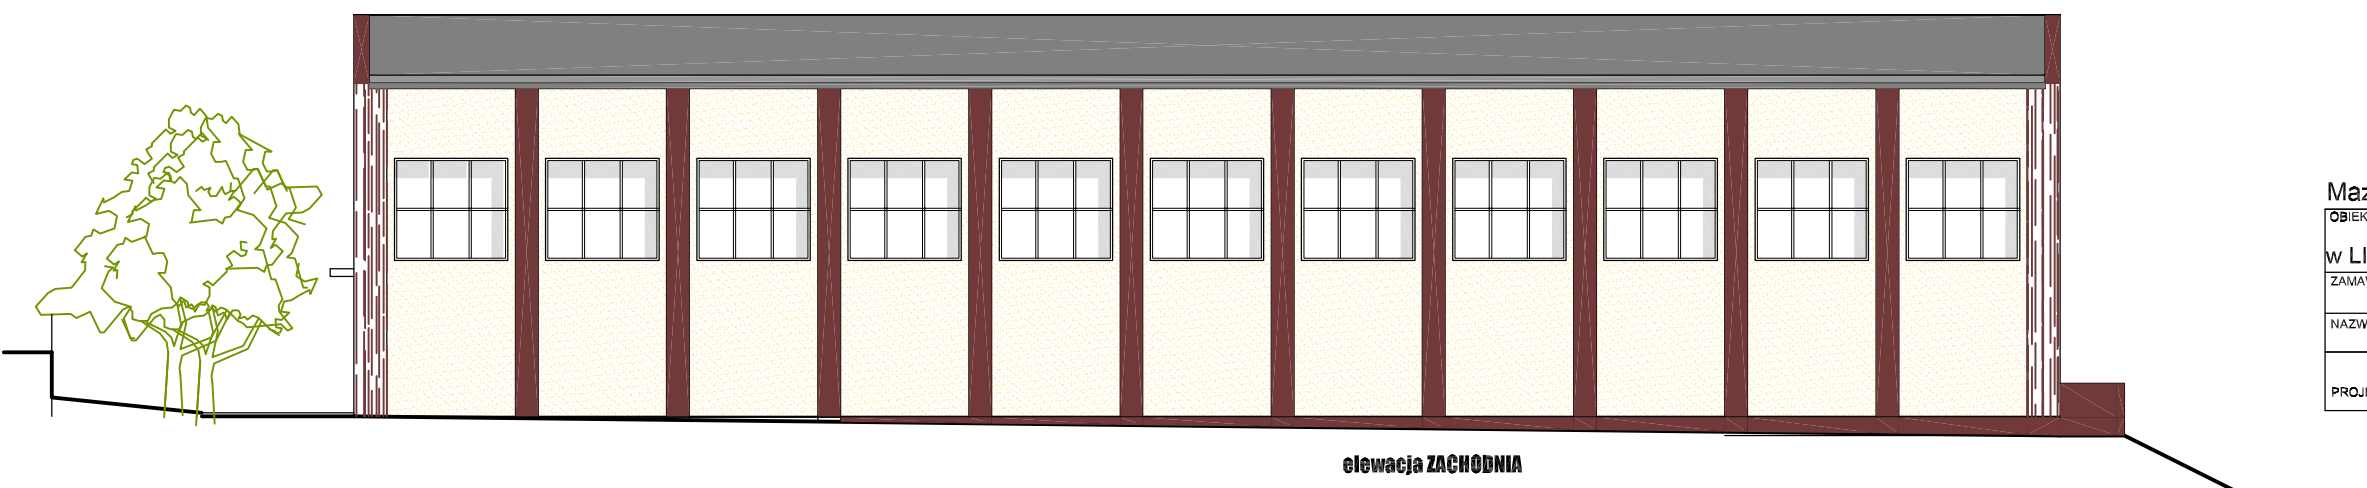

elewacja ZACHODNIA

**KONCEPCJA**

Mazowieckie Biuro Projektów < MAPRO > w Płocku

OBIEKT	SALA SPORTOWA	Umowa z dnia	30.08.2010
ZAMAWIAJĄCY	POWIAT LIPNOWSKI, u.Sierakowskiego 10B, 87-600 Lipno	BRANŻA	arch.
NAZWA RYSUNKU	ELEWACJE	SKALA	1 : 200
PROJEKTOWAŁ	mgr inż. arch. Mirosława Gardecka-Szykiedans	upr.nr	62/88
		data	30.09.2010