


PRZEKRÓJ KONSTRUKCYJNY - AZYL

PRZEBUDOWA DROGI POWIATOWEJ NR 2705C KIKÓŁ - GRODZEŃ - MAKÓWIEC
ODCINEK .KIKÓŁ - GRODZEŃ

SKALA 1 : 5 0

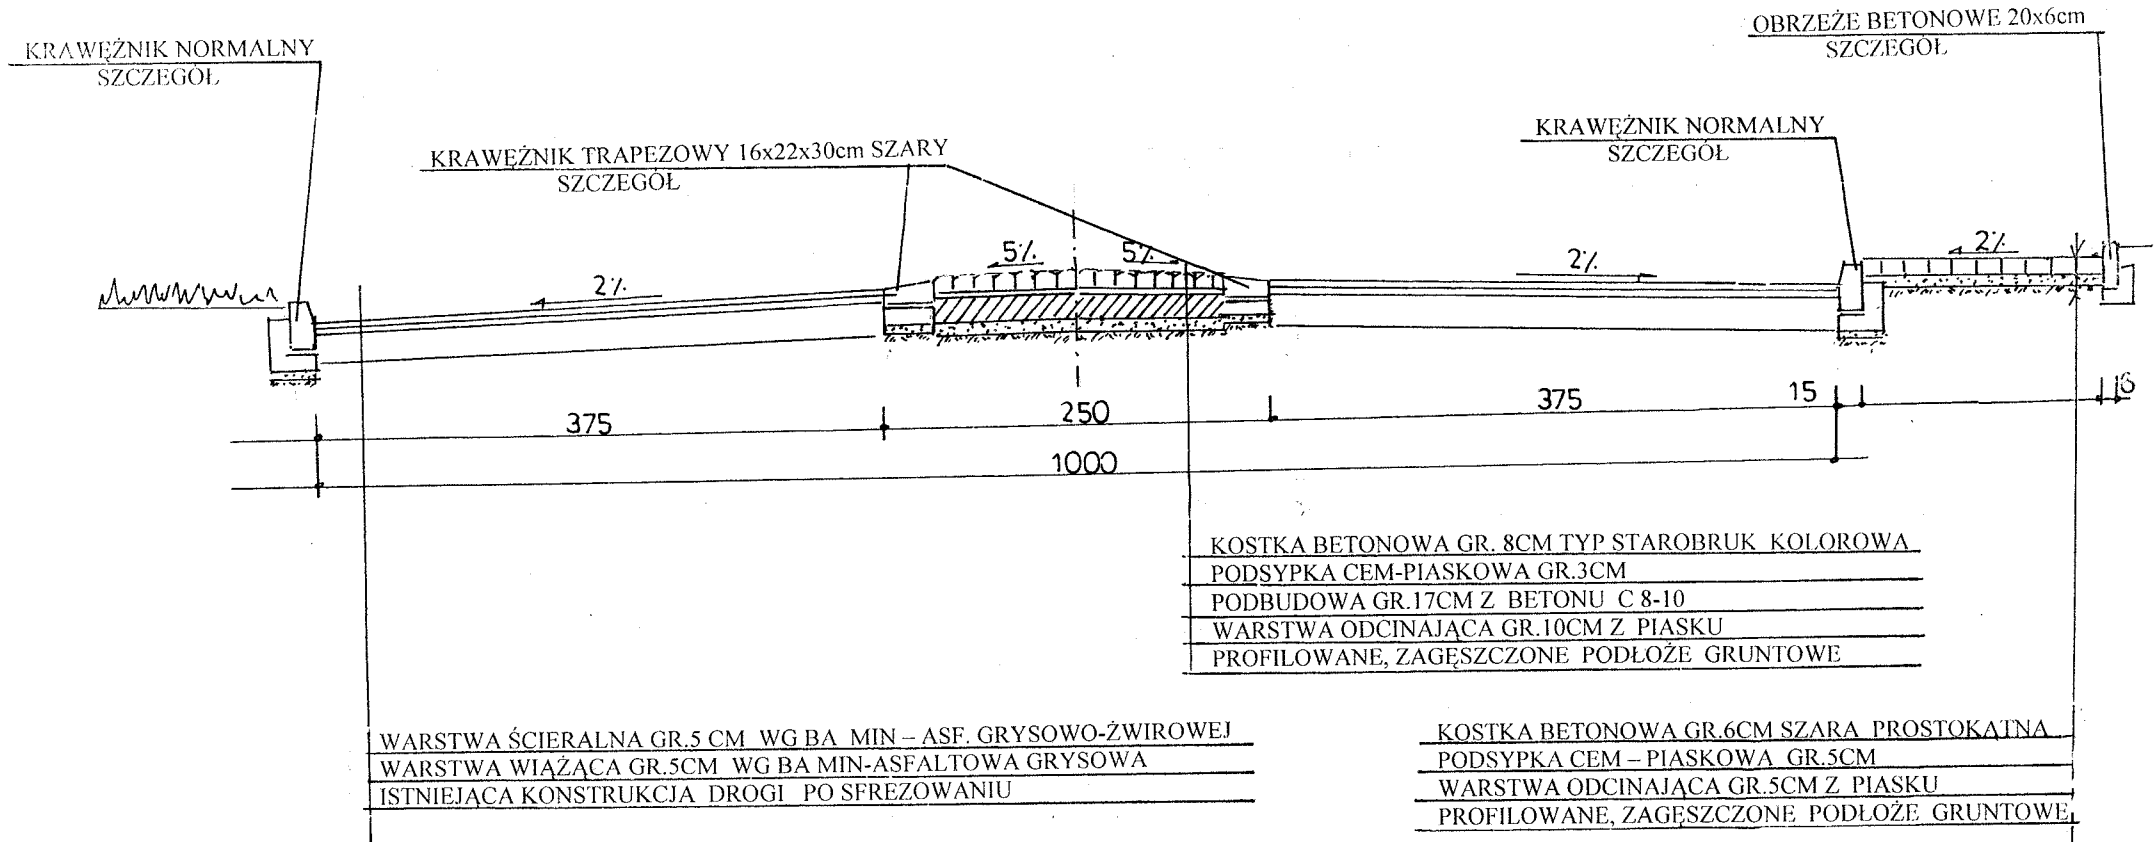

1. NA ODCINKU OD KM 0+000 DO KM 0+100 DOKONAĆ SFREZOWANIA NAWIERZCHNI NA GL. 4CM NA CAŁEJ SZEROKOŚCI JEZDNI
2. KONSTRUKCJA NAWIERZCHNI ZAPROJEKTOWANA DLA ODCINKA 0+000 DO KM 0+100
2. ISTNIEJĄCĄ KONSTRUKCJĘ NAWIERZCHNI POD WYSEPKĘ NALEŻY CAŁKOWICIE ROZEBRAĆ

PROJEKTOWANIE, NADZORY TECHNICZNE 87-840 LUBIEŃ KUJ. SZKOLNA 11			
OBIEKT	PRZEBUDOWA DROGI POWIATOWEJ NR 2705C KIKÓŁ - GRODZEŃ - MAKÓWIEC ODCINEK .KIKÓŁ - GRODZEŃ		
LOKALIZACJA	DROGA POWIATOWA NR 2705C KIKÓŁ - MAKÓWIEC ODCINEK KIKÓŁ - GRODZEŃ OD KM 0+000 DO KM 3+588		
PROJEKTANT	INŻ. JAN SZELAĞOWSKI UPR. PROJ-BUD.WBPP-AN 8386-5/5/16/80Wr		PODPIS
BRANŻA	DROGOWA		
DATA 31. 03. 2011	1: 50	PRZEKRÓJ KONSTRUKCYJNY AZYL	NR RYS 3