


PRZEKRÓJ KONSTRUKCYJNY DROGI

PRZEBUDOWA DROGI POWIATOWEJ NR 2705C KIKÓŁ – GRODZEŃ – MAKÓWIEC
ODCINEK .KIKÓŁ – GRODZEŃ

SKALA 1:50

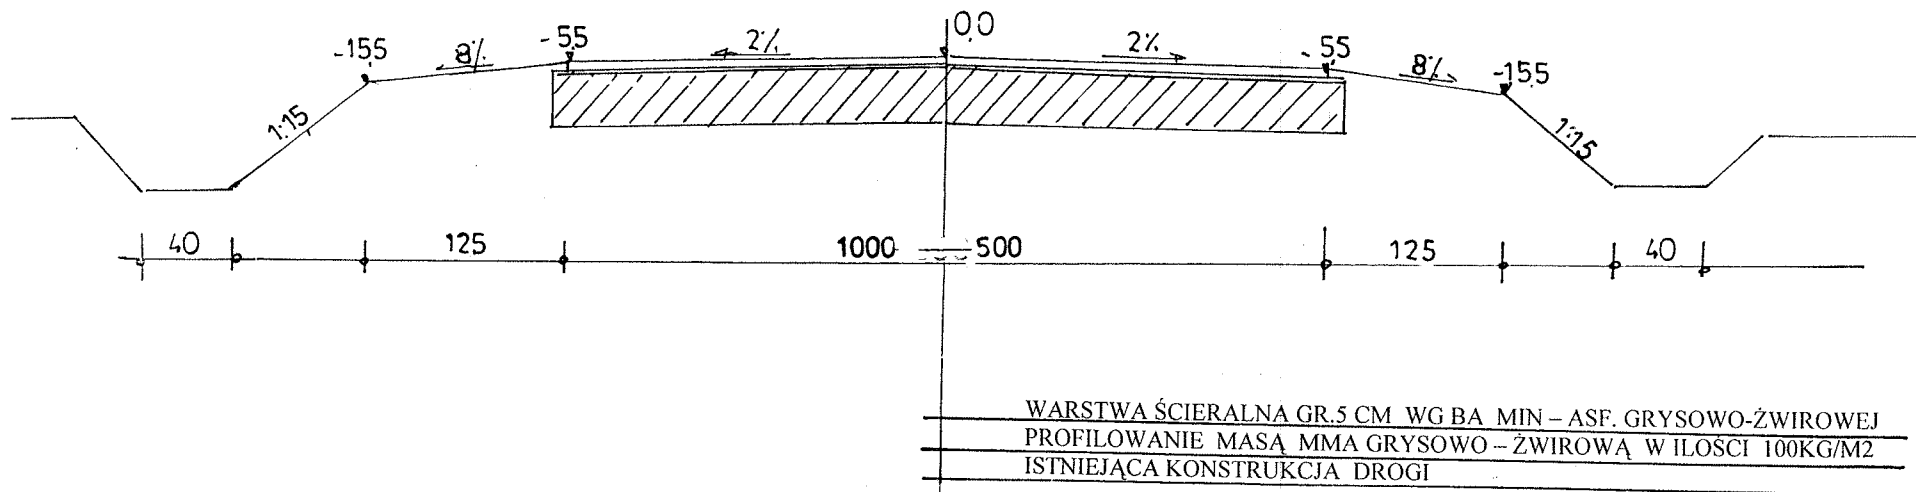

PRZEKRÓJ KONSTRUKCYJNY DOTYCZY WSZYSTKICH
ODCINKÓW DROGI Z WYŁĄCZENIEM ODCINKÓW Z

- POSZERZENIAMI
- GEOSIATKĄ

| | | | |
|--|--|---|-------------|
| PROJEKTOWANIE, NADZORY TECHNICZNE 87-840 LUBIEŃ KUJ. SZKOLNA 11 | | | |
| OBIEKT | PRZEBUDOWA DROGI POWIATOWEJ NR 2705C KIKÓŁ – GRODZEŃ – MAKÓWIEC ODCINEK .KIKÓŁ - GRODZEŃ | | |
| LOKALIZACJA | DROGA POWIATOWA NR 2705C KIKÓŁ – MAKÓWIEC ODCINEK KIKÓŁ – GRODZEŃ OD KM 0+000 DO KM 3+588 | | |
| PROJEKTANT | INŻ. JAN SZELAĞOWSKI UPR. PROJ-BUD.WBPP-AN 8386-5/5/16/80Wk | | PODPIS |
| BRANŻA | DROGOWA | | |
| DATA 31. 03. 2011 | 1:50 | PRZEKRÓJ KONSTRUKCYJNY DROGI DŁA ODCINKA OD KM 0+548 DO KM 3+469 | NR RYS 5 |