


PRZEKRÓJ KONSTRUKCYJNY DROGI Z GEOSIATKĄ

PRZEBUDOWA DROGI POWIATOWEJ NR 2705C KIKÓŁ – GRODZEŃ – MAKÓWIEC
ODCINEK .KIKÓŁ – GRODZEŃ

SKALA 1:50

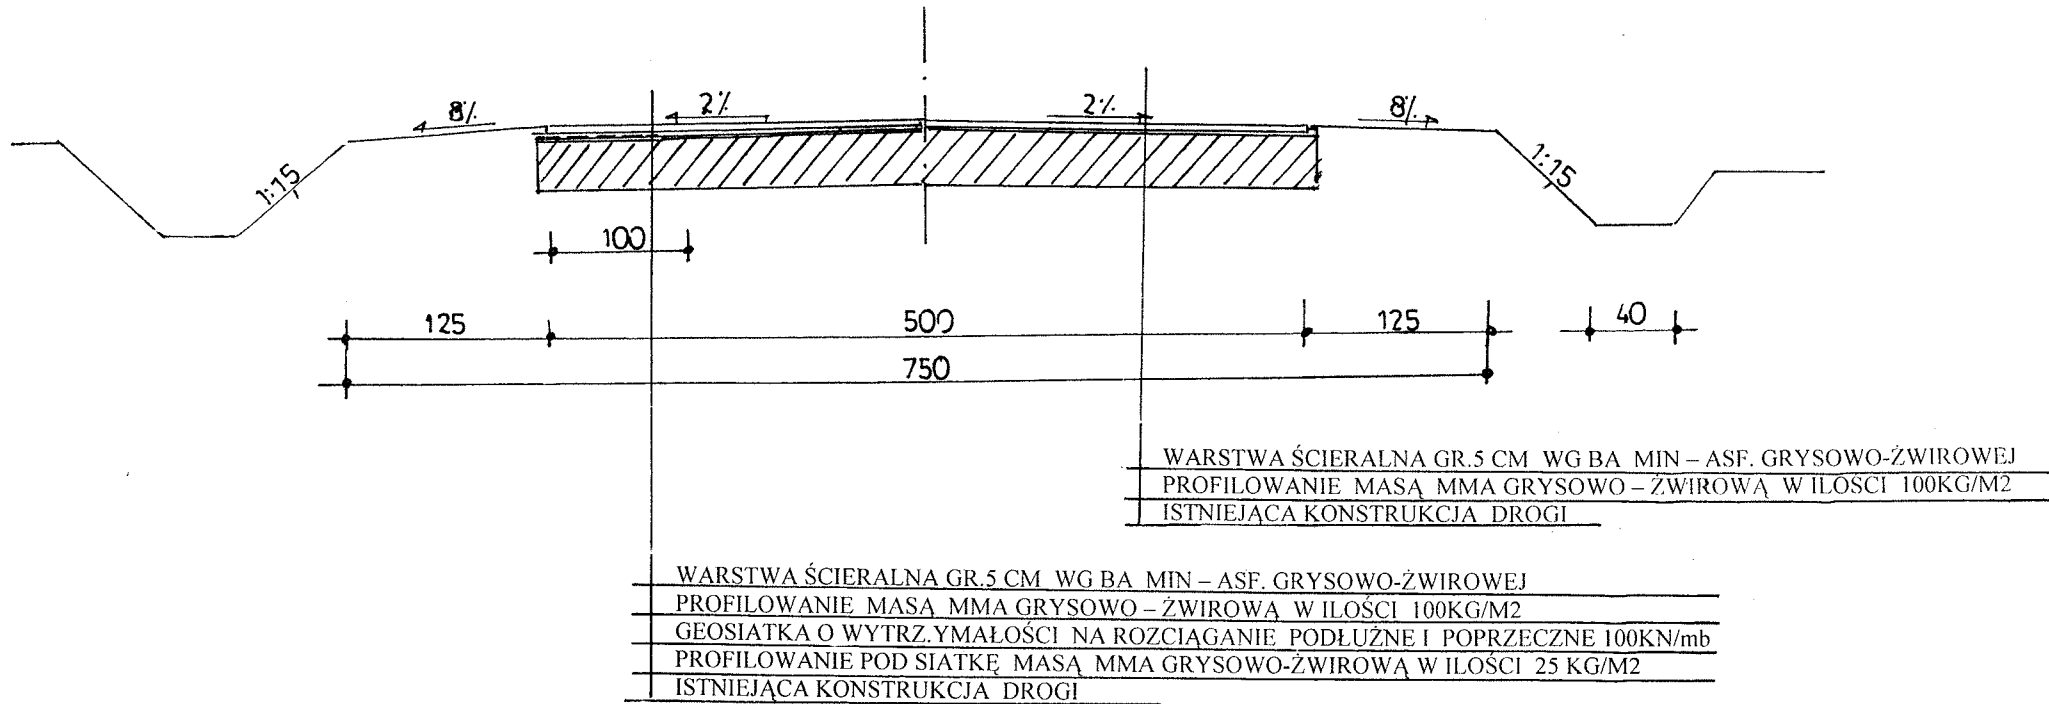

GEOSIATKA WYSTĘPUJE NA ODCINKACH

- PRAWOSTRONNIE OD KM 0+250 DO KM 0+490
NA POSZERZENIU PROJEKTOWANYM
- LEWOSTRONNIE OD KM 0+830 DO KM 2+130 NA ISTNIEJĄCEJ
KONSTRUKCJI POSZERZENIA
- LEWOSTRONNIE OD KM 3+485 DO KM 3+588
NA POSZERZENIU PROJEKTOWANYM

PROJEKTOWANIE, NADZORY TECHNICZNE 87-840 LUBIEŃ KUJ. SZKOLNA II			
OBIEKT	PRZEBUDOWA DROGI POWIATOWEJ NR 2705C KIKÓŁ – GRODZEŃ – MAKÓWIEC ODCINEK .KIKÓŁ - GRODZEŃ		
LOKALIZACJA	DROGA POWIATOWA NR 2705C KIKÓŁ – MAKÓWIEC ODCINEK KIKÓŁ – GRODZEŃ OD KM 0+000 DO KM 3+588		
PROJEKTANT	INŻ. JAN SZELAĞOWSKI UPR. PROJ-BUD.WBPP-AN 8386-5/5/16/80Wk		
BRANŻA	DROGOWA		
DATA 31. 03. 2011	1:50	PRZEKRÓJ KONSTRUKCYJNY DROGI Z GEOSIATKĄ	NR RYS E