


PRZEKRÓJ KONSTRUKCYJNY – ZATOKA AUTOBUSOWA

KM 3+344

PRZEBUDOWA DROGI POWIATOWEJ NR 2705C KIKÓŁ – GRODZEŃ – MAKÓWIEC

ODCINEK .KIKÓŁ – GRODZEŃ

SKALA 1:50

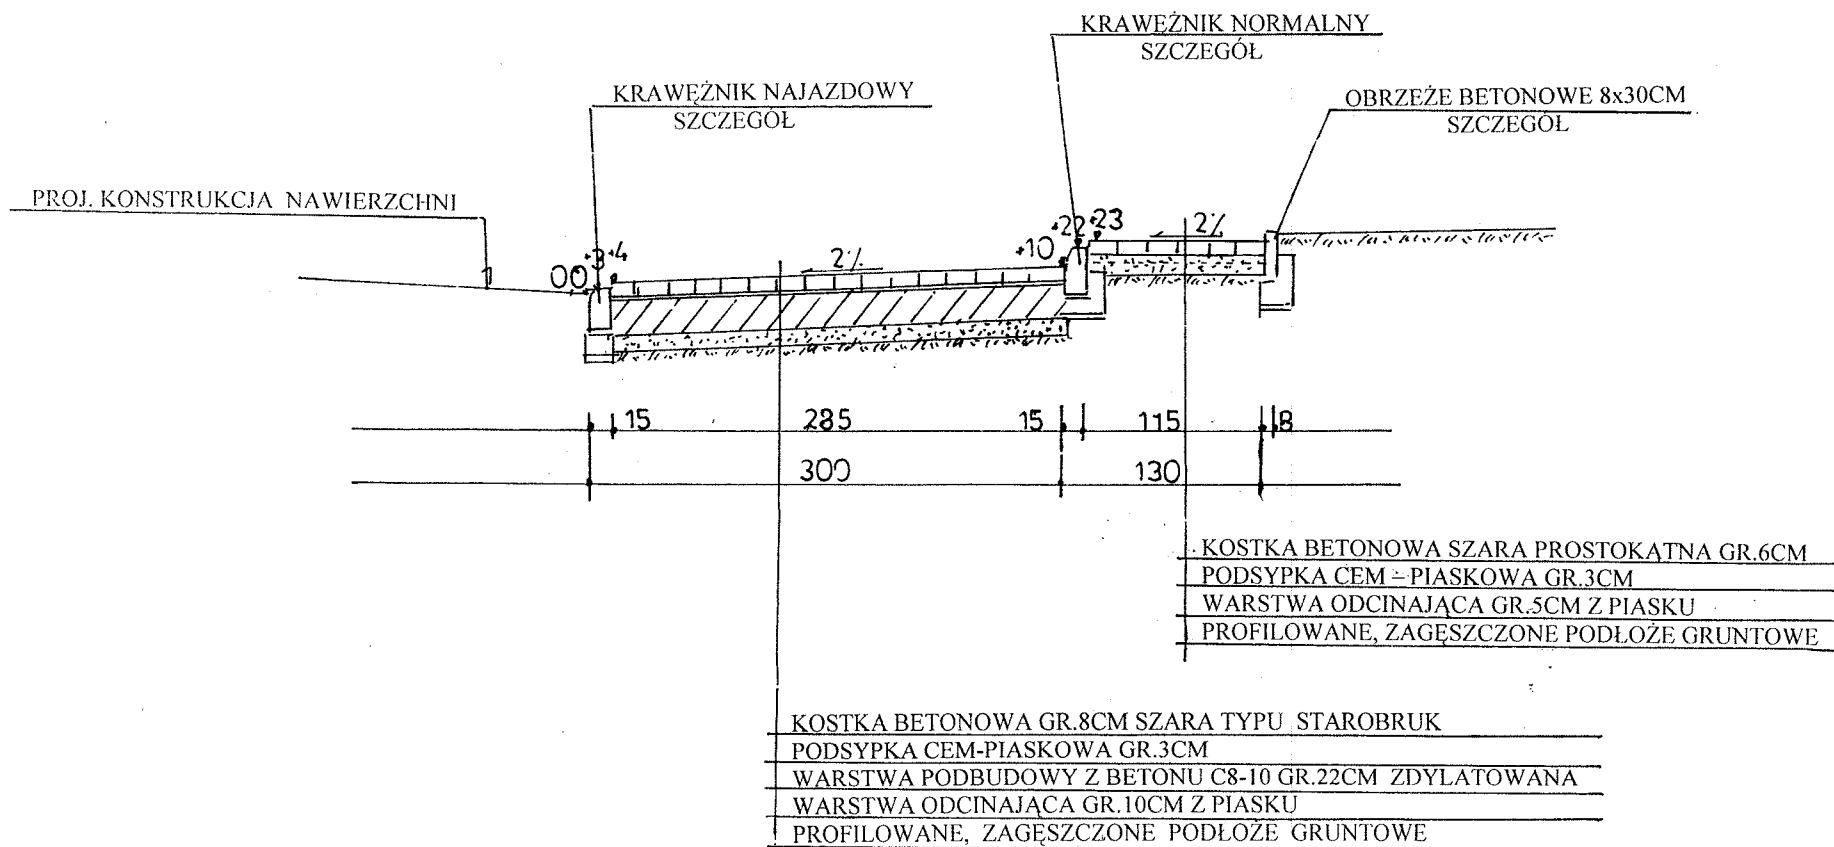

PROJEKTOWANIE, NADZORY TECHNICZNE 87-840 LUBIEŃ KUJ. SZKOLNA 11			
OBIEKT	PRZEBUDOWA DROGI POWIATOWEJ NR 2705C KIKÓŁ – GRODZEŃ – MAKÓWIEC ODCINEK .KIKÓŁ - GRODZEŃ		
LOKALIZACJA	DROGA POWIATOWA NR 2705C KIKÓŁ – MAKÓWIEC ODCINEK KIKÓŁ – GRODZEŃ OD KM 0+000 DO KM 3+588		
PROJEKTANT	INŻ. JAN SZELAĞOWSKI UPR. PROJ-BUD.WBPP-AN 8386-5/5/16/80Wk		PODPIS
BRANŻA	DROGOWA		
DATA 31.03. 2011	1:50	PRZEKRÓJ KONSTRUKCYJNY ZATOKI AUTOBUSOWEJ W KM 3+344	NR RYS 9