


# PRZEKRÓJ KONSTRUKCYJNY ZATOKI POSTOJOWEJ

PRZEBUDOWA DROGI POWIATOWEJ NR 2705C KIKÓŁ - GRODZEŃ - MAKÓWIEC  
 ODCINEK .KIKÓŁ - GRODZEŃ  
 SKALA 1:25

OD KM 0+273.50 DO KM 0+315.50

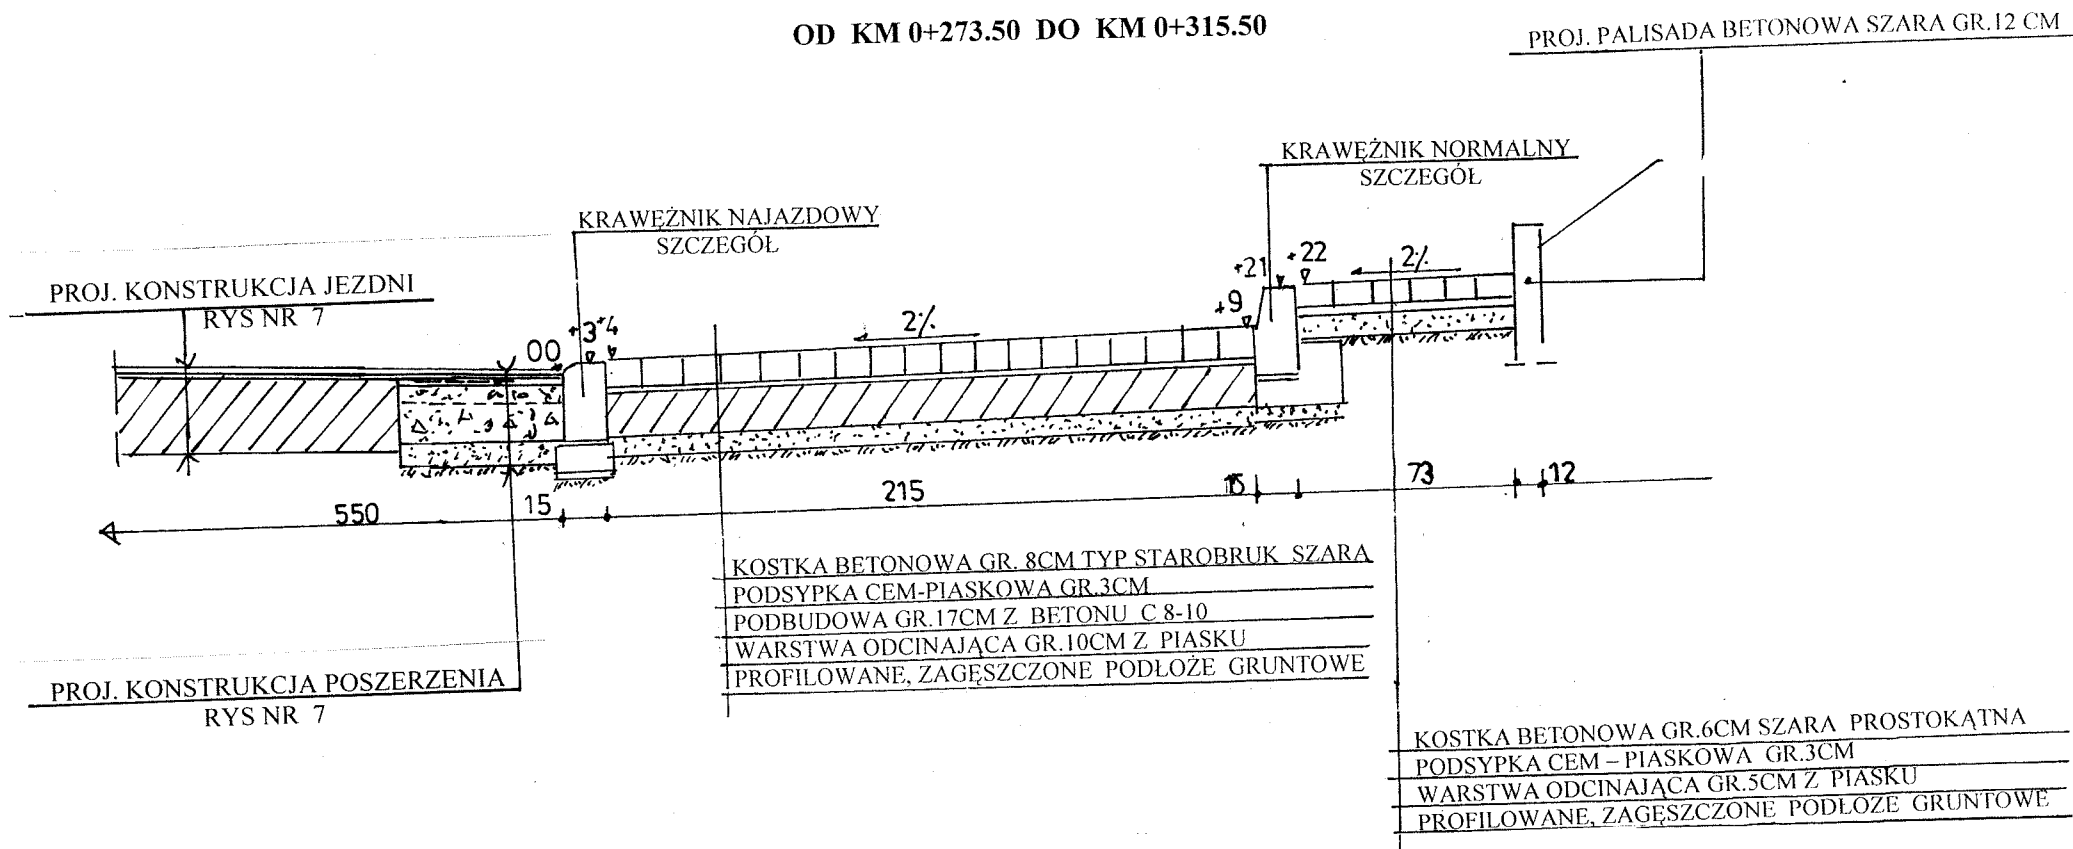

PROJEKTOWANIE, NADZORY TECHNICZNE 87-840 LUBIEŃ KUI. SZKOLNA 11		
OBIEKT	PRZEBUDOWA DROGI POWIATOWEJ NR 2705C KIKÓŁ - GRODZEŃ - MAKÓWIEC ODCINEK .KIKÓŁ - GRODZEŃ	
LOKALIZACJA	DROGA POWIATOWA NR 2705C KIKÓŁ - MAKÓWIEC ODCINEK KIKÓŁ - GRODZEŃ OD KM 0+000 DO KM 3+588	
PROJEKTANT	INŻ. JAN SZELAGOWSKI UPR. PROJ-BUD.WBPP-AN 8386-5/5/16/80Wk	PODPIS
BRANŻA	DROGOWA	
DATA 31. 03. 2011	1:25	NR RYS 4
PRZEKRÓJ KONSTRUKCYJNY ZATOKI POSTOJOWEJ OD KM 0+273.50 DO KM 0+315.50		