


## ZJAZD POLNY

PRZEBUDOWA DROGI POWIATOWEJ NR 2705C KIKÓŁ – GRODZEŃ – MAKÓWIEC  
ODCINEK KIKÓŁ – GRODZEŃ

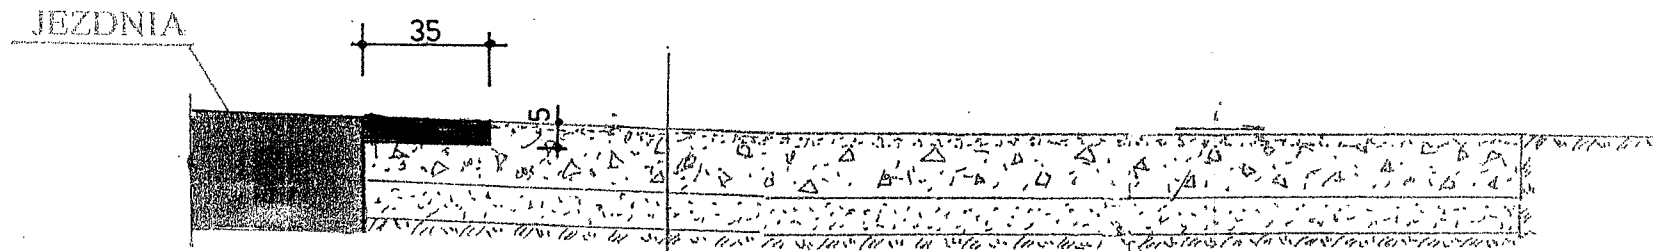

SPADEK „i” DOSTOSOWAĆ DO RZĘDNYCH  
TERENU

NAWIERZCHNIA GR.30CM Z KAMIENIA WAPIENNEGO 0-63mm  
Z ZAKLINOWANIEM I ZAMIAŁOWANIEM  
WARSTWA ODCINAJĄCA GR.10CM Z PIASKU  
PROFILOWANE, ZAGĘSZCZONE PODŁOŻE GRUNTOWE

PROJEKTOWANIE, NADZORY TECHNICZNE 87-840 LUBIEŃ KIJ. SZKOLNA 11			
OBIEKT	PRZEBUDOWA DROGI POWIATOWEJ NR 2705C KIKÓŁ – GRODZEŃ – MAKÓWIEC ODCINEK KIKÓŁ - GRODZEŃ		
LOKALIZACJA	DROGA POWIATOWA NR 2705C KIKÓŁ – MAKÓWIEC ODCINEK KIKÓŁ – GRODZEŃ OD KM 0+000 DO KM 3+588		
PROJEKTANT	INŻ. JAN SZELAĞOWSKI UPR. PROJ-BUD.WBPP-AN 8386-5/5/16/80Wk		PODPIS
BRANŻA	DROGOWA		
DATA 31. 03. 2011		ZJAZD POLNY	NR RYS 12