



ZJAZD DO POSESJI Z KOSTKI BETONOWEJ

PRZEBUDOWA DROGI POWIATOWEJ NR 2705C KIKÓŁ - GRODZEŃ - MAKÓWIEC
ODCINEK .KIKÓŁ - GRODZEŃ

PRZEKRÓJ POPRZECZNY

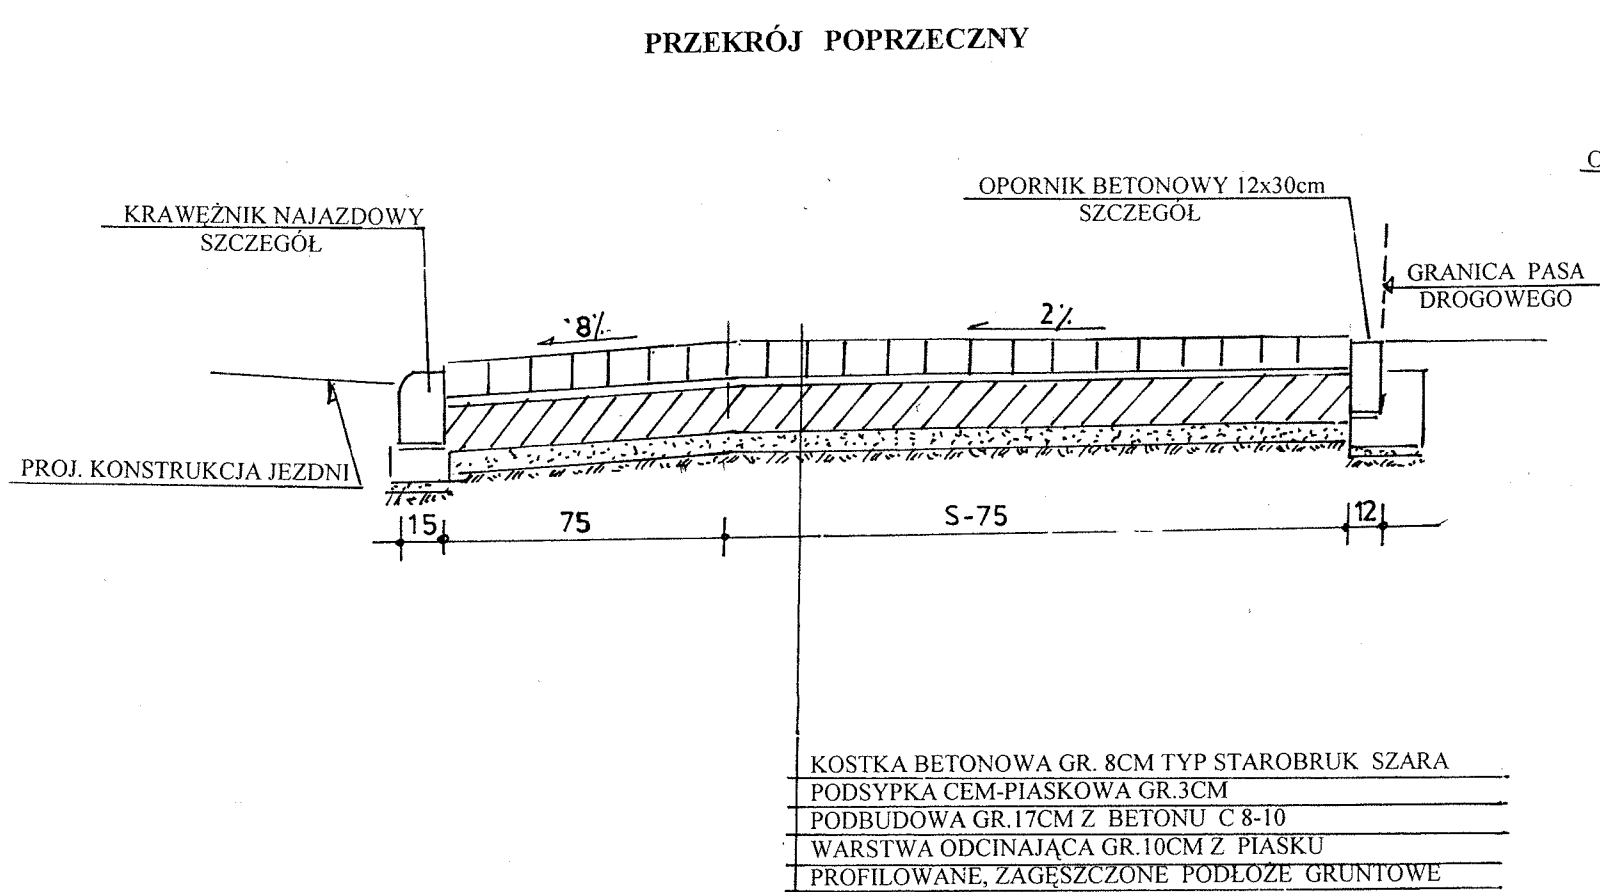

WIDOK ZJAZDU Z GÓRY

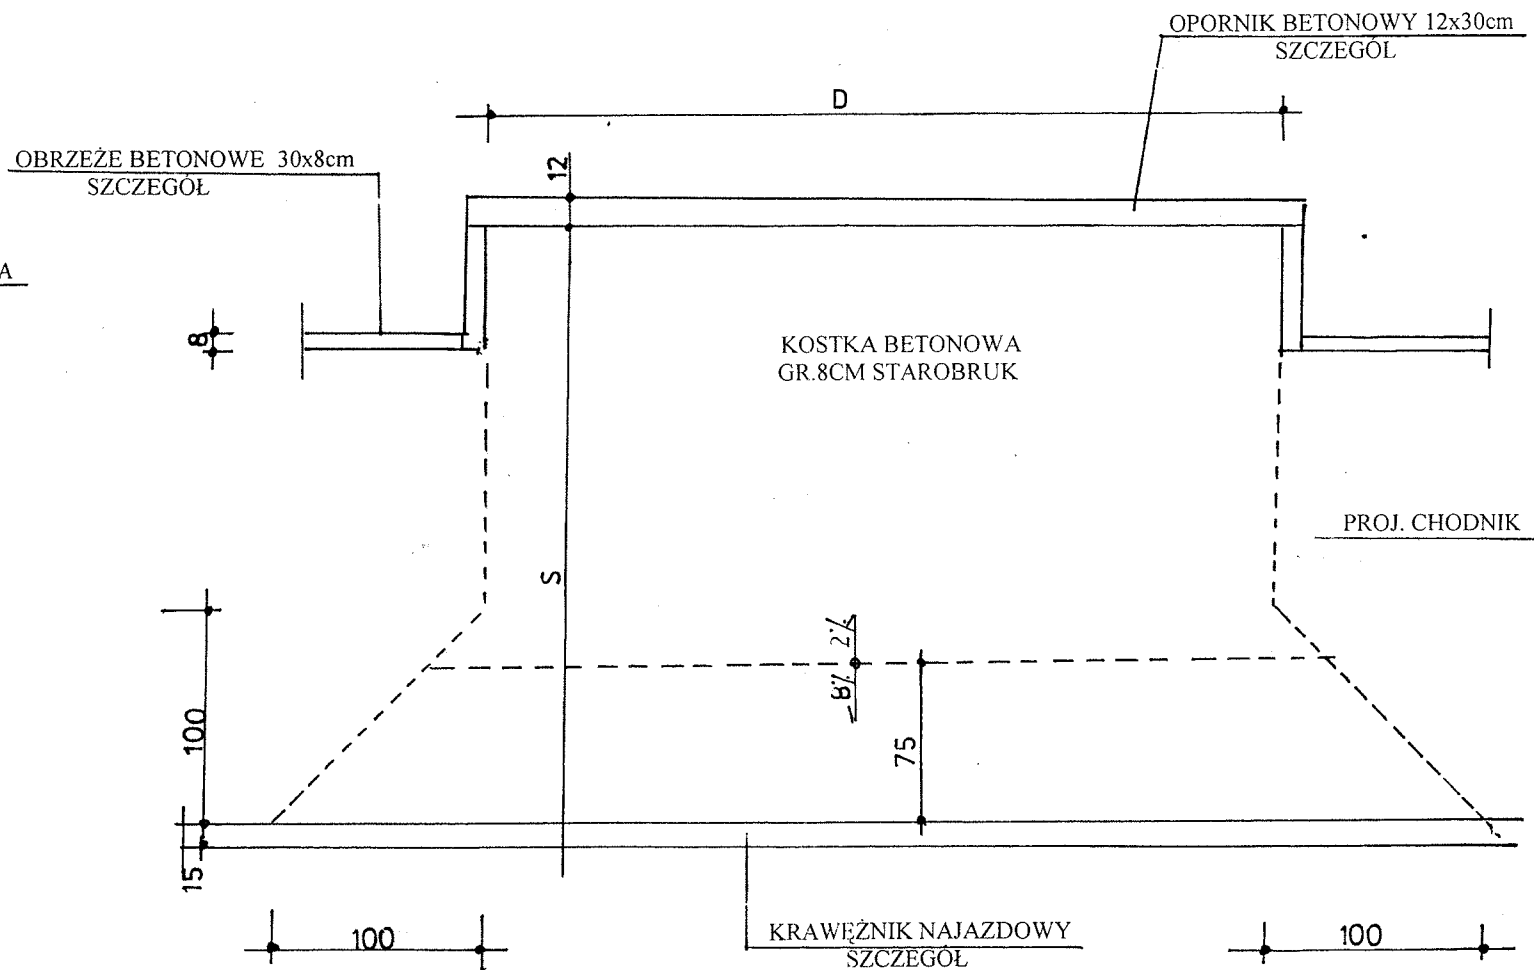

PARAMETRY ZJAZDU PODANE
W TABELI

PROJEKTOWANIE, NADZORY TECHNICZNE 87-840 LUBIEŃ KUJ. SZKOLNA 11			
OBIEKT	PRZEBUDOWA DROGI POWIATOWEJ NR 2705C KIKÓŁ - GRODZEŃ - MAKÓWIEC ODCINEK .KIKÓŁ - GRODZEŃ		
LOKALIZACJA	DROGA POWIATOWA NR 2705C KIKÓŁ - MAKÓWIEC ODCINEK -KIKÓŁ - GRODZEŃ OD KM 0+000 DO KM 3+588		
PROJEKTANT	INŻ. JAN SZEŁĄGOWSKI	UPR. PROJ.-BUD.WBPP-AN 8386-5/5/16/80Wk	PODPIS
BRANŻA	DROGOWA		
DATA 31. 03. 2011	ZJAZD DO POSESJI Z KOSTKI BETONOWEJ		NR RYS 10