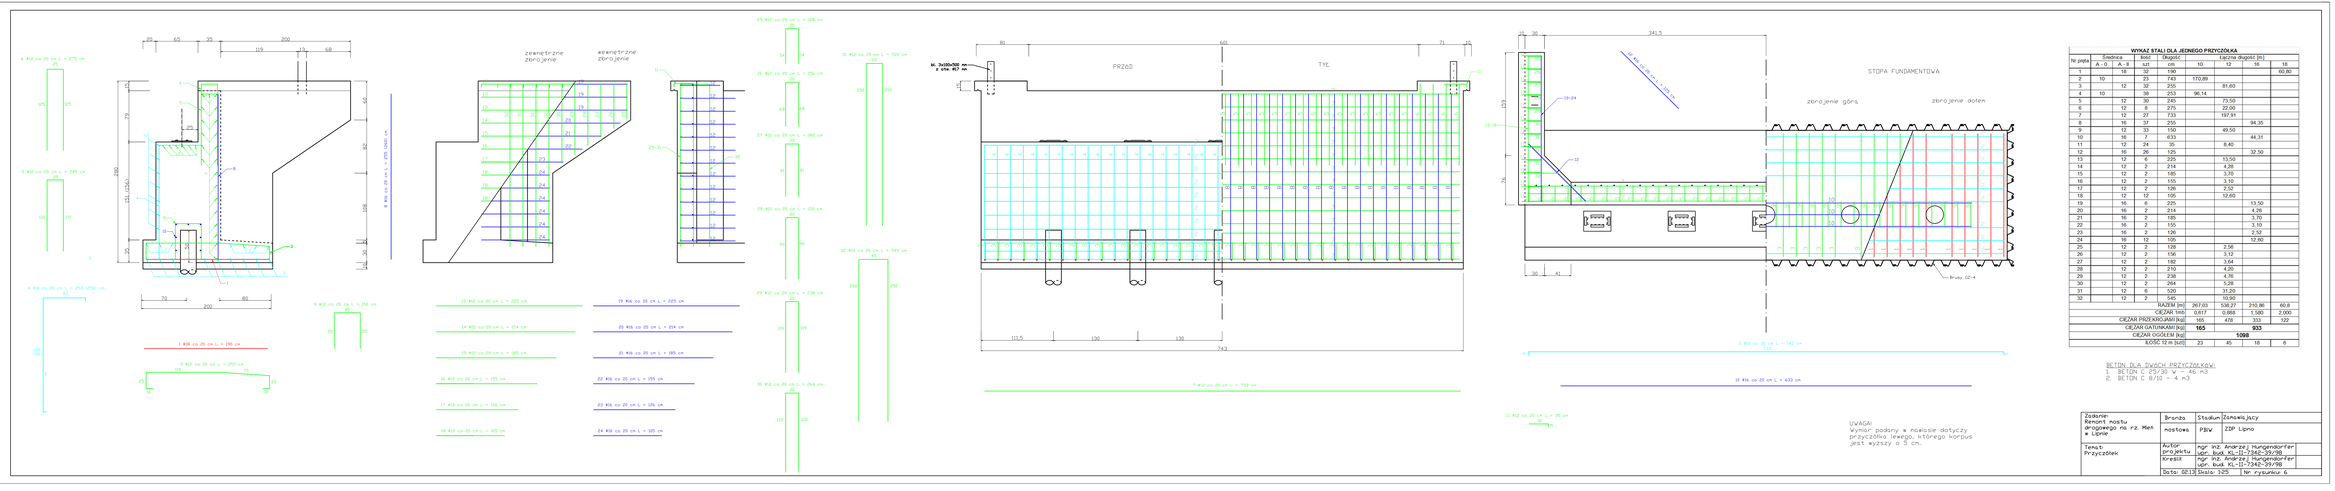


**WYKAZ STALI DLA JEDNEGO PRZYCZÓŁKA**

| Nr pręta | Średnica | | Ilość | Długość | Łączna długość [m] | | | |
|---|---|---|---|---|---|---|---|---|
| | A - 0 | A - II | szt | cm | 10 | 12 | 16 | 18 |
| 1 | | 18 | 32 | 190 | | | | 60,80 |
| 2 | 10 | | 22 | 743 | 170,89 | | | |
| 3 | | 12 | 32 | 255 | | 81,60 | | |
| 4 | 10 | | 38 | 253 | 96,14 | | | |
| 5 | | 12 | 30 | 245 | | 73,50 | | |
| 6 | | 12 | 8 | 275 | | 22,00 | | |
| 7 | | 12 | 27 | 733 | | 197,91 | | |
| 8 | | 16 | 37 | 255 | | | 94,35 | |
| 9 | | 12 | 33 | 150 | | 49,50 | | |
| 10 | | 16 | 7 | 633 | | | 44,31 | |
| 11 | | 12 | 24 | 35 | | 8,40 | | |
| 12 | | 16 | 26 | 125 | | | 32,50 | |
| 13 | | 12 | 6 | 225 | | 13,50 | | |
| 14 | | 12 | 2 | 214 | | 4,28 | | |
| 15 | | 12 | 2 | 185 | | 3,70 | | |
| 16 | | 12 | 2 | 155 | | 3,10 | | |
| 17 | | 12 | 2 | 126 | | 2,52 | | |
| 18 | | 12 | 12 | 105 | | 12,60 | | |
| 19 | | 16 | 6 | 225 | | | 13,50 | |
| 20 | | 16 | 2 | 214 | | | 4,28 | |
| 21 | | 16 | 2 | 185 | | | 3,70 | |
| 22 | | 16 | 2 | 155 | | | 3,10 | |
| 23 | | 16 | 2 | 126 | | | 2,52 | |
| 24 | | 16 | 12 | 105 | | | 12,60 | |
| 25 | | 12 | 2 | 128 | | 2,56 | | |
| 26 | | 12 | 2 | 156 | | 3,12 | | |
| 27 | | 12 | 2 | 182 | | 3,64 | | |
| 28 | | 12 | 2 | 210 | | 4,20 | | |
| 29 | | 12 | 2 | 239 | | 4,78 | | |
| 30 | | 12 | 2 | 264 | | 5,28 | | |
| 31 | | 12 | 6 | 520 | | 31,20 | | |
| 32 | | 12 | 2 | 545 | | 10,90 | | |
| | | | | RAZEM [m] | 267,03 | 538,27 | 210,86 | 60,8 |
| | | | | CIĘŻAR [mb] | 0,617 | 0,888 | 1,580 | 2,000 |
| | | | | CIĘŻAR PRZEKŁADKI [kg] | 165 | 478 | 333 | 122 |
| | | | | CIĘŻAR OATINKAMI [kg] | **165** | **933** | | |
| | | | | CIĘŻAR OGÓŁEM [kg] | **1098** | | | |
| | | | | ILOŚĆ 12 m [szt] | 23 | 45 | 18 | 6 |

BETON DLA DWÓCH PRZYCZÓŁKÓW:
1. BETON C 25/30 W - 46 m3
2. BETON C 8/10 - 4 m3

| | | | |
|---|---|---|---|
| Zadanie: Remont mostu drogowego na rz. Mień - Lipno | Branża mostowa | Stadium PBW | Zakres przy. ZDP Lipno |
| Temat: Przyczółek | Autor projektu: mgr inż. Andrzej Hungendorfer upr. budl. KL-II-7342-29/98 | | |
| | Kredit: mgr inż. Andrzej Hungendorfer upr. budl. KL-II-7342-29/98 | | |
| | Data: 02.13 | Skala: 1:25 | Nr rysunku: 6 |