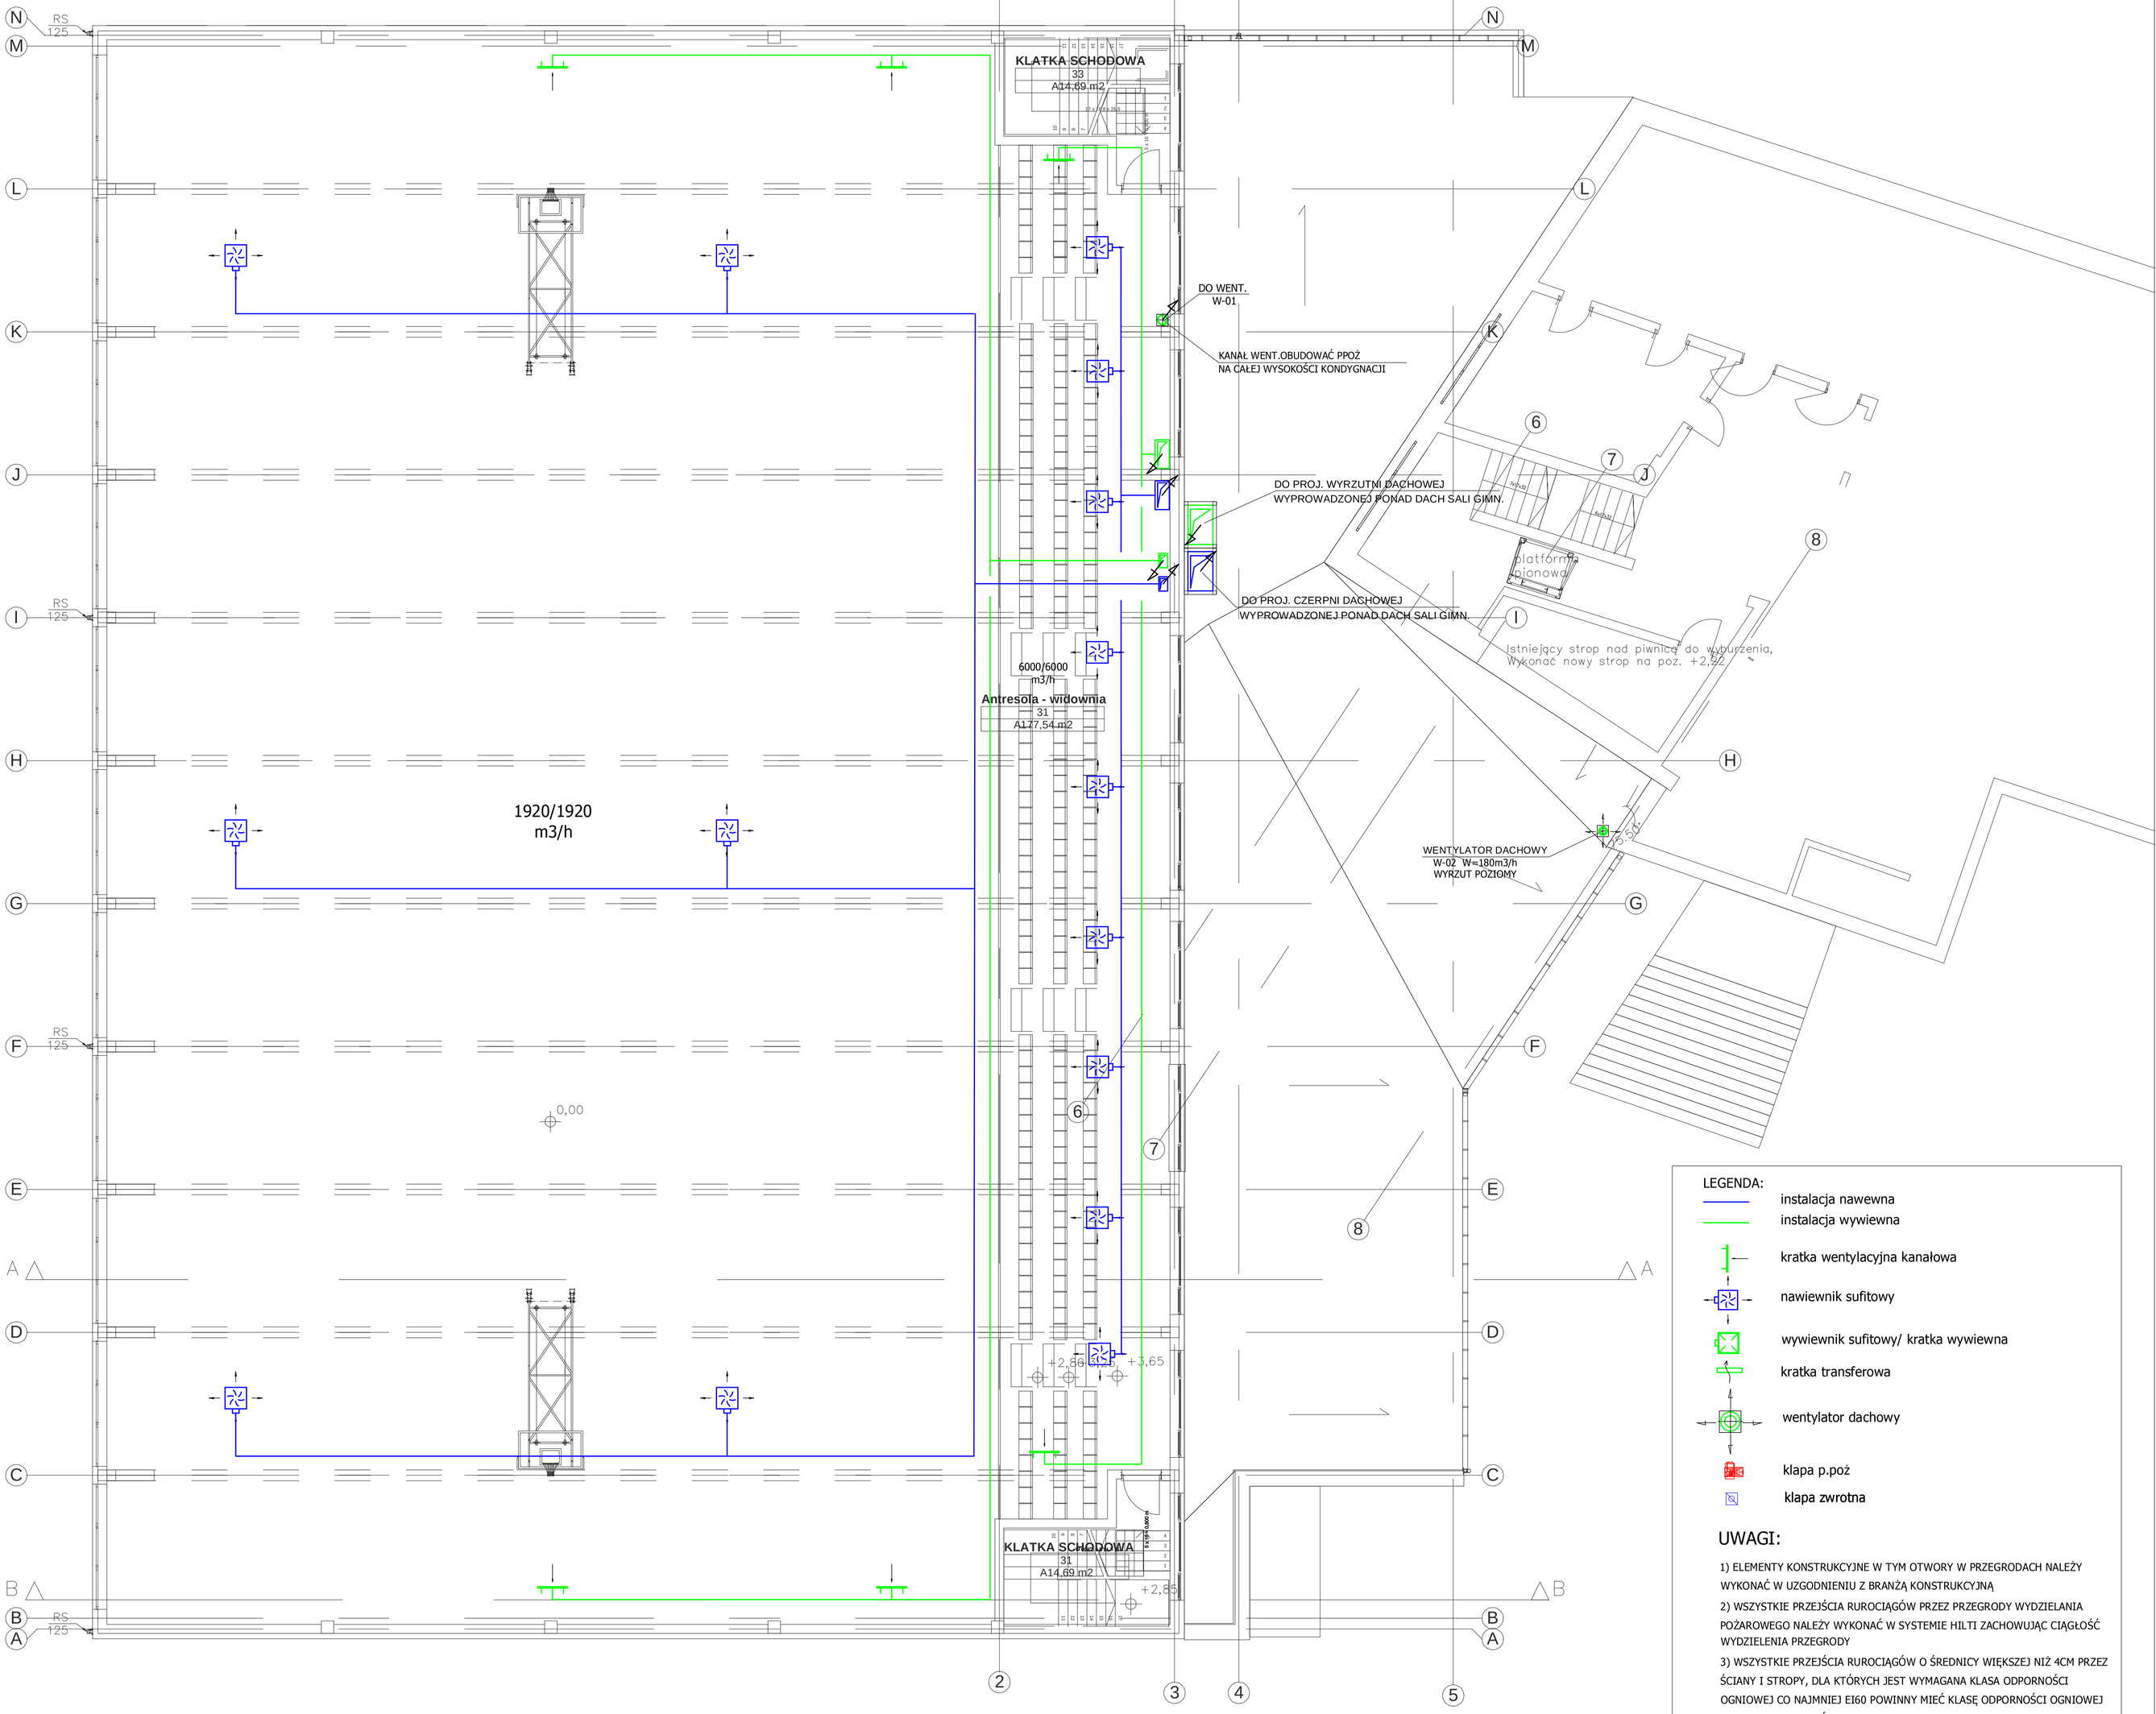

LEGENDA:

- instalacja nawewna
- instalacja wywiewna
- kratka wentylacyjna kanałowa
- nawiewnik sufitowy
- wywiewnik sufitowy/ kratka wywiewna
- kratka transferowa
- wentylator dachowy
- klapa p.poż
- klapa zwrotna

UWAGI:

1) ELEMENTY KONSTRUKCYJNE W TYM OTWORY W PRZEGRODACH NALEŻY WYKONAĆ W UZGODNIENIU Z BRANŻĄ KONSTRUKCYJNĄ

2) WSZYSTKIE PRZEJŚCIA RUROCIĄGÓW PRZEZ PRZEGRODY WYDZIELANIA POŻAROWEGO NALEŻY WYKONAĆ W SYSTEMIE HILTI ZACHOWUJĄC CIĄGŁOŚĆ WYDZIELENIA PRZEGRODY

3) WSZYSTKIE PRZEJŚCIA RUROCIĄGÓW O ŚREDNICY WIĘKSZEJ NIŻ 4CM PRZEZ ŚCIANY I STROPY, DLA KTÓRYCH JEST WYMAGANA KLASA ODPORNOŚCI OGNIOWEJ CO NAJMNIEJ EI60 POWINNY MIEĆ KLASĘ ODPORNOŚCI OGNIOWEJ TYEI TYCH ELEMENTÓW

4) W DRZWIACH POMIESZCZEŃ SANITARNYCH WYKONAĆ KRATKI NAWIEWU KOMPENSACYJNEGO

Niniejsze opracowanie chronione jest prawem autorskim (Ustawa z dnia 4 lutego 1994 Dz. U. z 2000 r. Nr 80, poz. 904). Nie może być kopiowane, ani udostępniane bez zgody projektantów.

Jednostka projektowa
GEOM s.j.
60-263 Poznań,
ul. Głogowska 108/8

Inwestor
POWIAT LIPNOWSKI
ul. Sierakowskiego 10B
87-600 Lipno

	Imię i Nazwisko	Nr upr.	Podpis
Projektant	mgr inż. Wojciech Jankowiak	WKP/0278/PWOS/04	
Sprawdził	mgr inż. Irmina Ziółkowska	WKP/0358/POOS/09	

Tytuł projektu, adres inwestycji
SALA SPORTOWA przy Zespole Szkół w Lipnie, ul. Traugutta 1,
działka nr 759

Temat rysunku
Wentylacja mechaniczna
Rzut piętra

Faza projektu - **Projekt budowlany**

Data 12/2011 | Skala 1:100

Branża **Sanitarna** | Nr Rewizji **00** | ID Arkusza **S.05**