


KOSZ DO KOSZYKÓWKI 1:20

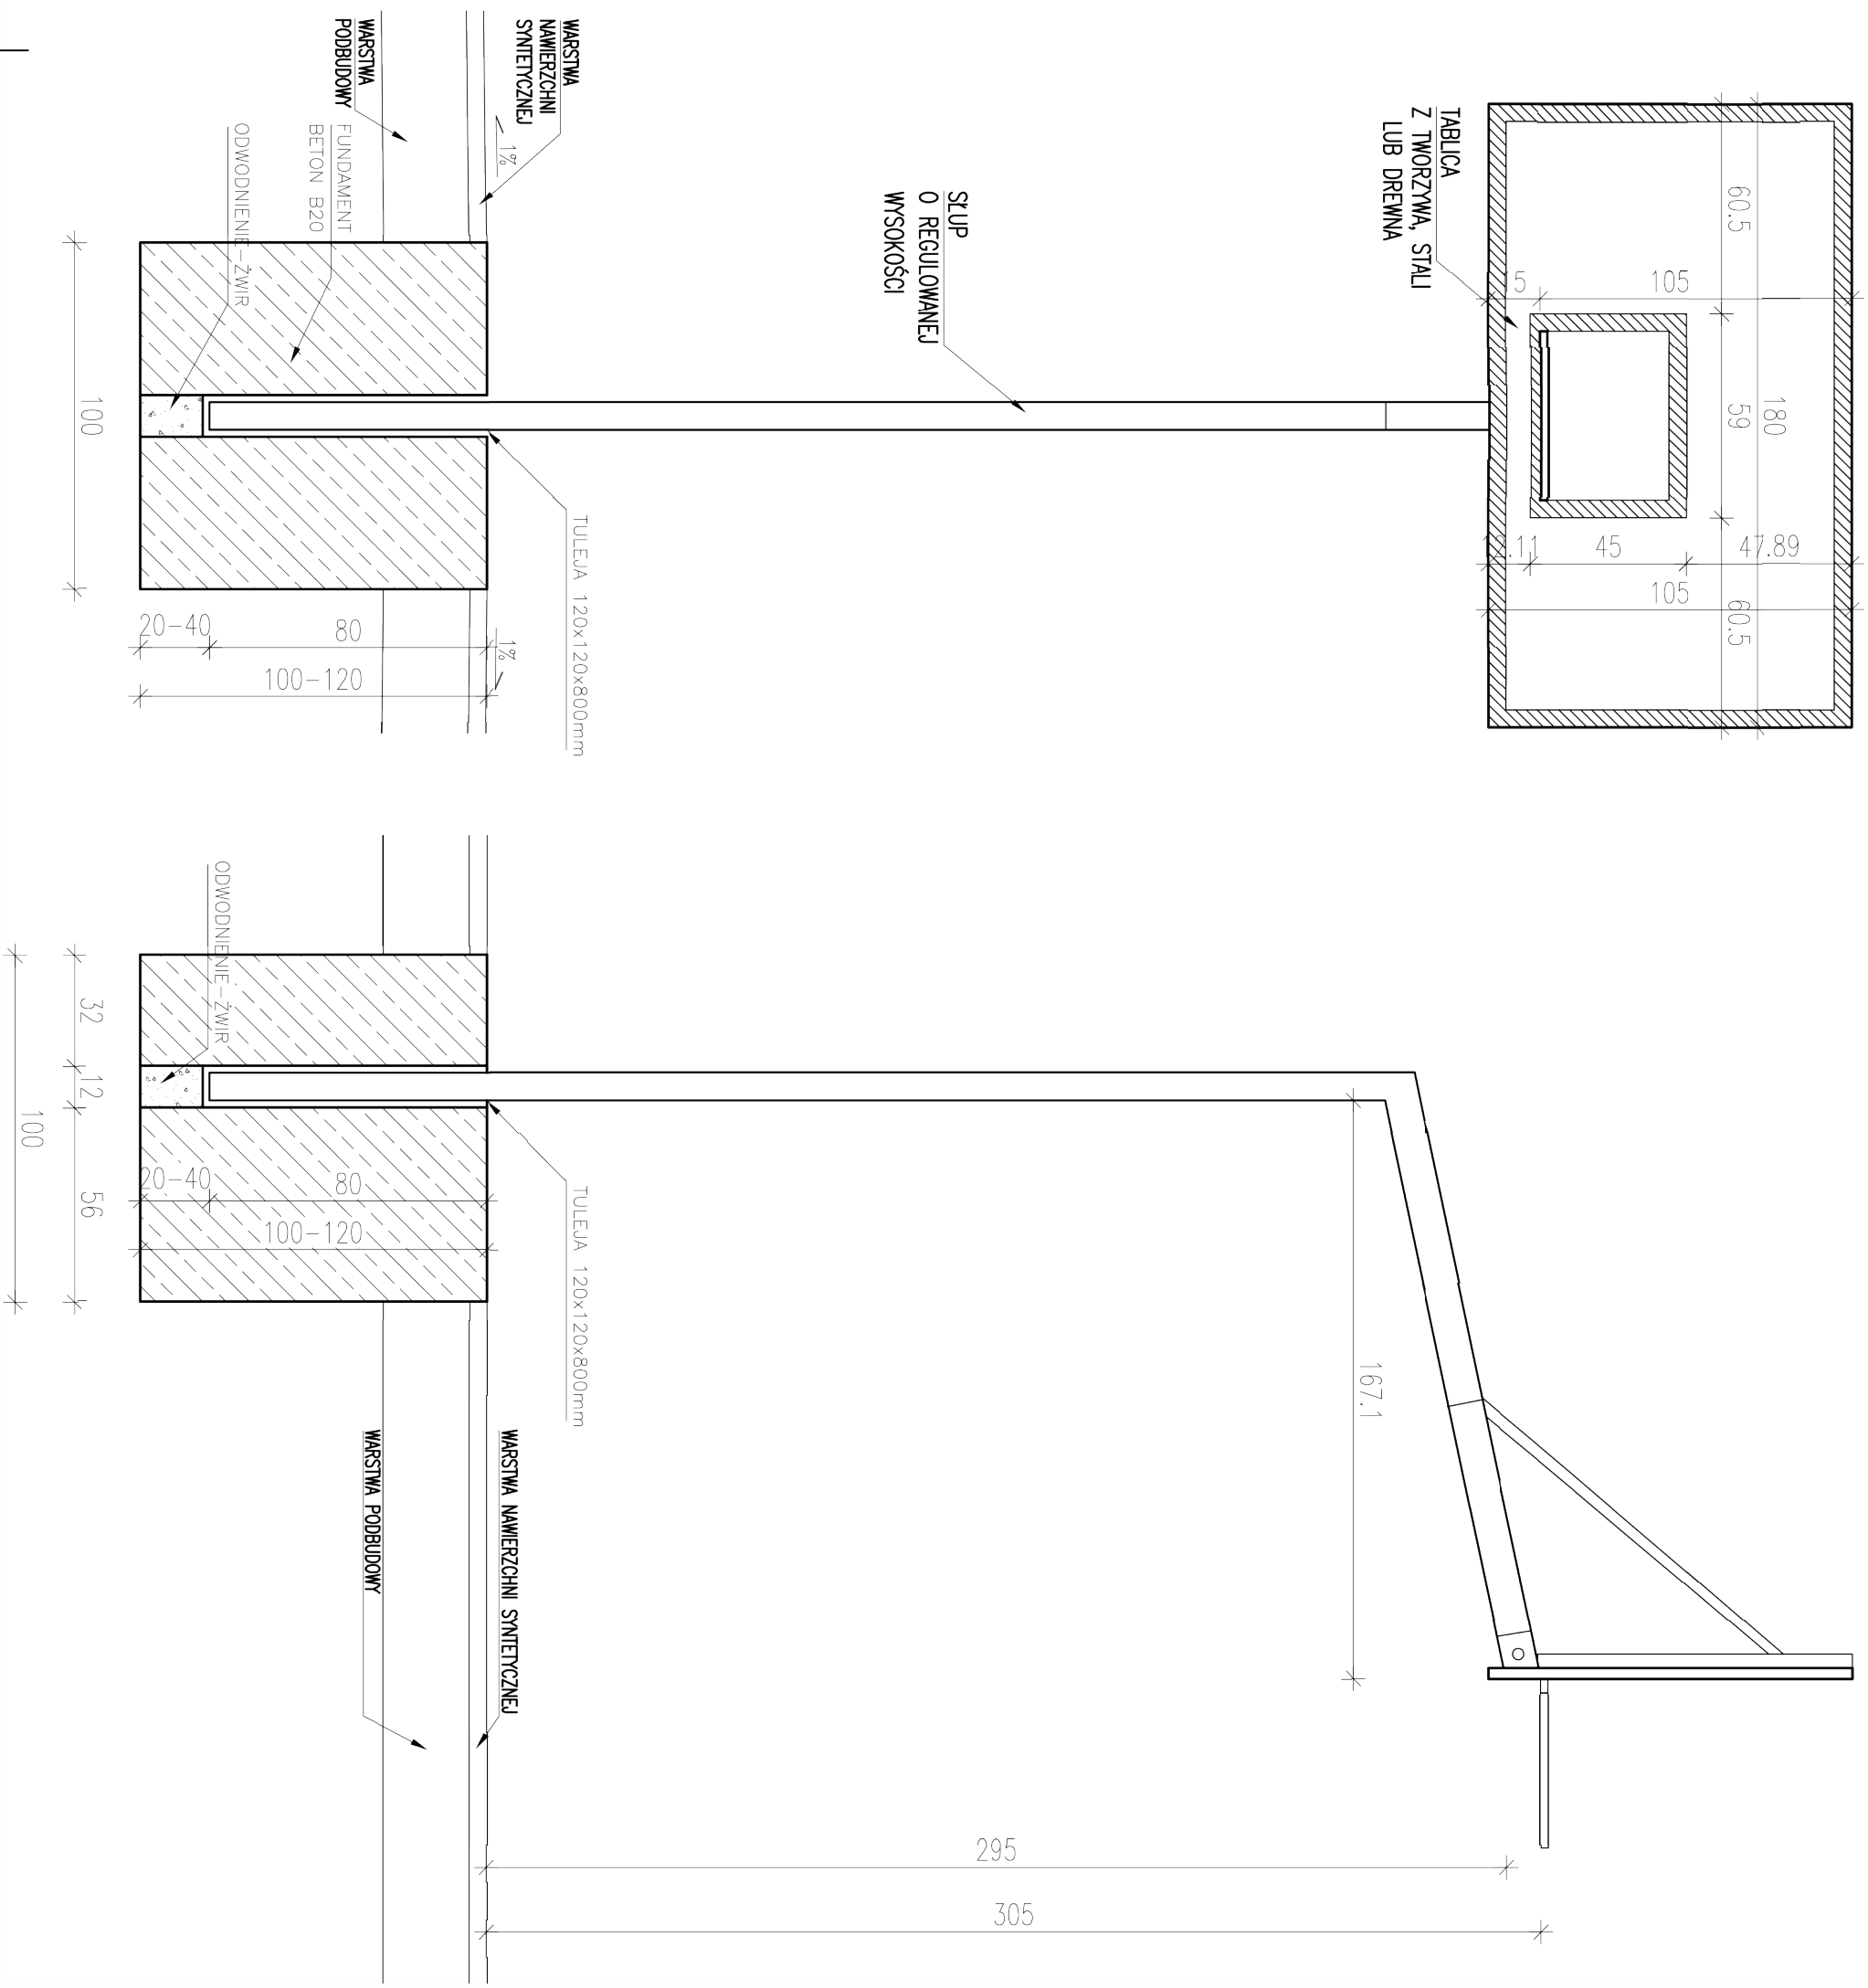

KOSZ DO KOSZYKÓWKI

OPRACOWAŁ	mgr inż. Wanda Mospinek	branża	architektura
PROJEKTOWAŁ	mgr inż. arch. Maria Ingiewicz upr. ABU-IX-8388-5/6/89WK, KP-0178	branża	architektura

PROJEKTOWANIE I NADZORY BUDOWLANE MAREK KUBICKI
87-800 WŁOCŁAWEK, UL. JASNA 18 B/8 TEL. 502 250 517

INWESTYCJA	BUDOWA DWÓCH BOISK WIELOFUNKCYJNYCH Z NAMIERZCHNIĄ POLIURETANOWĄ ORAZ ZAGOSPODAROWANIE TERENU UL. OKRZEJ 3, 87-800 LIPNO, DZ. Nr 1940/2 OBRĘB EWID. MIASTO LIPNO		
BRANŻA	BUDOWLANA	FAZA	PR SKALA 1:20
DATA	22-11-2016		B.03