



WIDOK PRZEŚŁA
 PODSTAWOWEGO
 SKALA 1:20

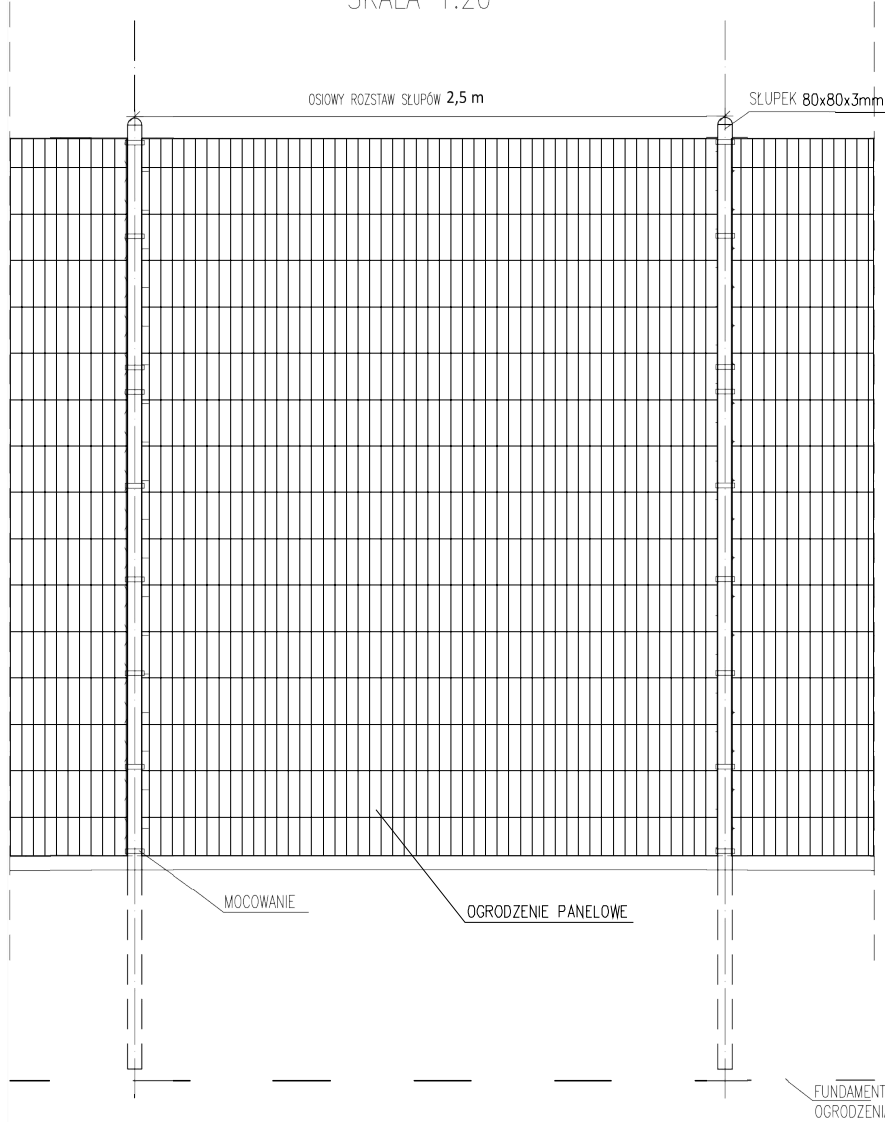

PRZEKRÓJ OGRODZENIA
 SKALA 1:20

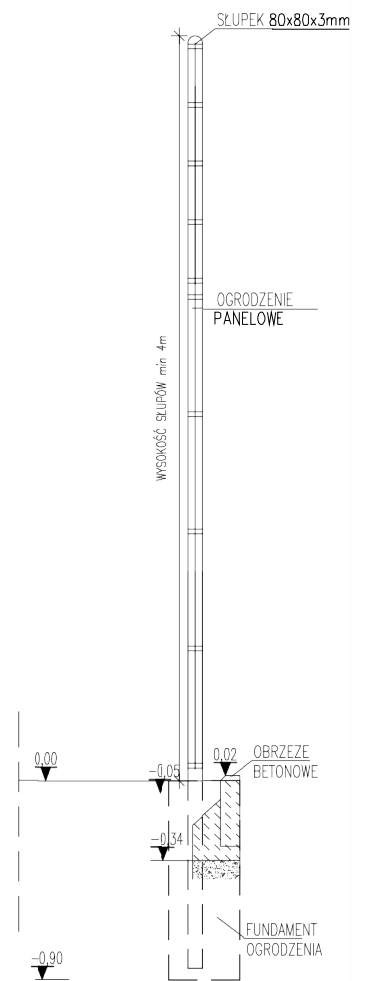

OGRODZENIE			
OPRACOWAŁ	mgr inż. Wanda Mospinek upr. UA-V-7342-5/46/91Wk, KUP/BO/1073/03	branża architektura	.
PROJEKTOWAŁ	mgr inż. arch. Maria Ingielewicz upr. ABU-JX-8386-5/6/89Wk, KP-0178	branża architektura	.
PROJEKTOWANIE I NADZORY BUDOWLANE MAREK KUBICKI 87-800 WŁOCŁAWEK, UL. JASNA 18 B/8 TEL. 502 250 517			
INWESTYCJA	BUDOWA DWÓCH BOISK WIELOFUNKCYJNYCH Z NAWIERZCHNIĄ POLIURETANOWĄ ORAZ ZAGOSPODAROWANIE TERENU UL. OKRZEI 3, 87-600 LIPNO, DZ. Nr 1940/2 OBRĘB EWID. MIASTO LIPNO		
BRANŻA	BUDOWLANA	FAZA	PB
DATA	22-11-2016	SKALA	1:20
			B.05