


KONSTRUKCJA ZABEZPIECZENIA SKARPY skala 1:10

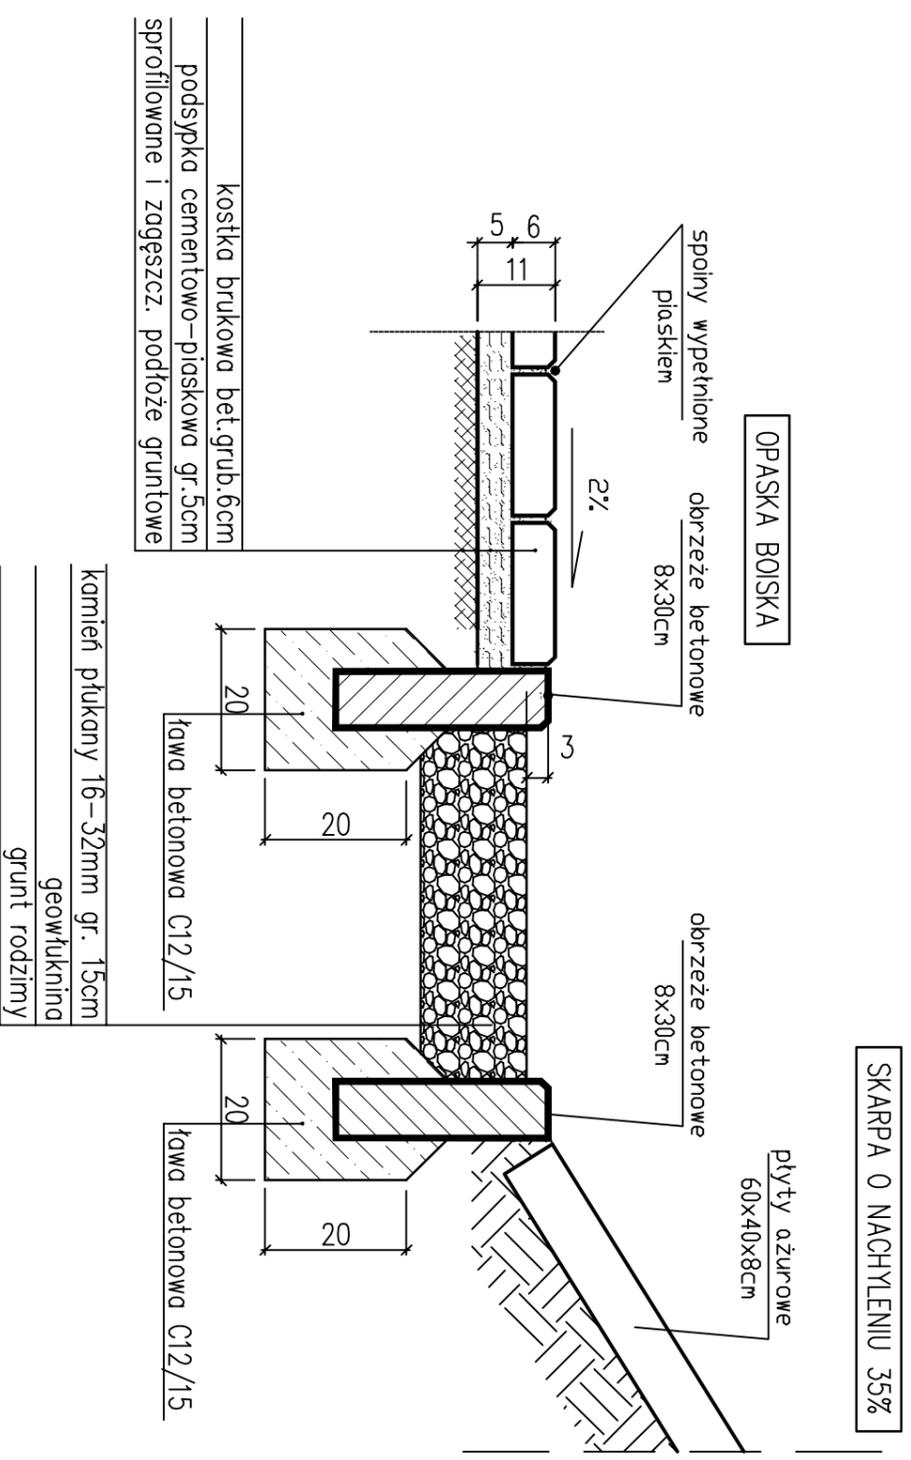

ZABEZPIECZENIE SKARPY

OPRACOWAŁ	mgr inż. Wanda Mospinek upr. UA-V-7342-5/469/WK, KUP/BO/107303	branża architektura
PROJEKTOWAŁ	mgr inż. arch. Maria Ingiewicz upr. ABU-IX-8386-5/6/89/WK, KP-0178	branża architektura

PROJEKTOWANIE I NADZORY BUDOWLANE MAREK KUBICKI
87-800 WŁOCŁAWEK, UL. JASNA 18 B/8 TEL. 502 250 517

INWESTYCJA	BUDOWA DWOCH BOISK WIELOFUNKCYJNYCH Z NAWIERZCHNIĄ POLIURETANOWĄ ORAZ ZAGOSPODAROWANIE TERENU UL. OKRZEJ 3, 87-800 LIPNO, DZ. N° 1940/2 OBRĘB EWID. MIASTO LIPNO
------------	--

BRANŻA	BUDOWLANA	FAZA	FB	B.07
DATA	22-11-2016	SKALA	1:10	