




| — |
SW - NE

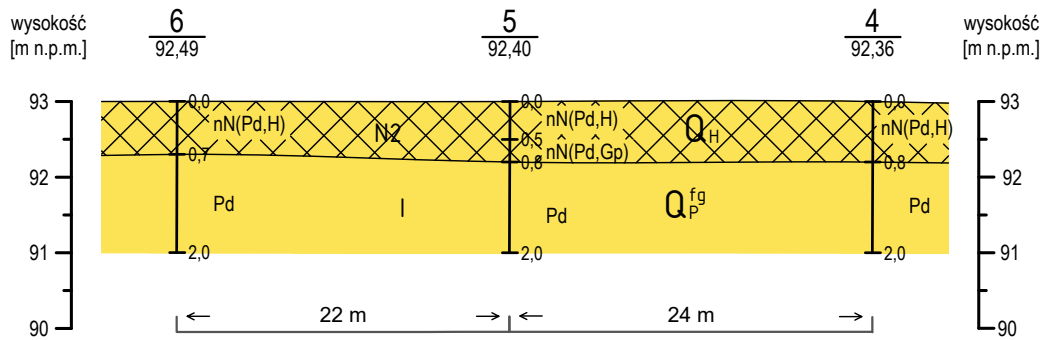

|| — ||
SW - NE

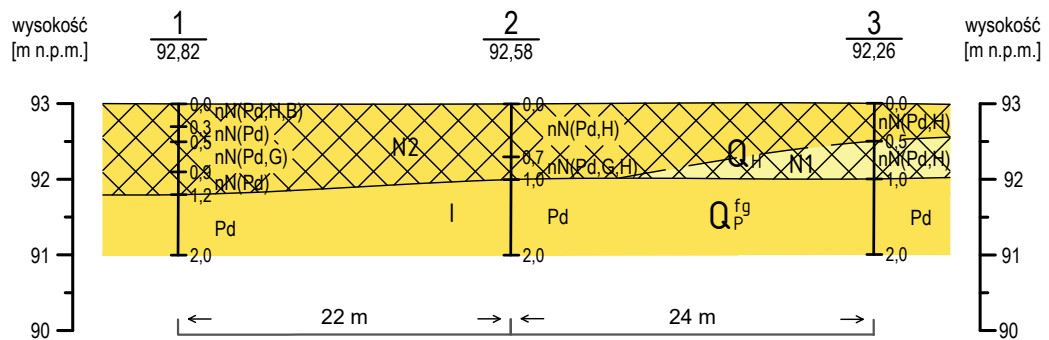

		Przekroje geotechniczne I — I, II — II	
Temat Lipno, ul. Okrzei - boisko wielofunkcyjne			
Skala 1:100 1:500	Data 11/2016	Opracował mgr A. Rozwora	Zal. 2